
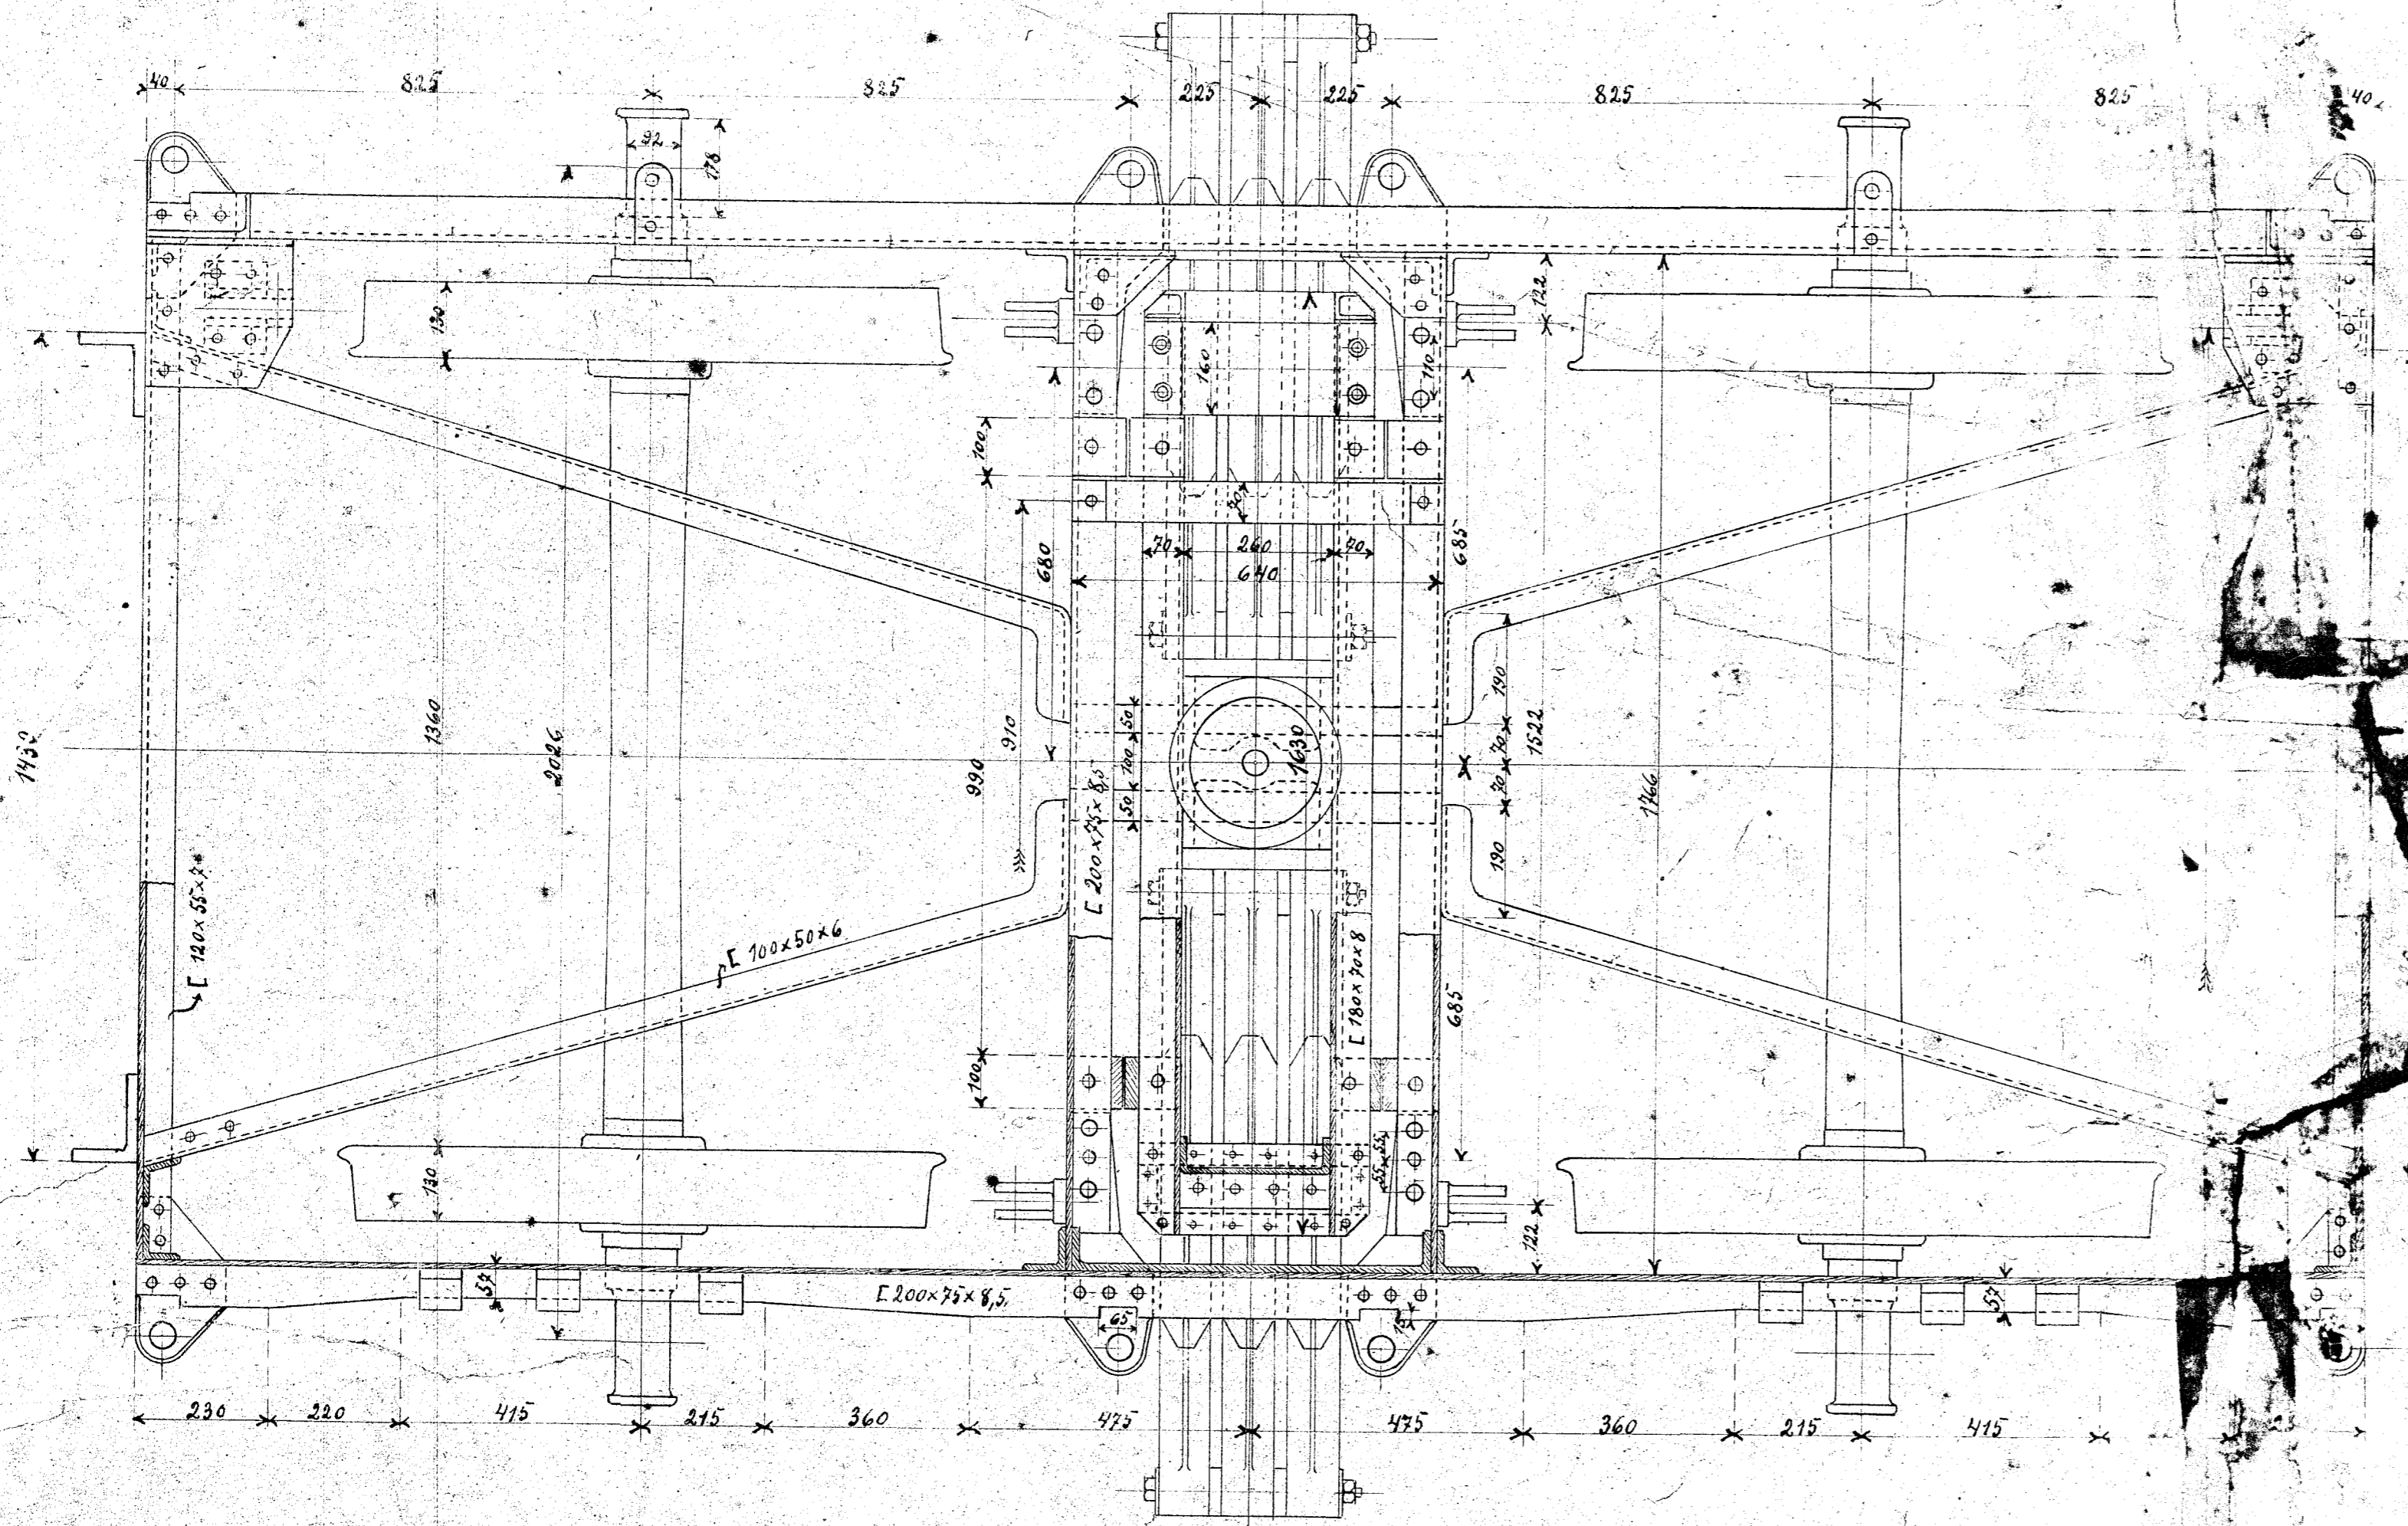
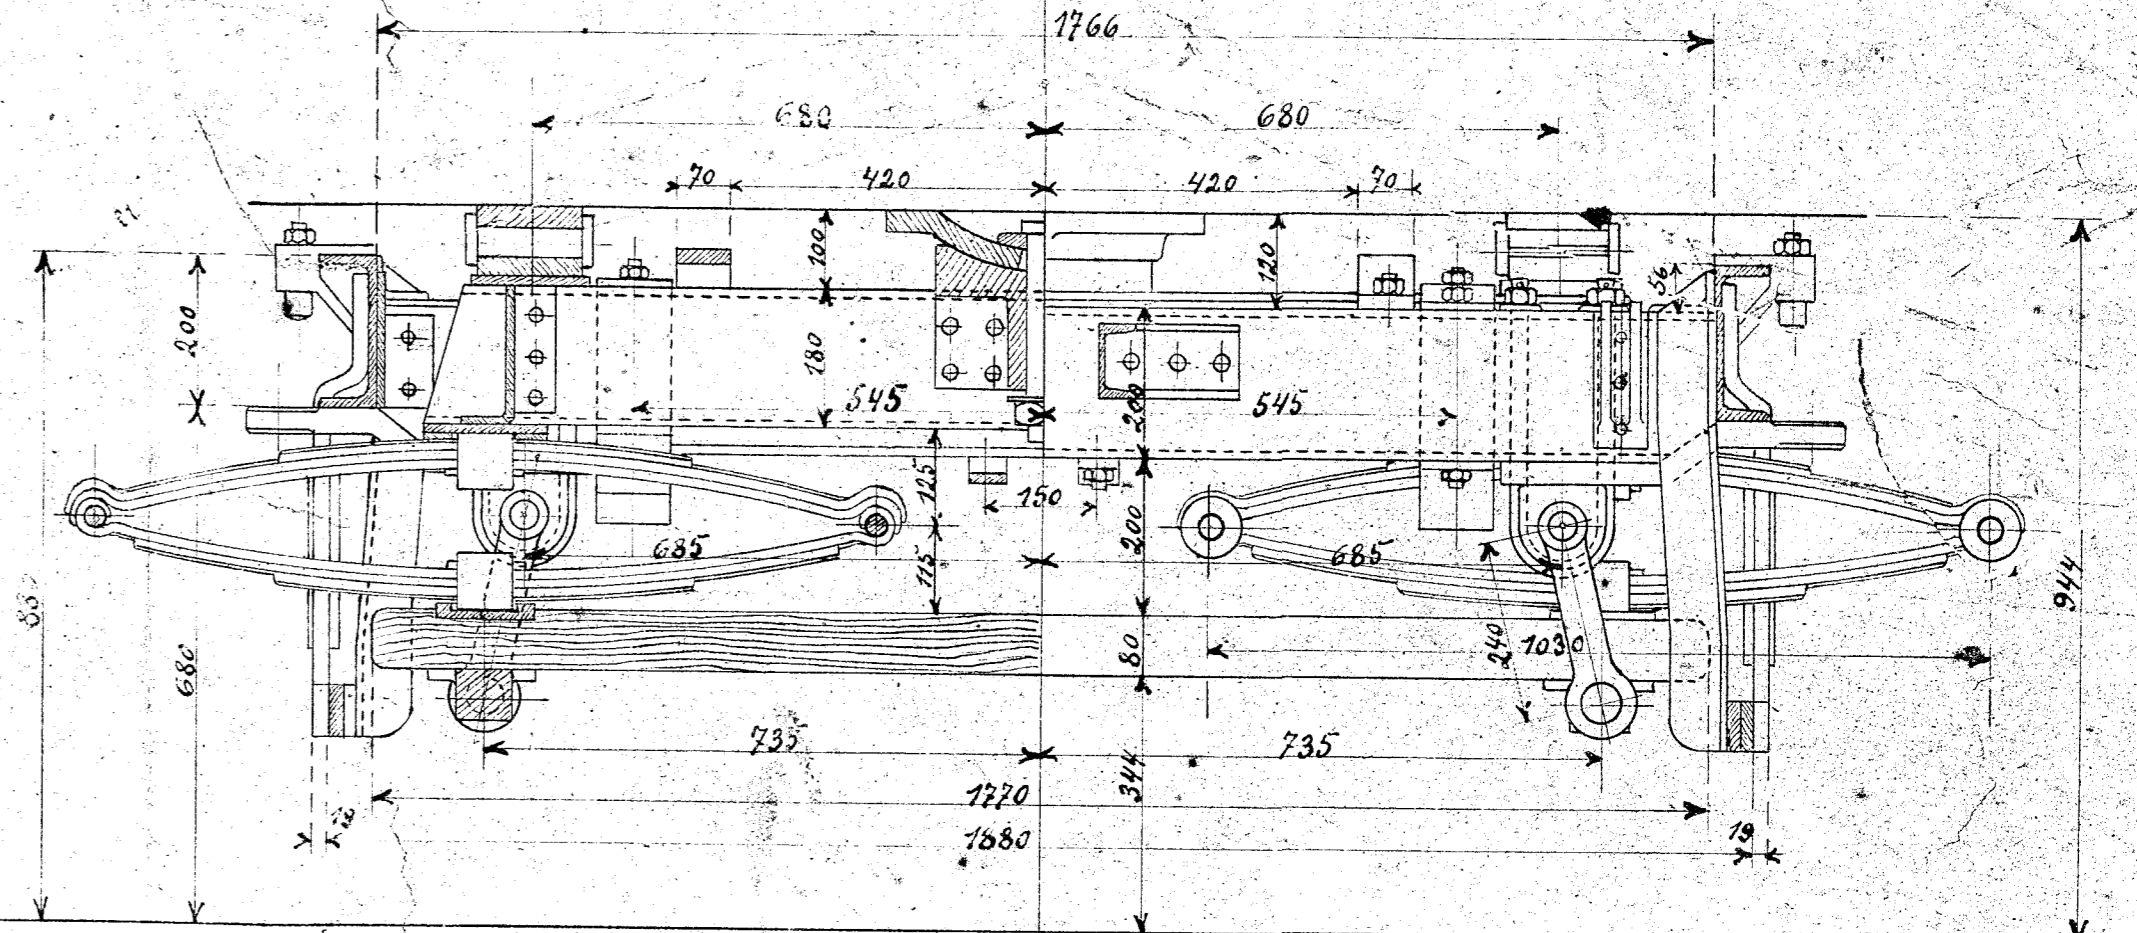


137

Scandia i Kävres.

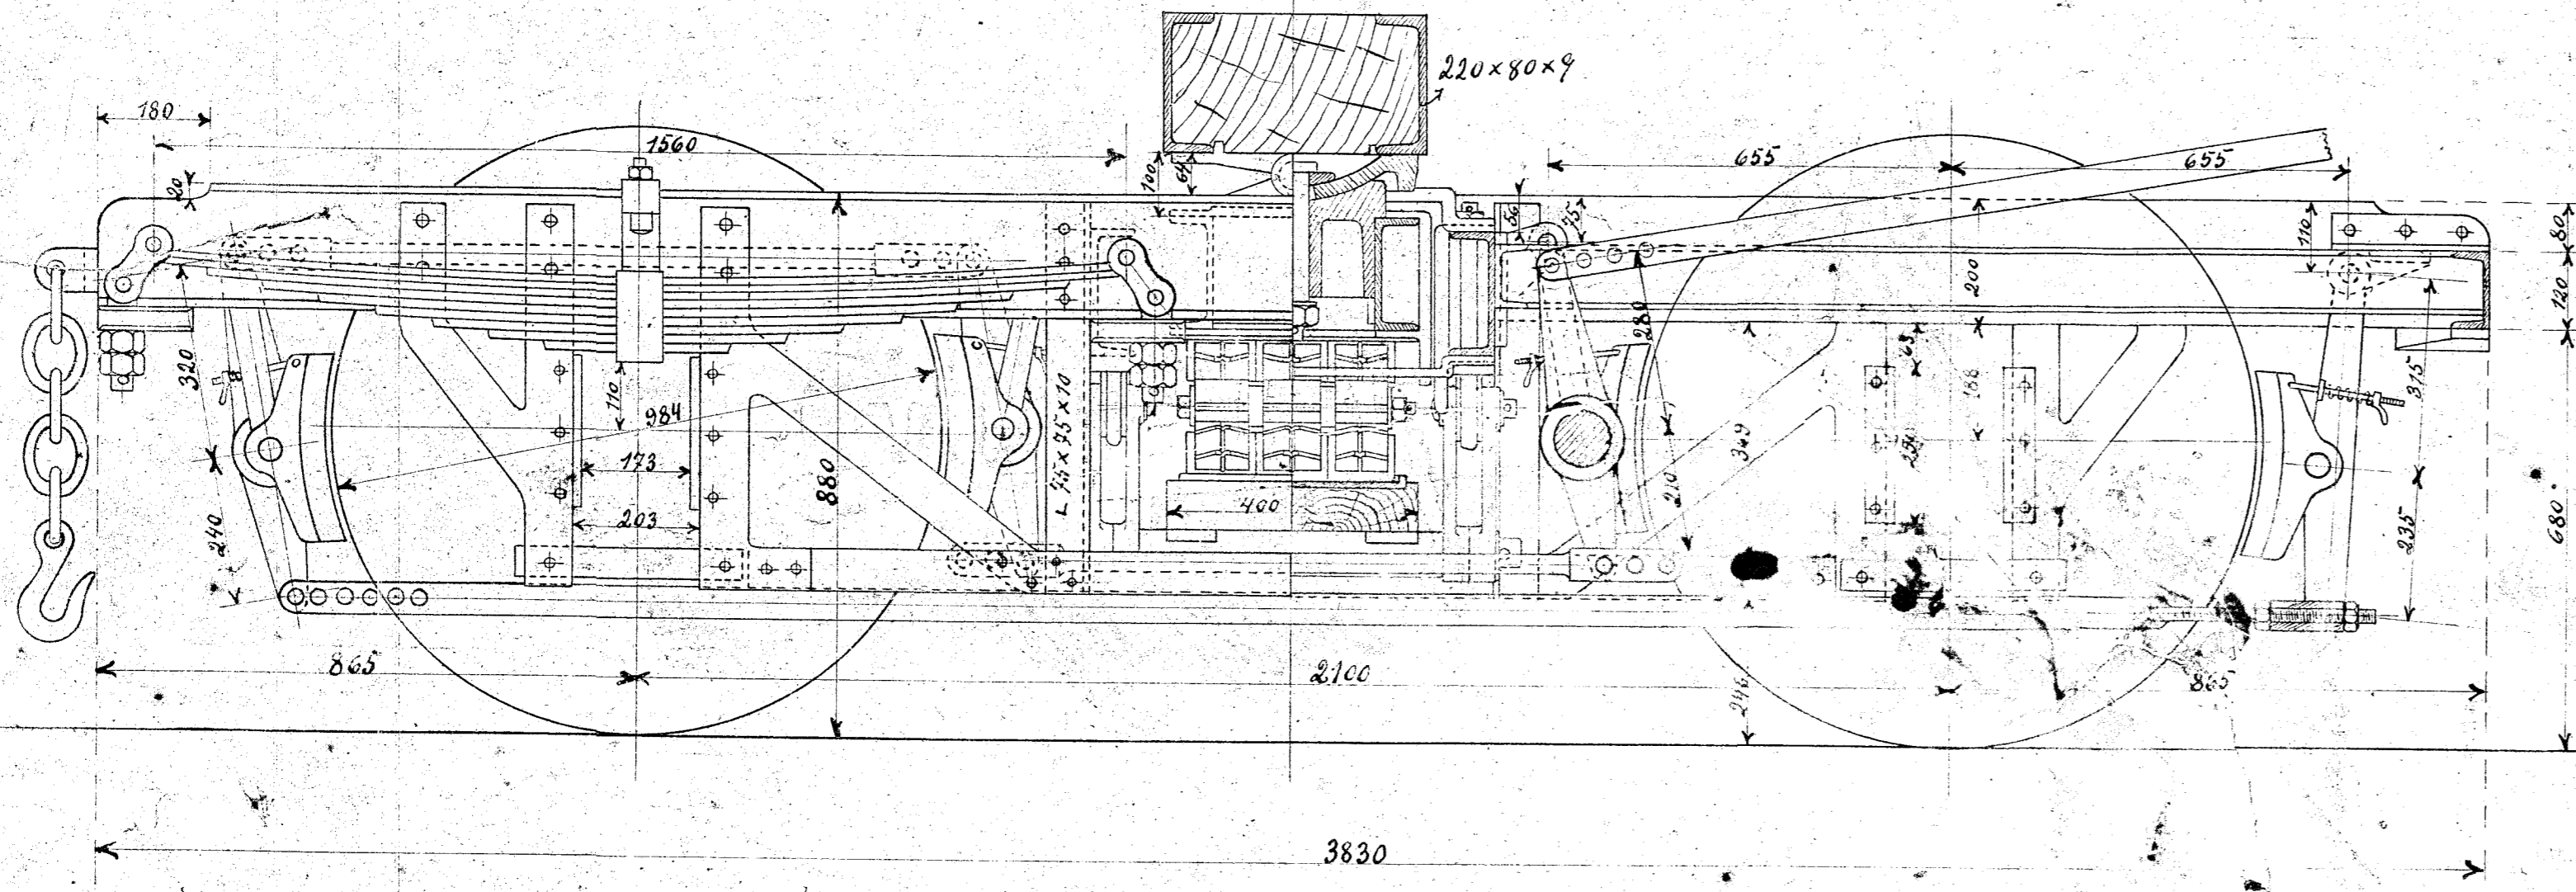

Dobbeltsjedernde Træk  
til  
Privatbaner.  
Ordre 857.

Nr. 9037

30 SEP. 1952