




*Støbt- Nykjøbingbanen
 Andring af Varehuset i Saarevejle og Asminderup.
 Tegn Nr. 401*

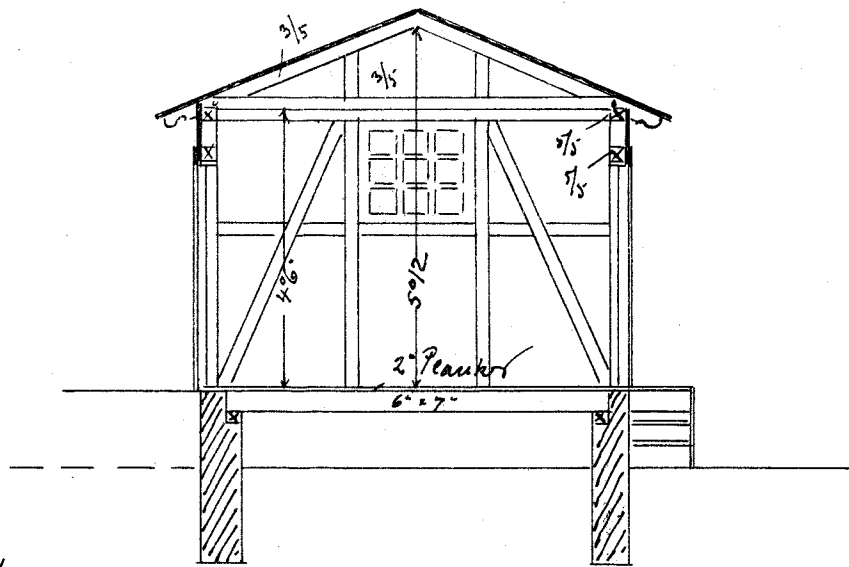

Nuværende Snit a-a

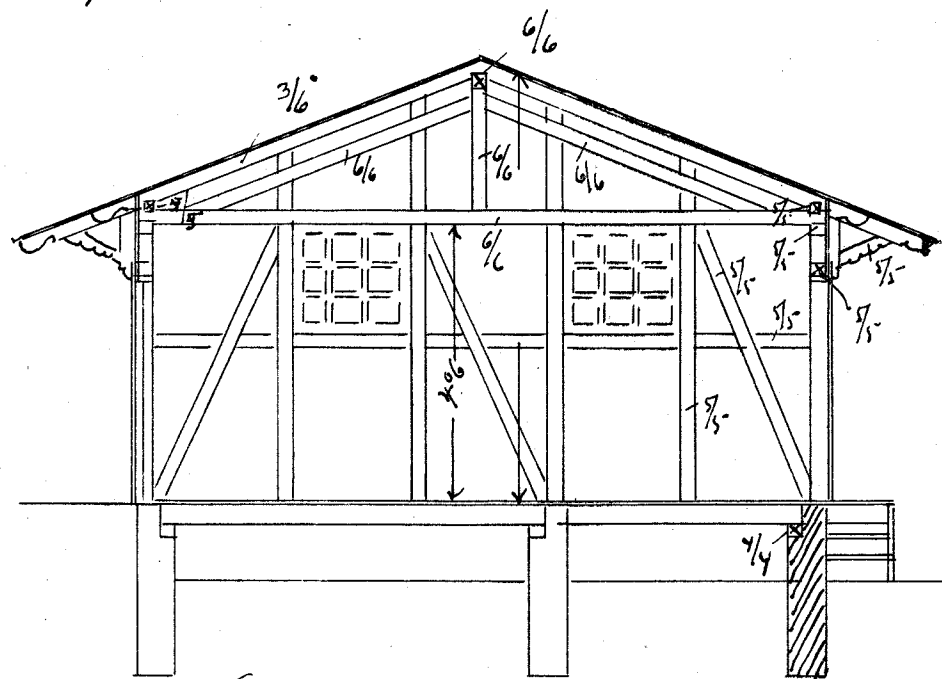


Fremtidig Snit a-a

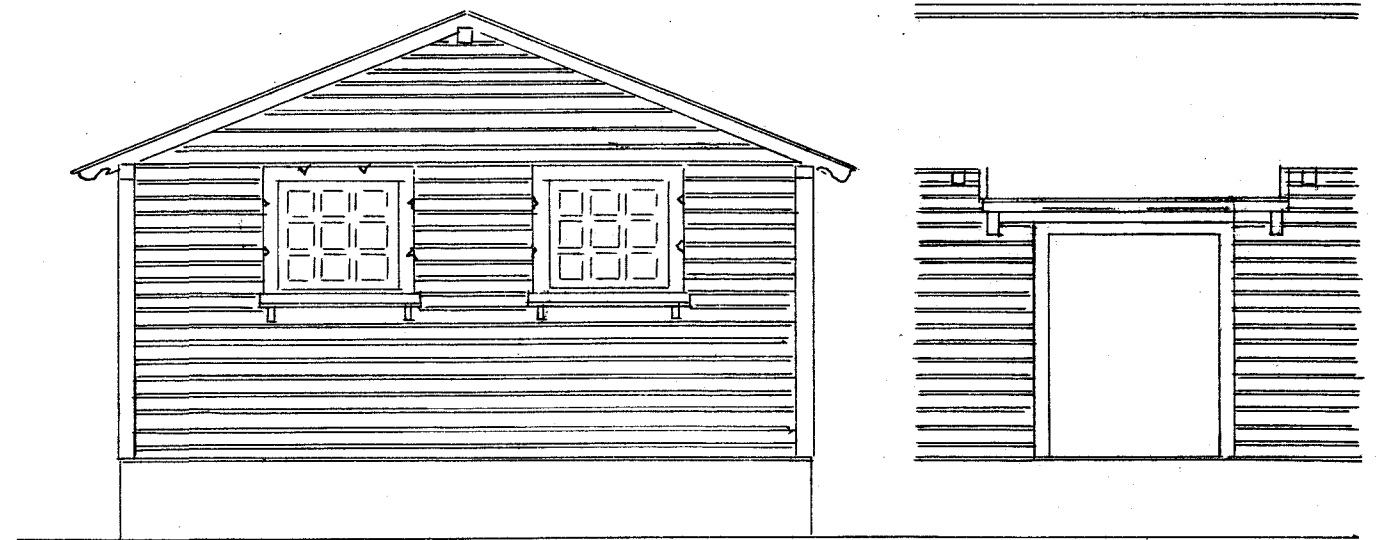


Fremtidig Gavl


Facade

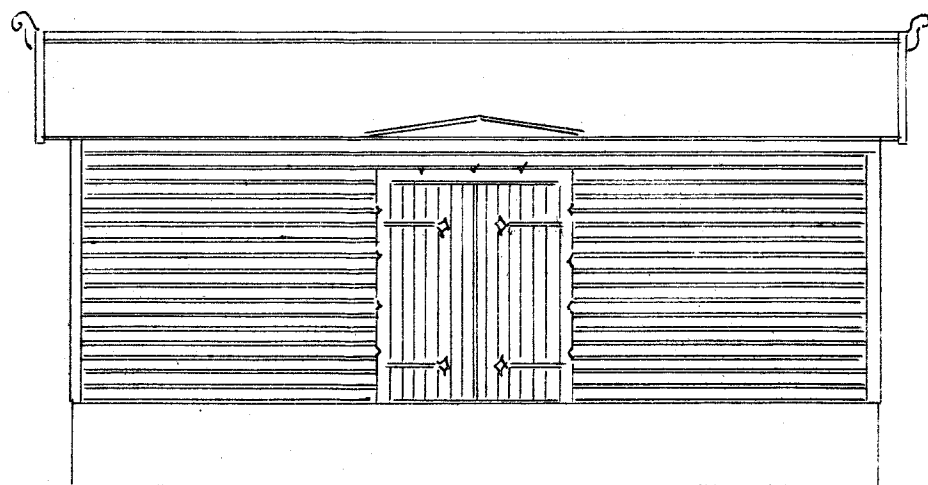


Nuværende Facade

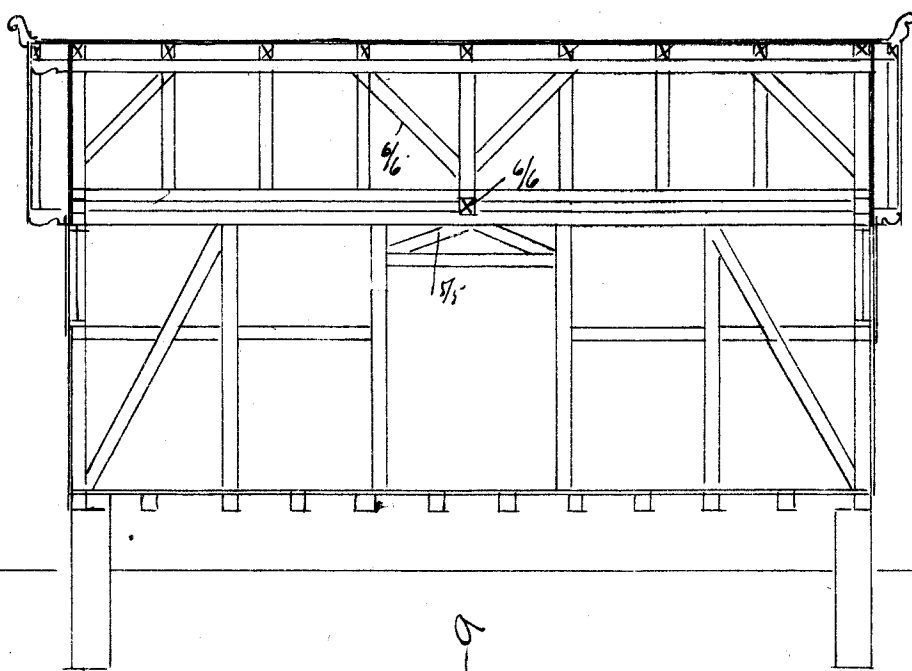


Fremtidig Snit b-b

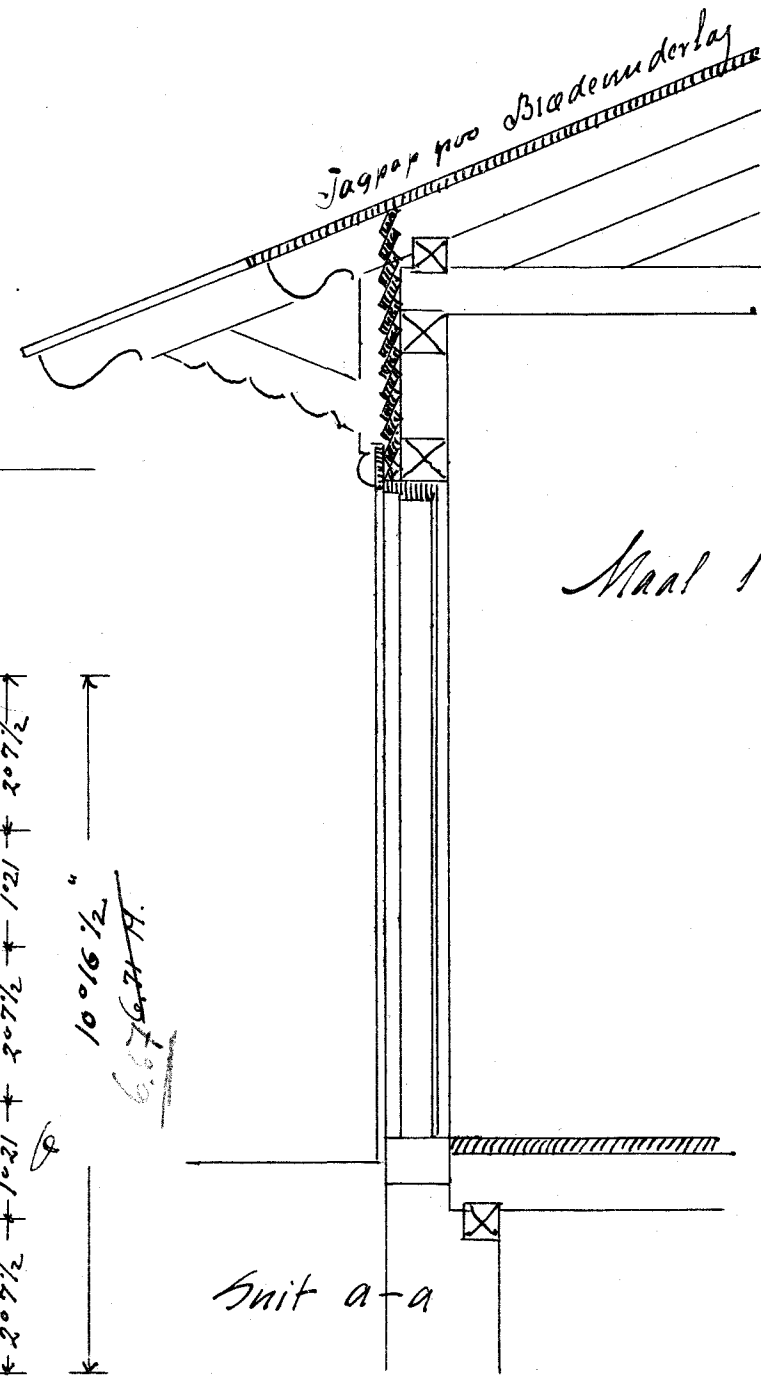


Snit a-a

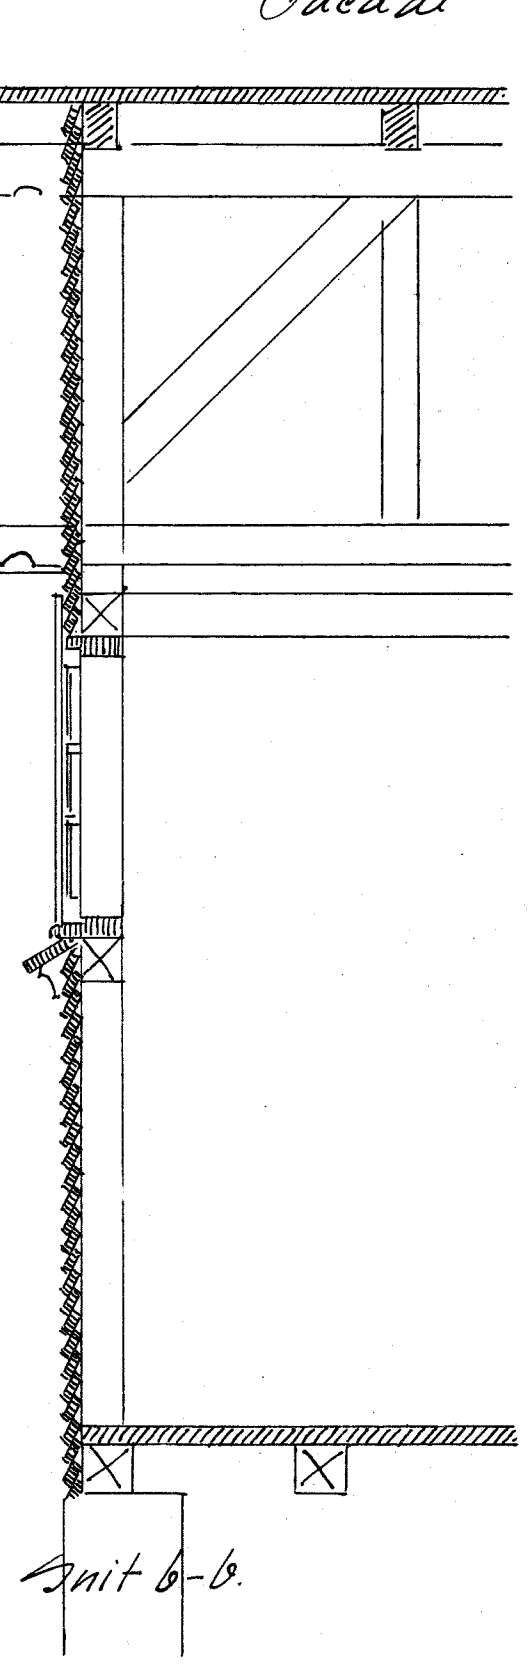


Snit b-b

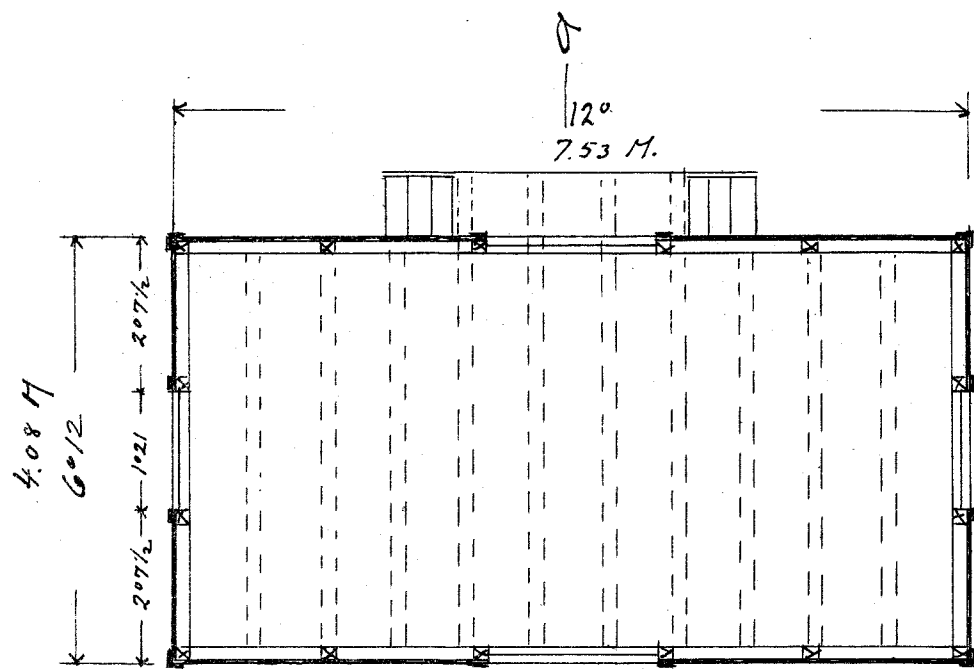

Nuværende Plan

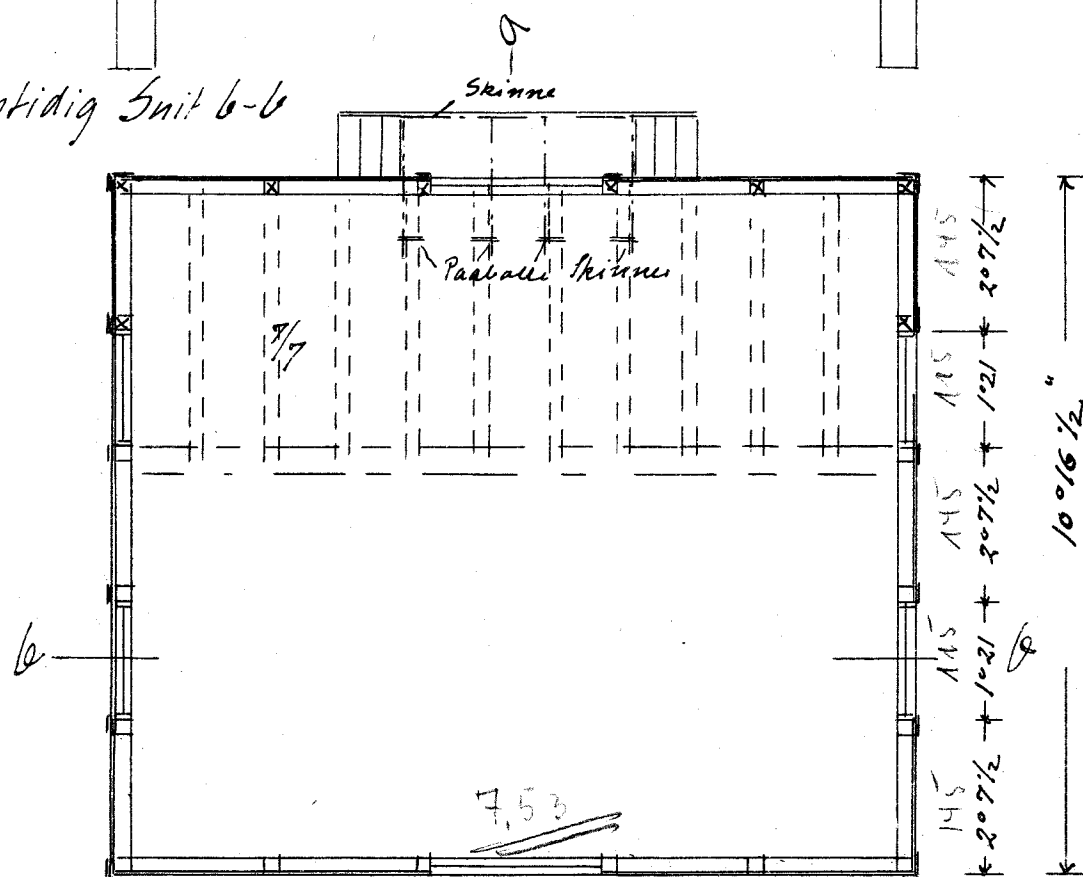

Fremtidig Plan

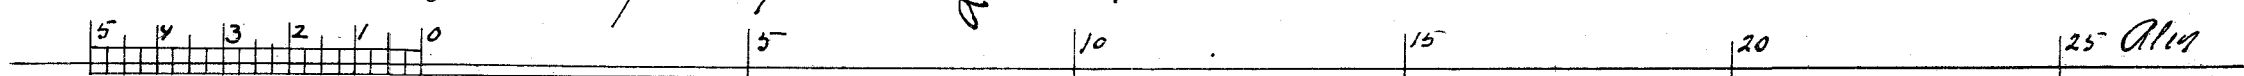

*Støbt jans. 1913
 Vilhelm Olsen.*