


— HOLBÆK-NYKJØBINGBANE —


— ÆNDRING AF VAREHUS I VIQ

Tegn No 334.


MOD BANEN

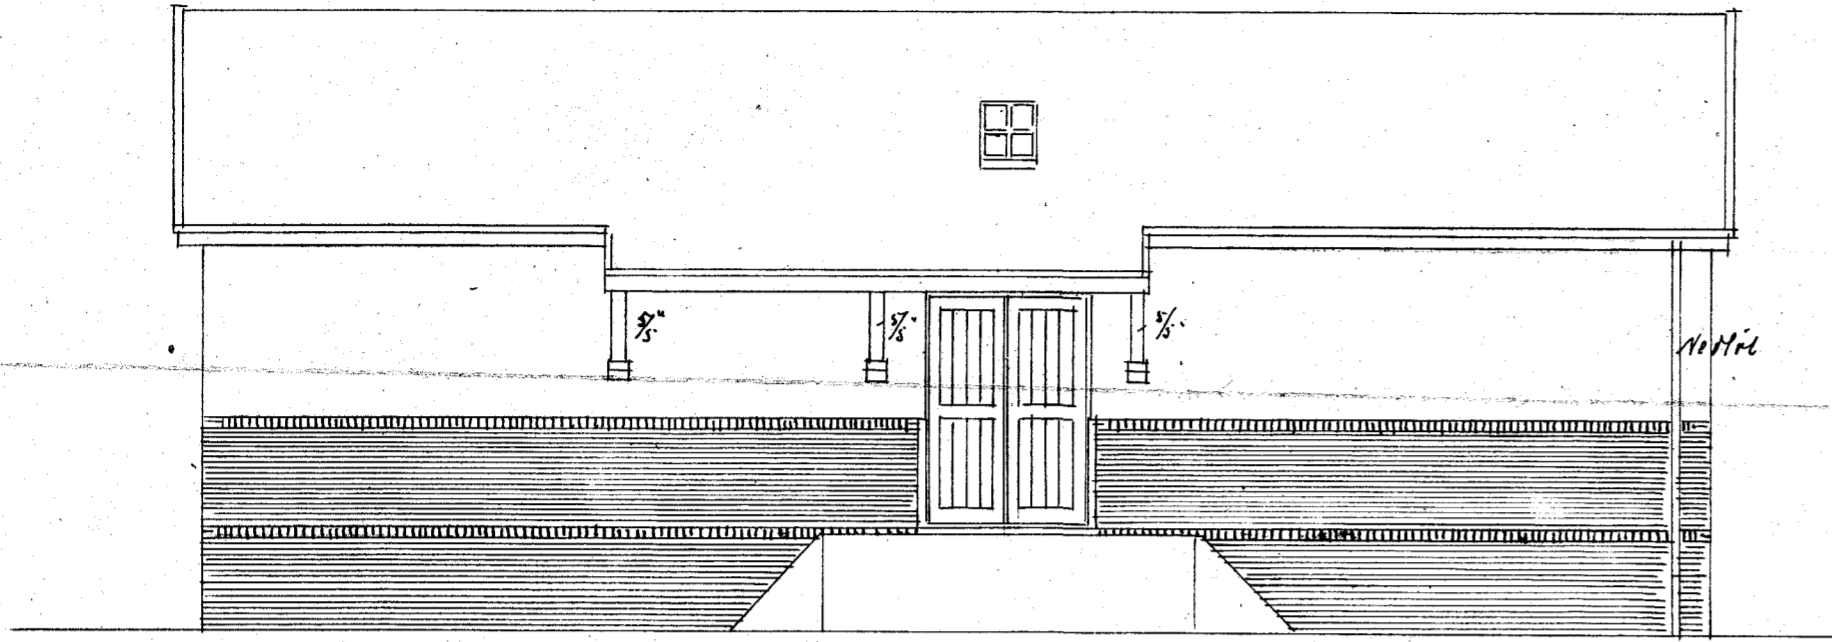


MOD VEJ

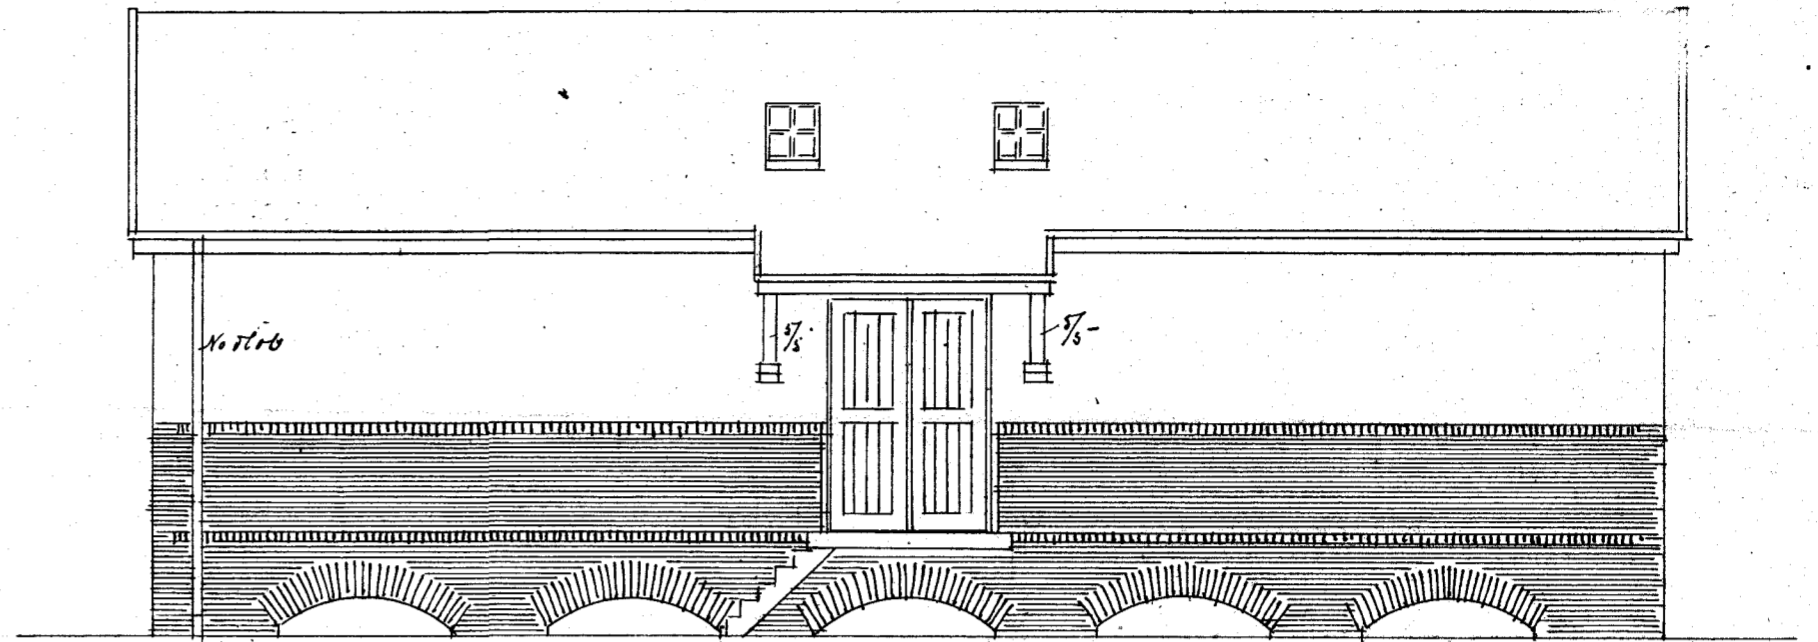


GAFL

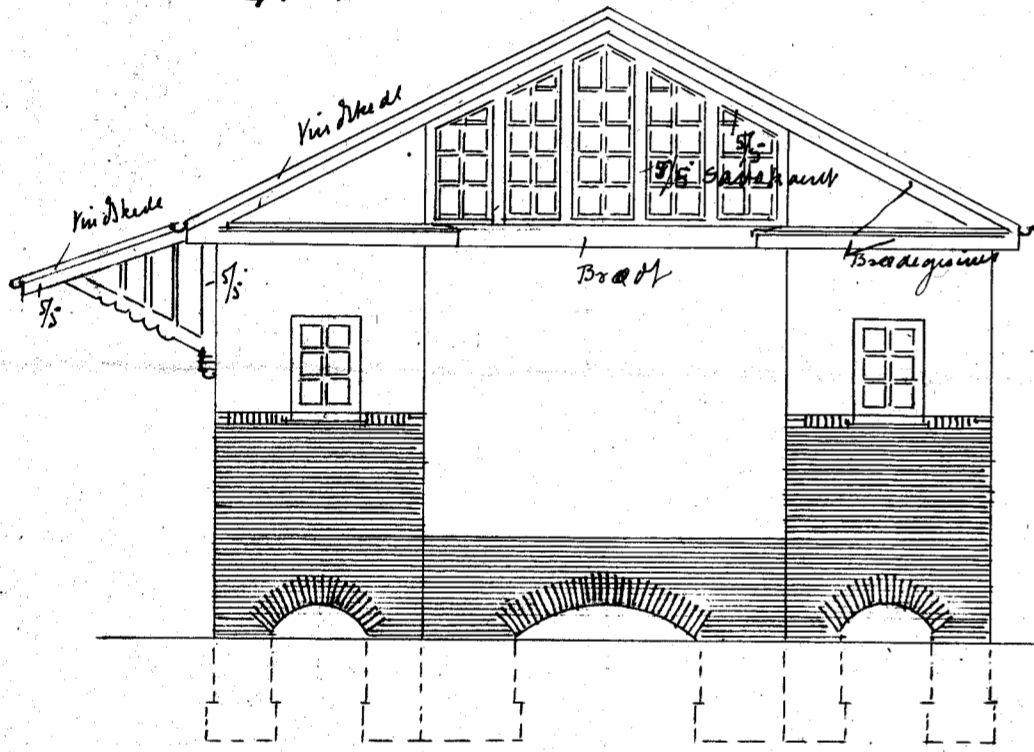


SNIT a-a

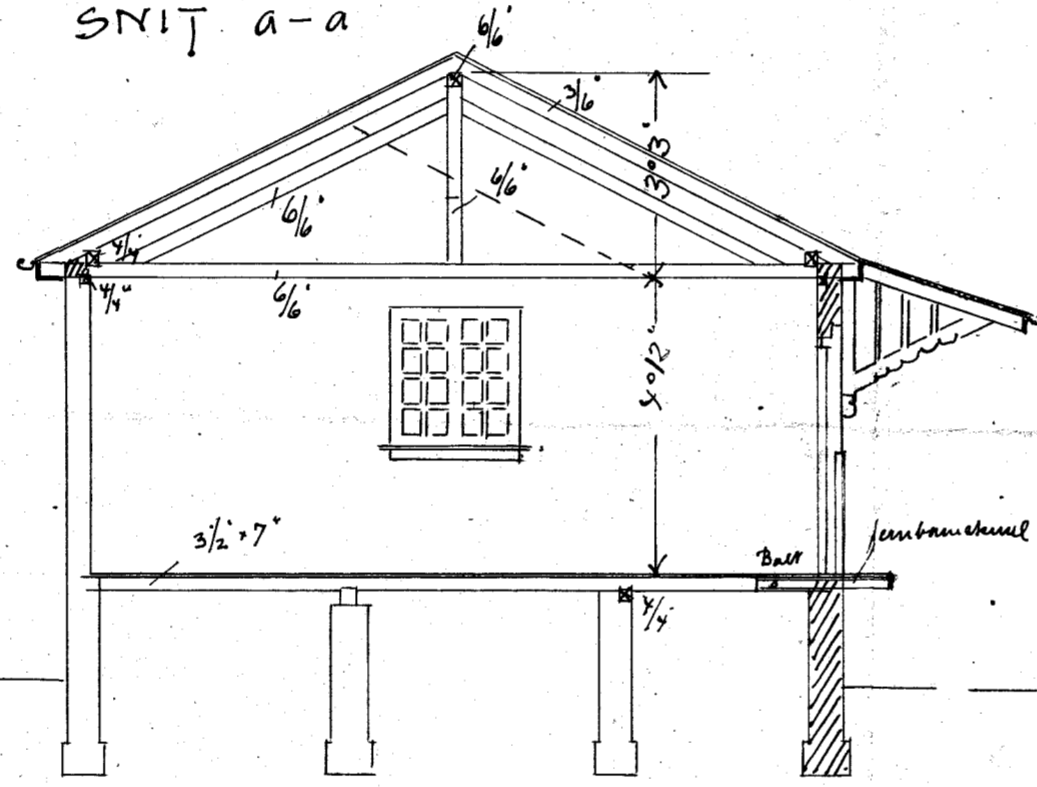




SNIT b-b

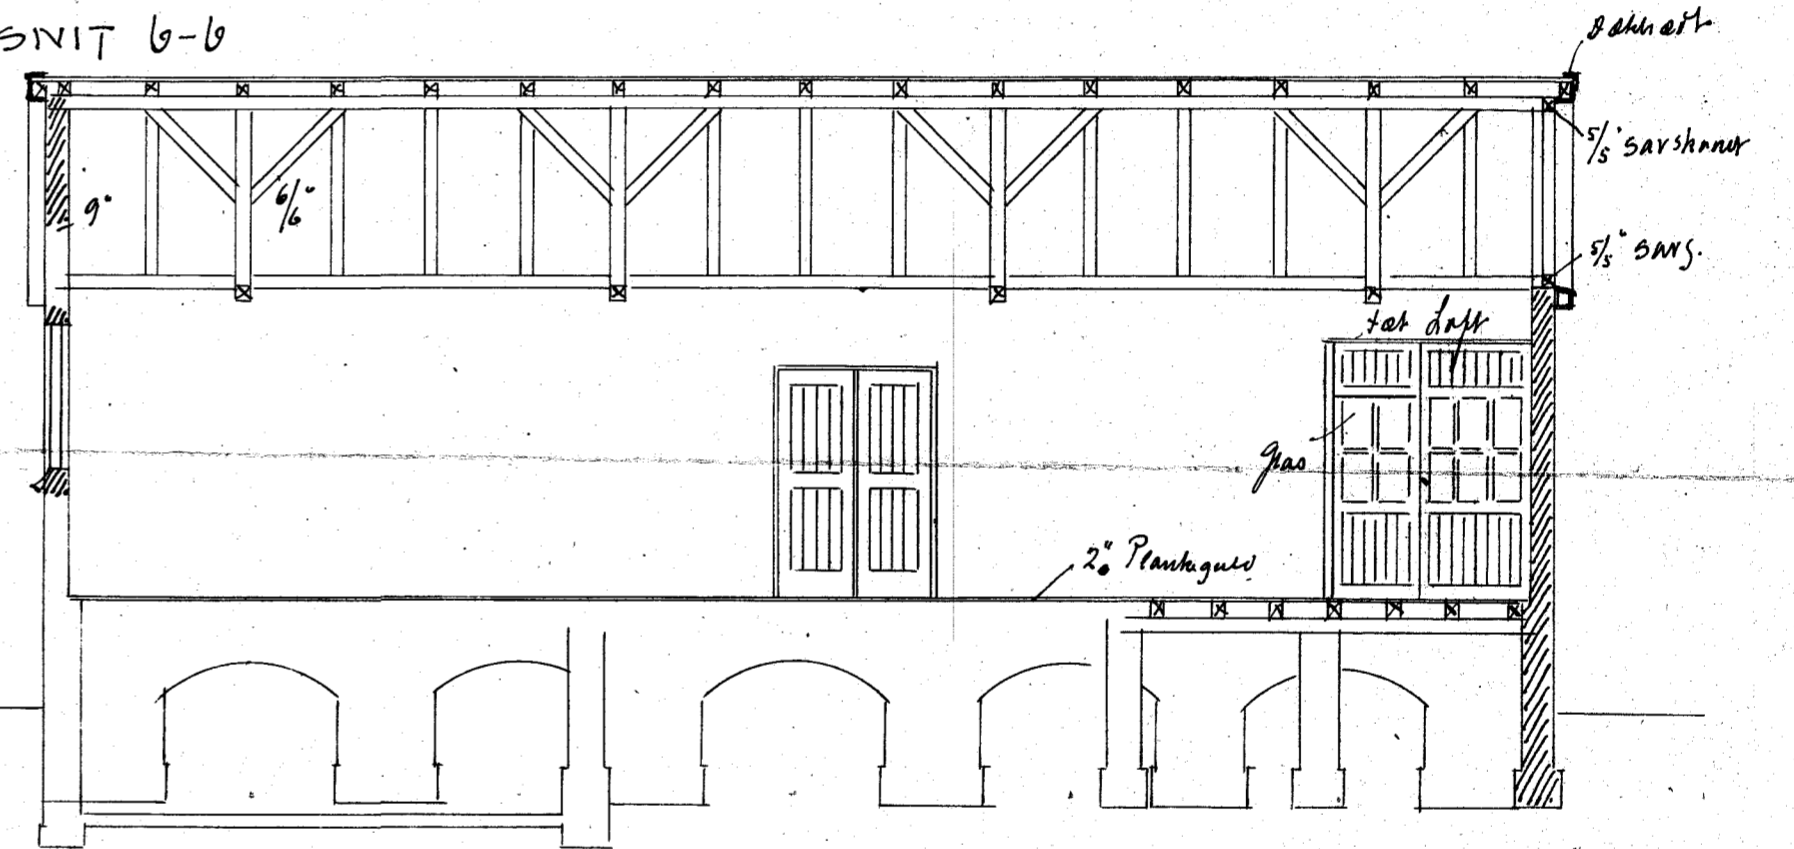

STUE

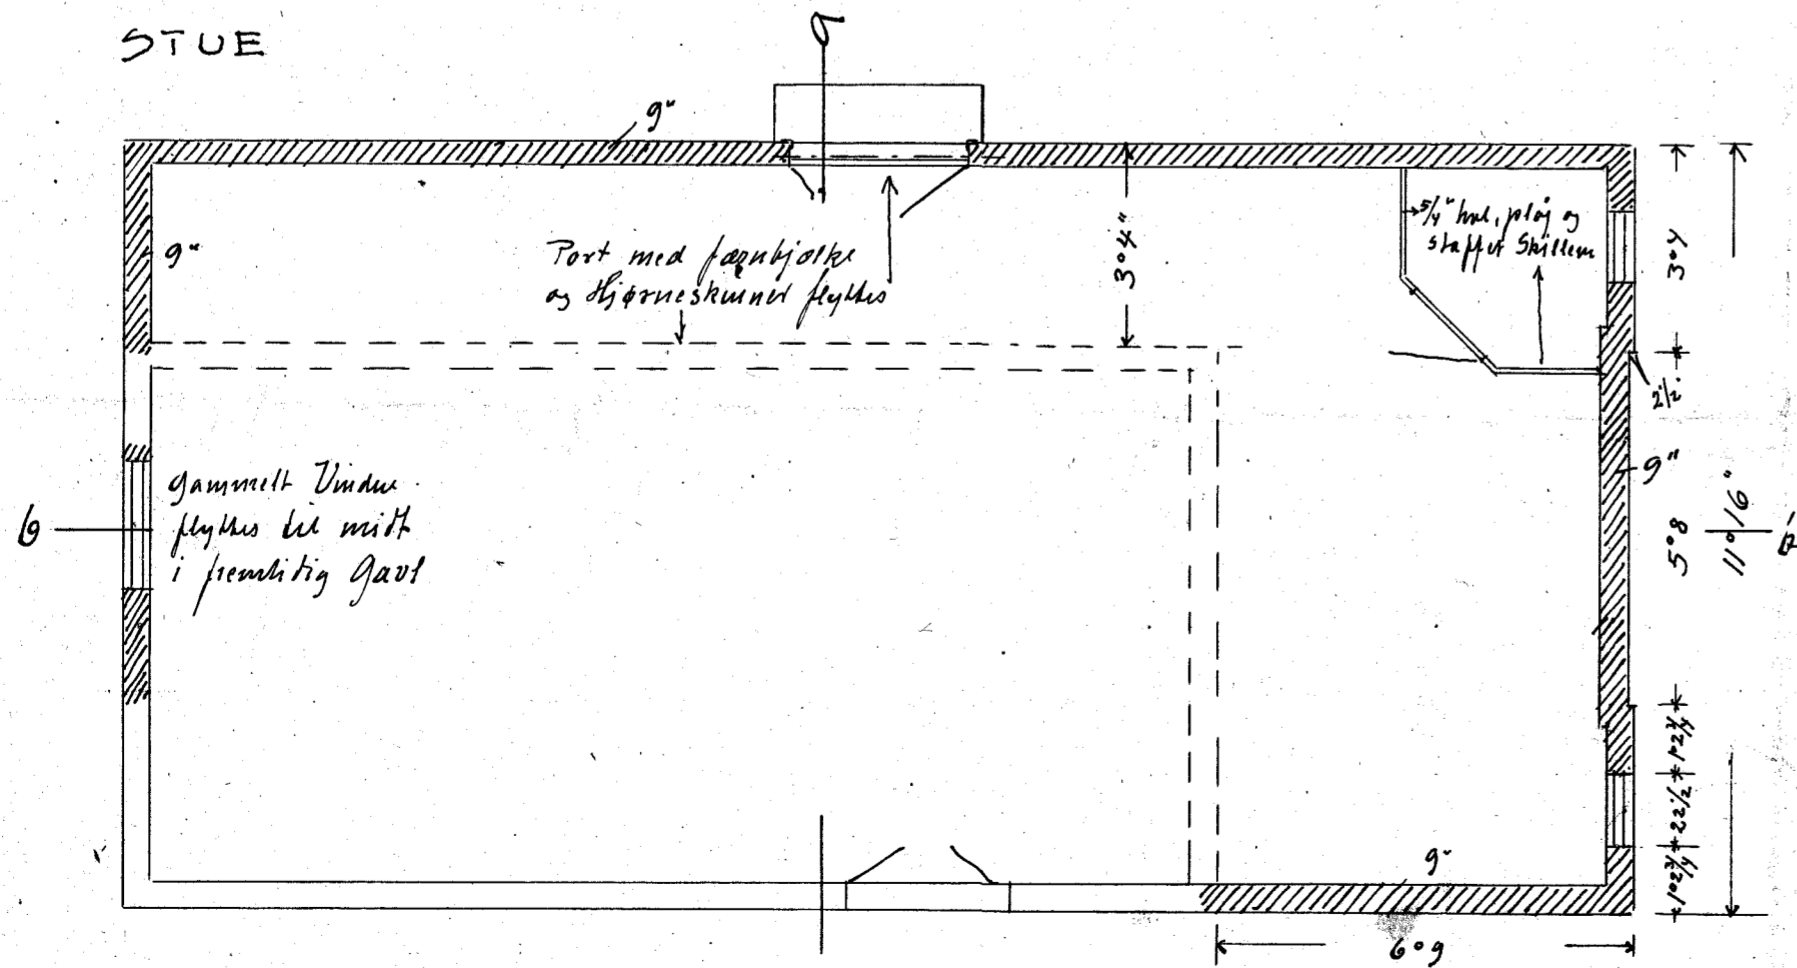

KÆLDER

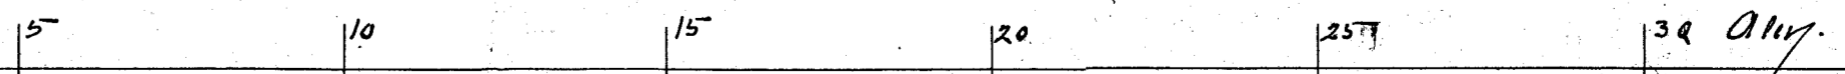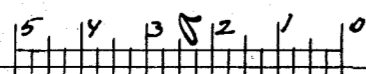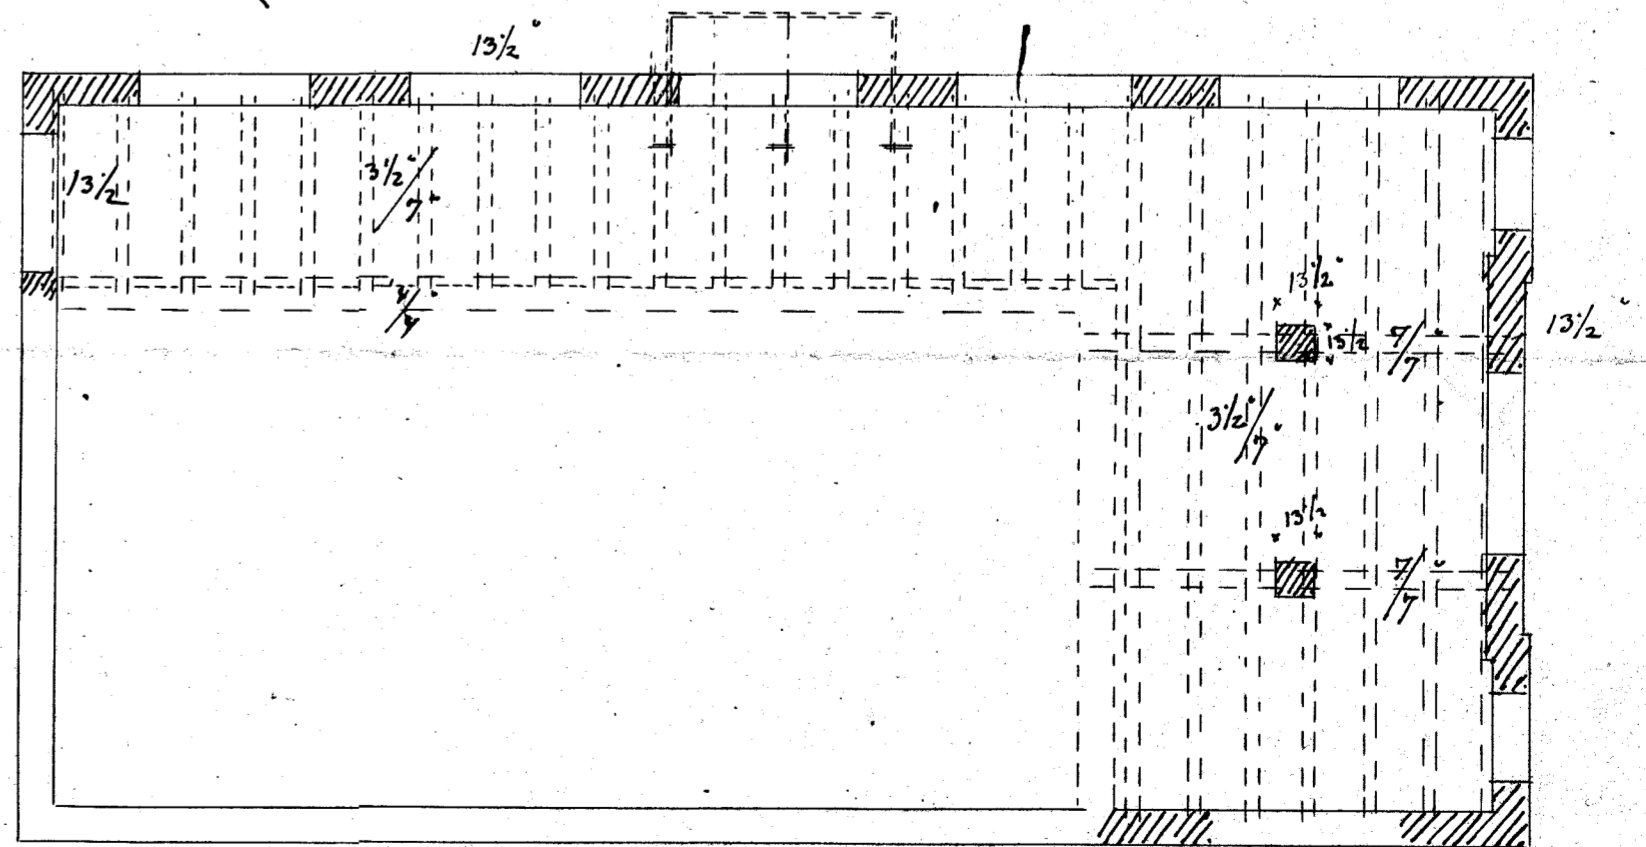

Holbæk juni 1912
V. Thelen Olsen