
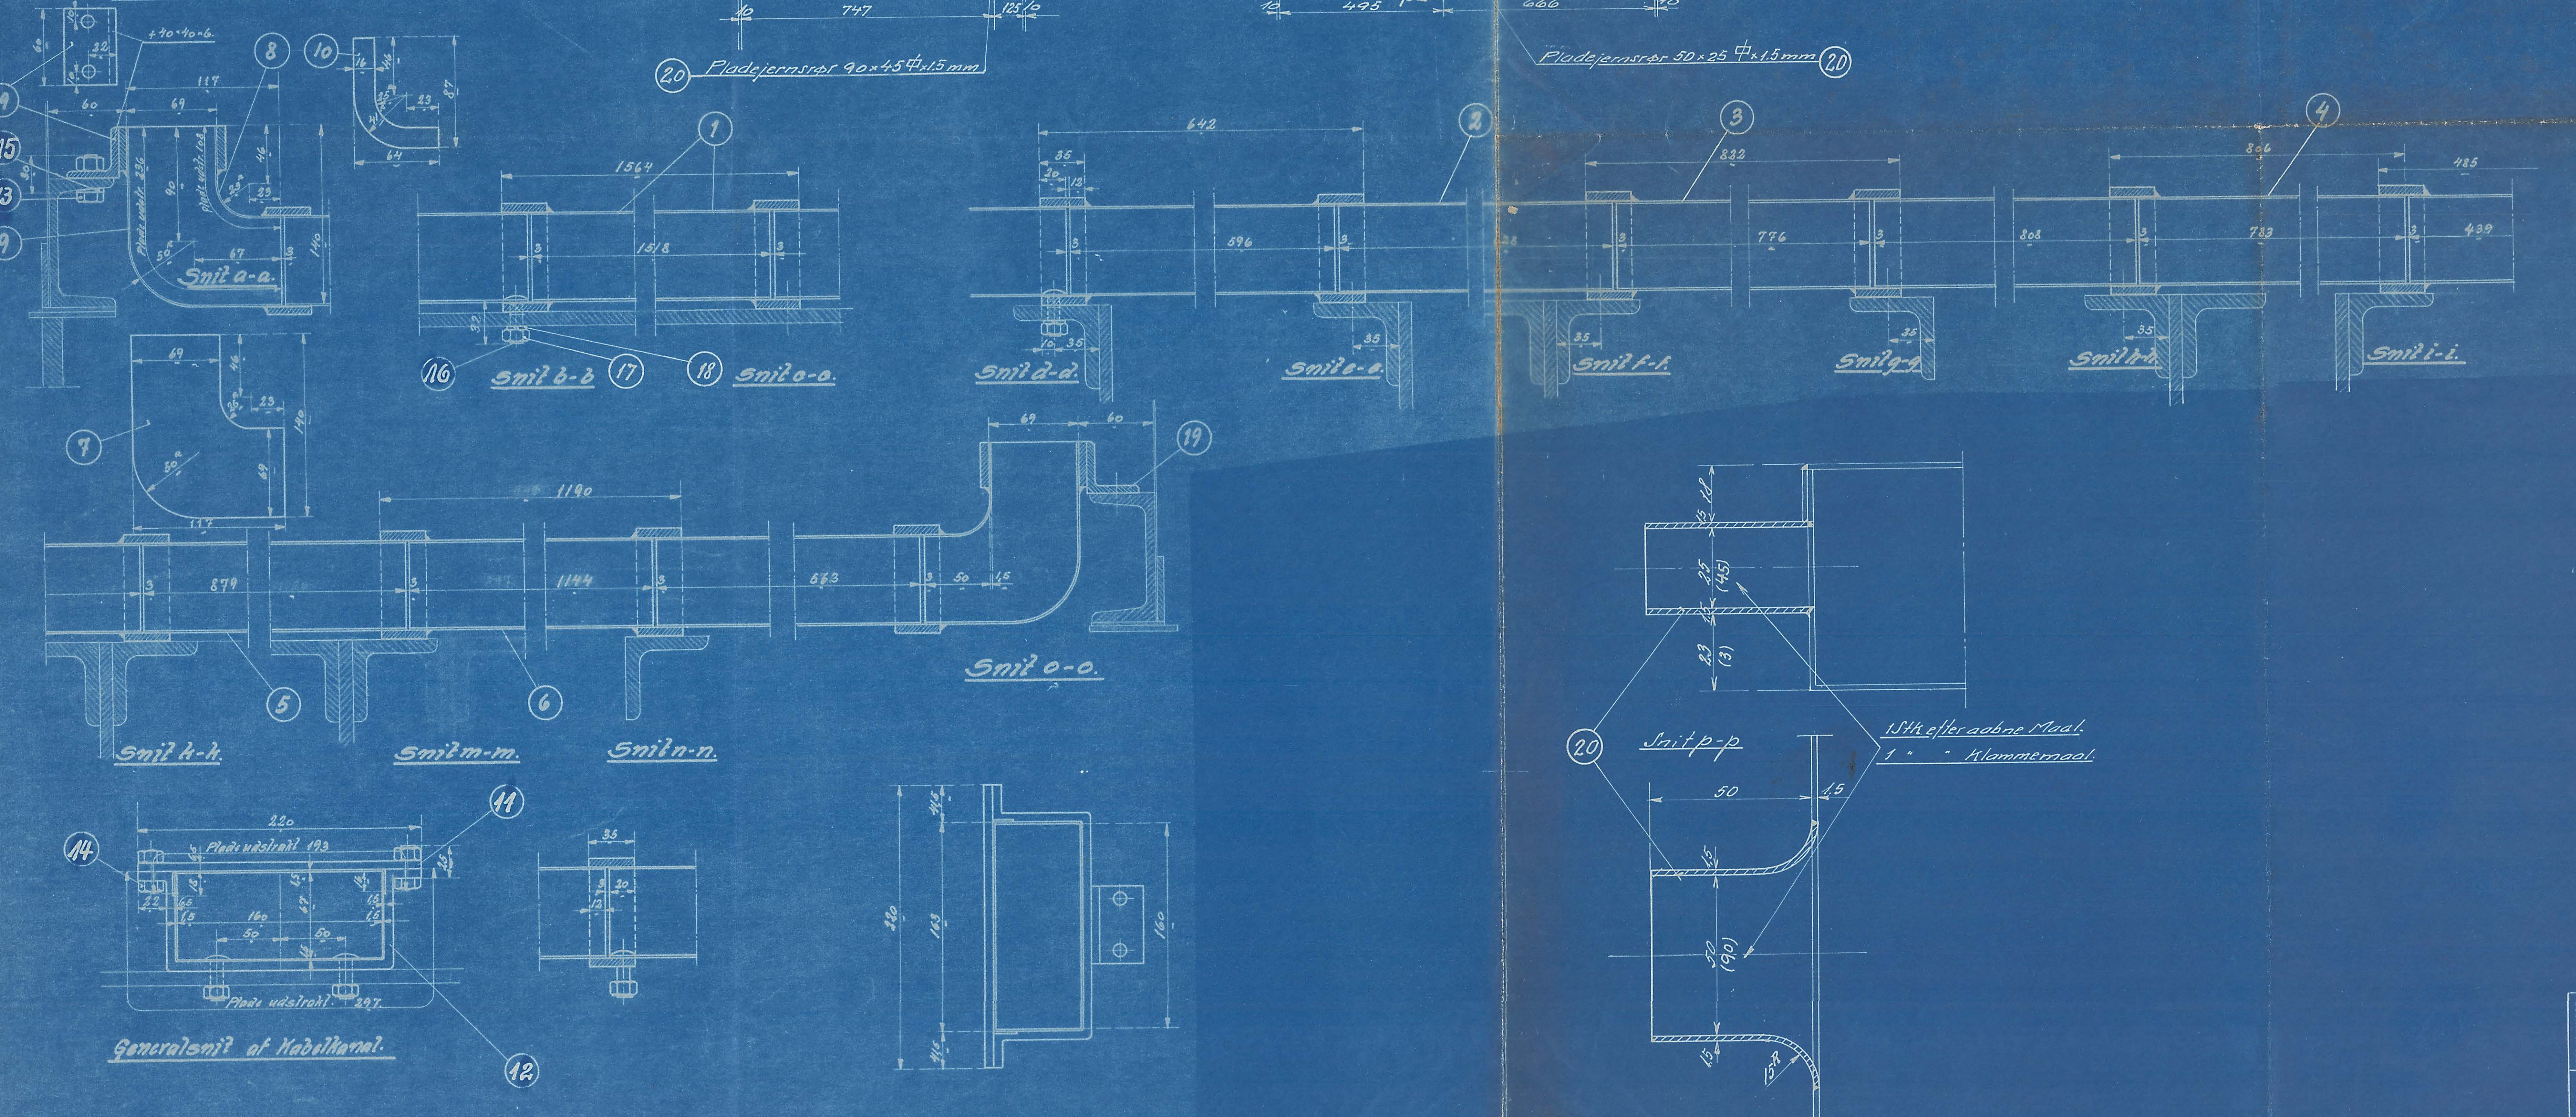


Stykniste No. 60143 a

Stk. No.	Stk.	Betegnelse	Størrelse	Material
1	1	Pladejernstær	1500 x 500 x 15	Flussjærn
2	1	"	500 x 15	"
3	1	"	500 x 15	"
4	1	"	500 x 15	"
5	1	"	500 x 15	"
6	1	"	500 x 15	"
7	4	Sjideplade	400 x 400 x 15	"
8	2	Støtplate	400 x 400 x 15	"
9	2	Bund	400 x 400 x 15	"
10	4	Plade til Bæstel	"	"
11	13	Spænderstykke	"	"
12	13	Bøjle	"	"
13	4	Sortbolt	3/8 x 30	"
14	30	"	" x 25	"
15	4	Skraa Underlagstykke	"	"
16	24	Bræddbolt	3/8 x 32	"
17	24	Sort Mutter	3/8	"
18	24	Fjederskive	3/8	St.
19	2	Lige Vinkel	400 x 400	Flussjærn
20	2	Tud	"	Alfjeld

Slykterne I---- VIII findes paa  
Tegn. 120 L-18.66.

Disse Stk. sættes først  
til Hæbelkanalen ved Montagen.

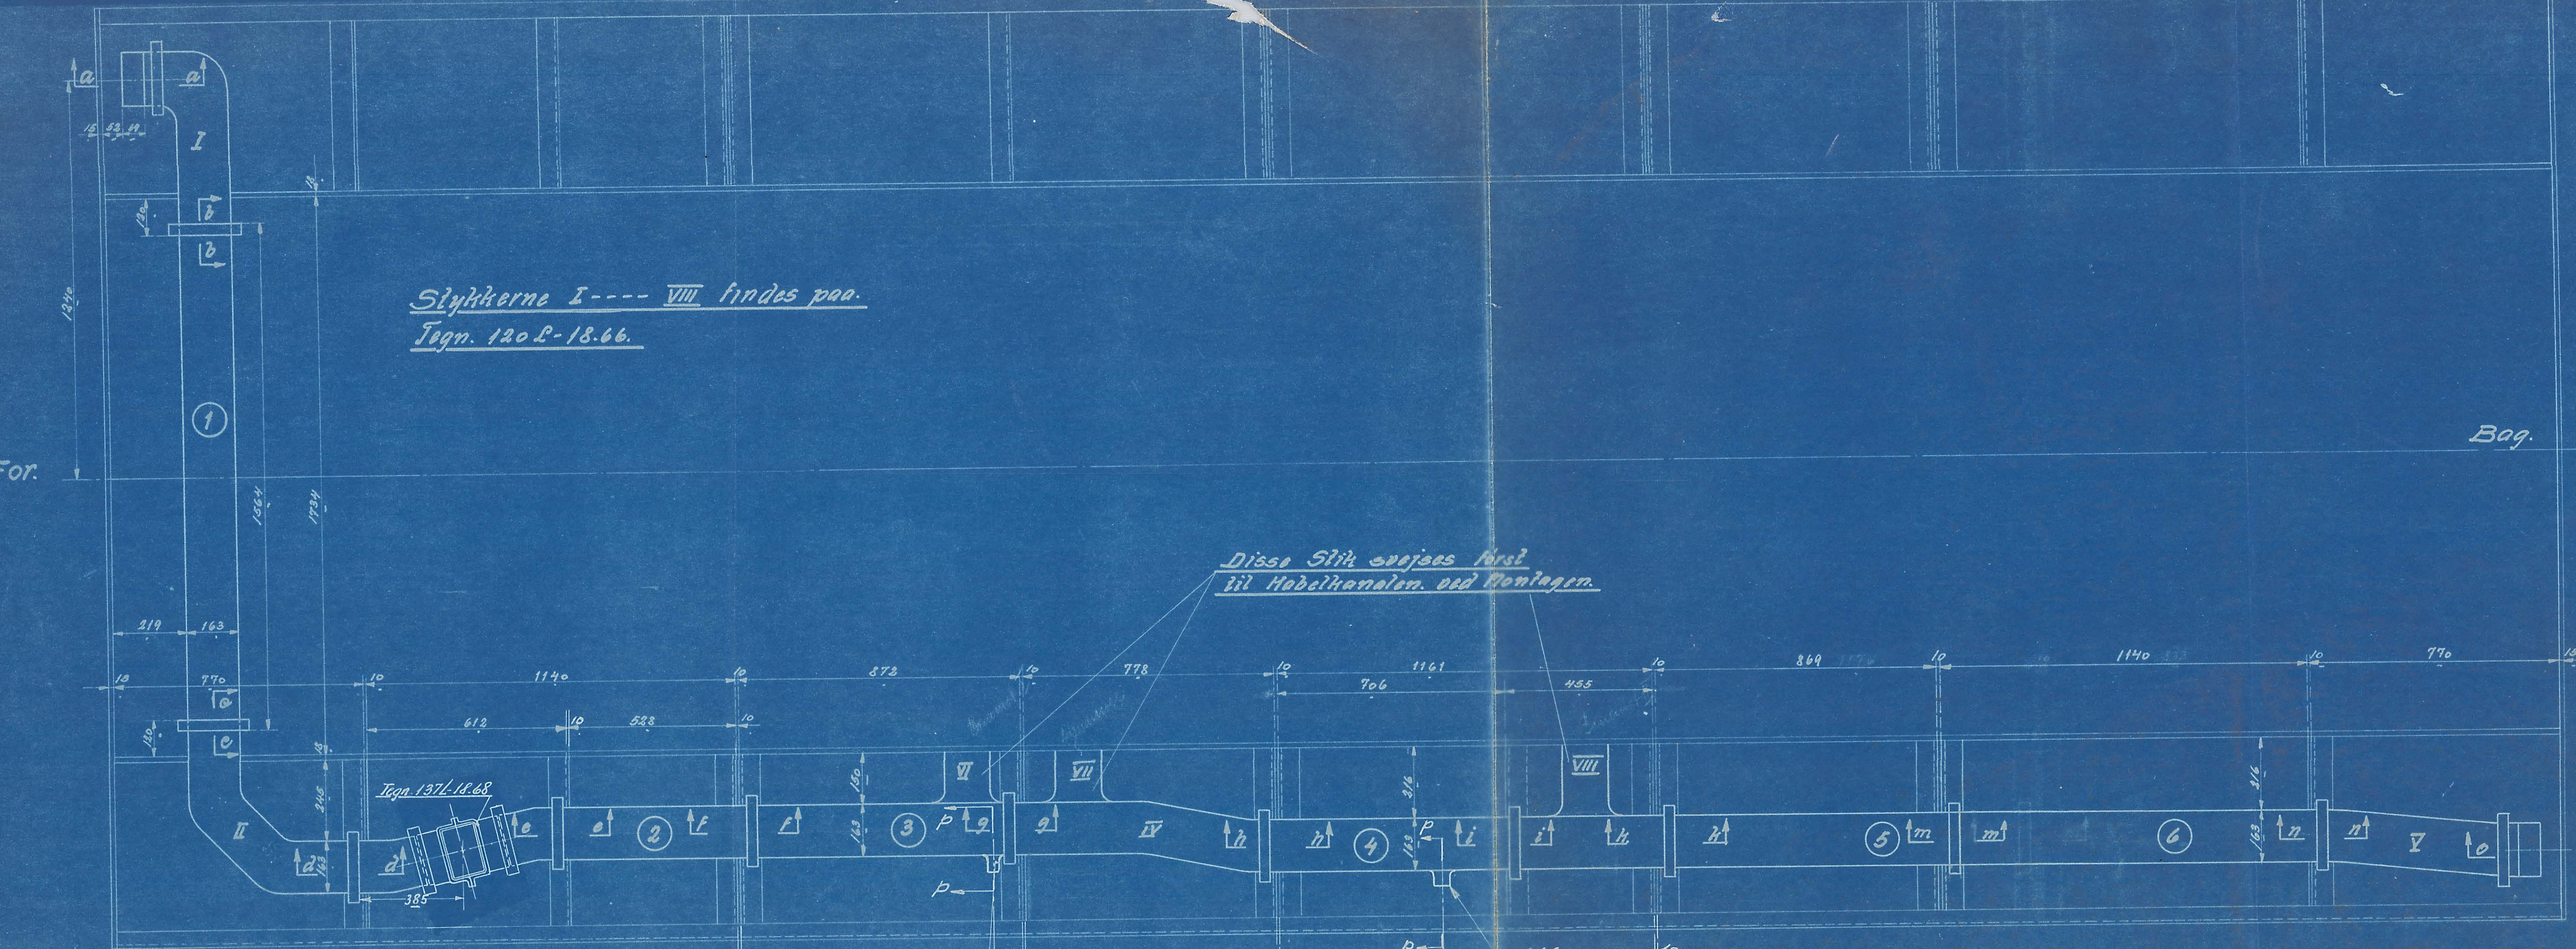

Generalsnit af Hæbelkanal.

1:10	1:2.5	7-11-35
Kabelkanalanordning 137L-18.65		
Diesel-el. 275/300 Ht. København		