
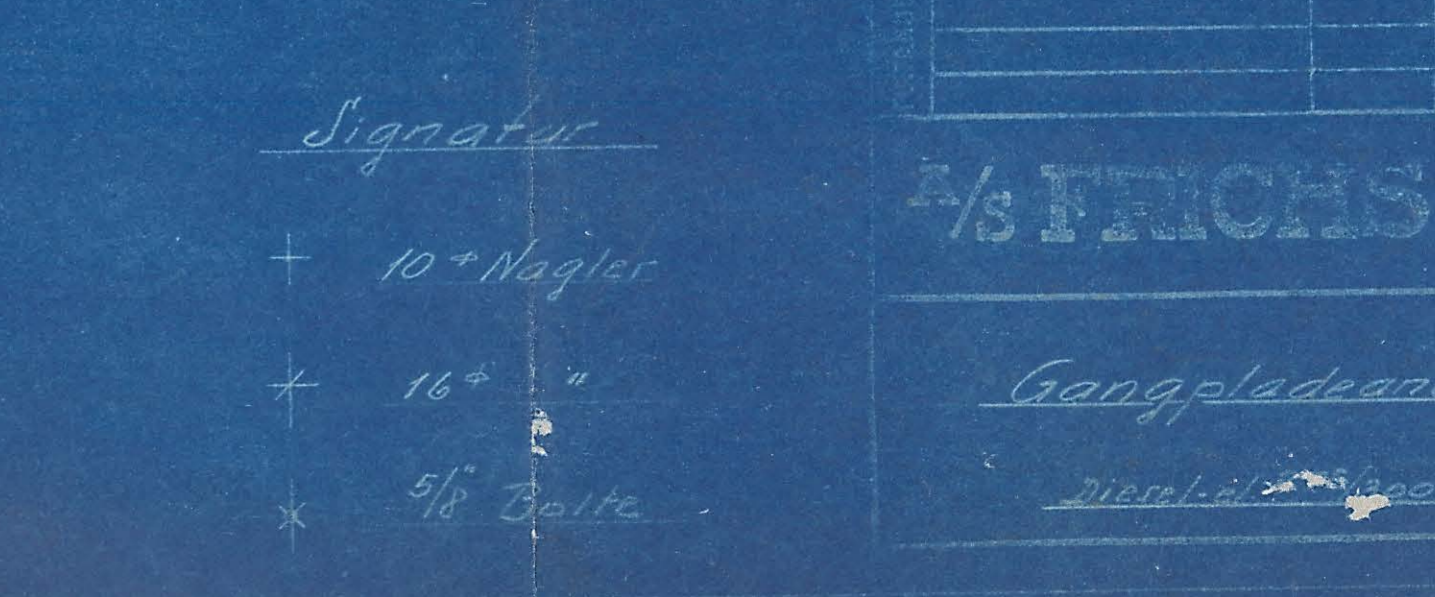
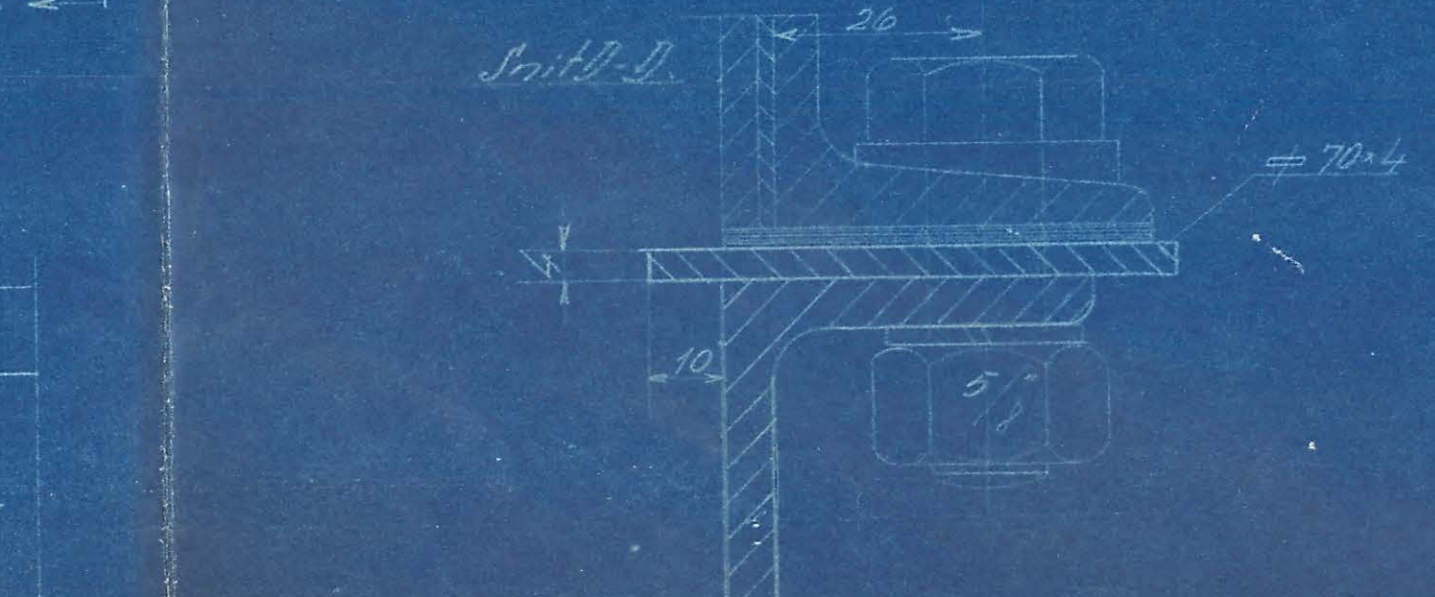
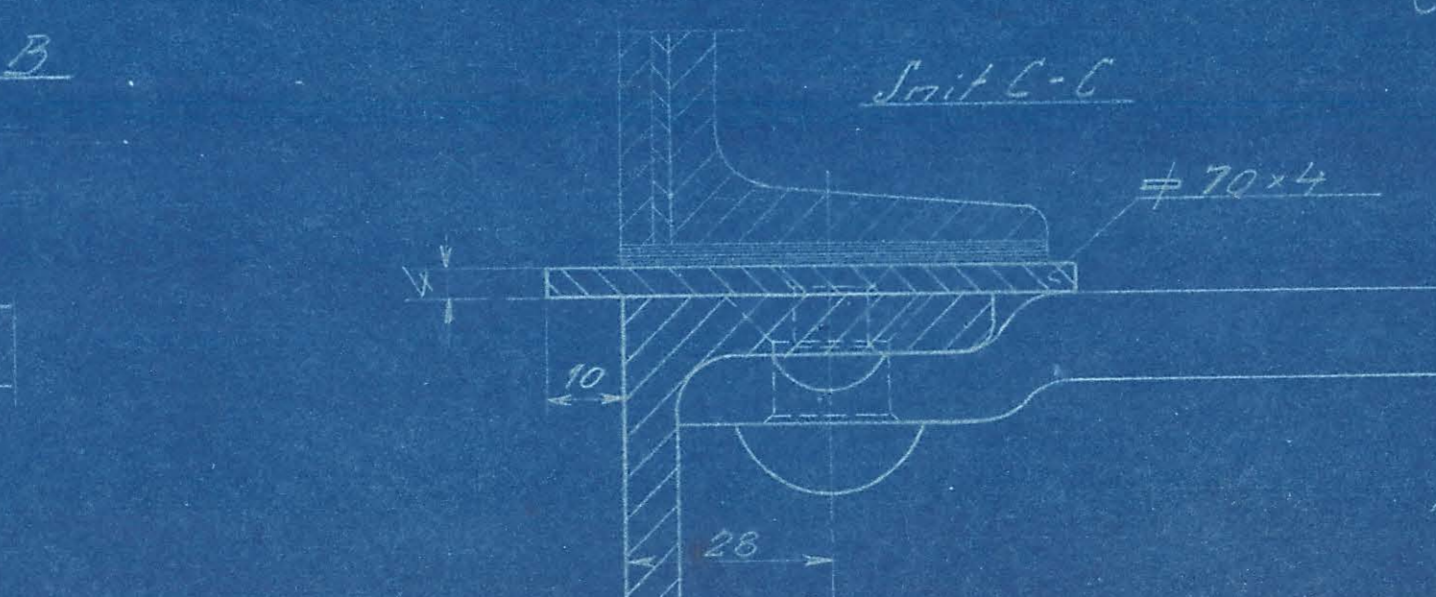
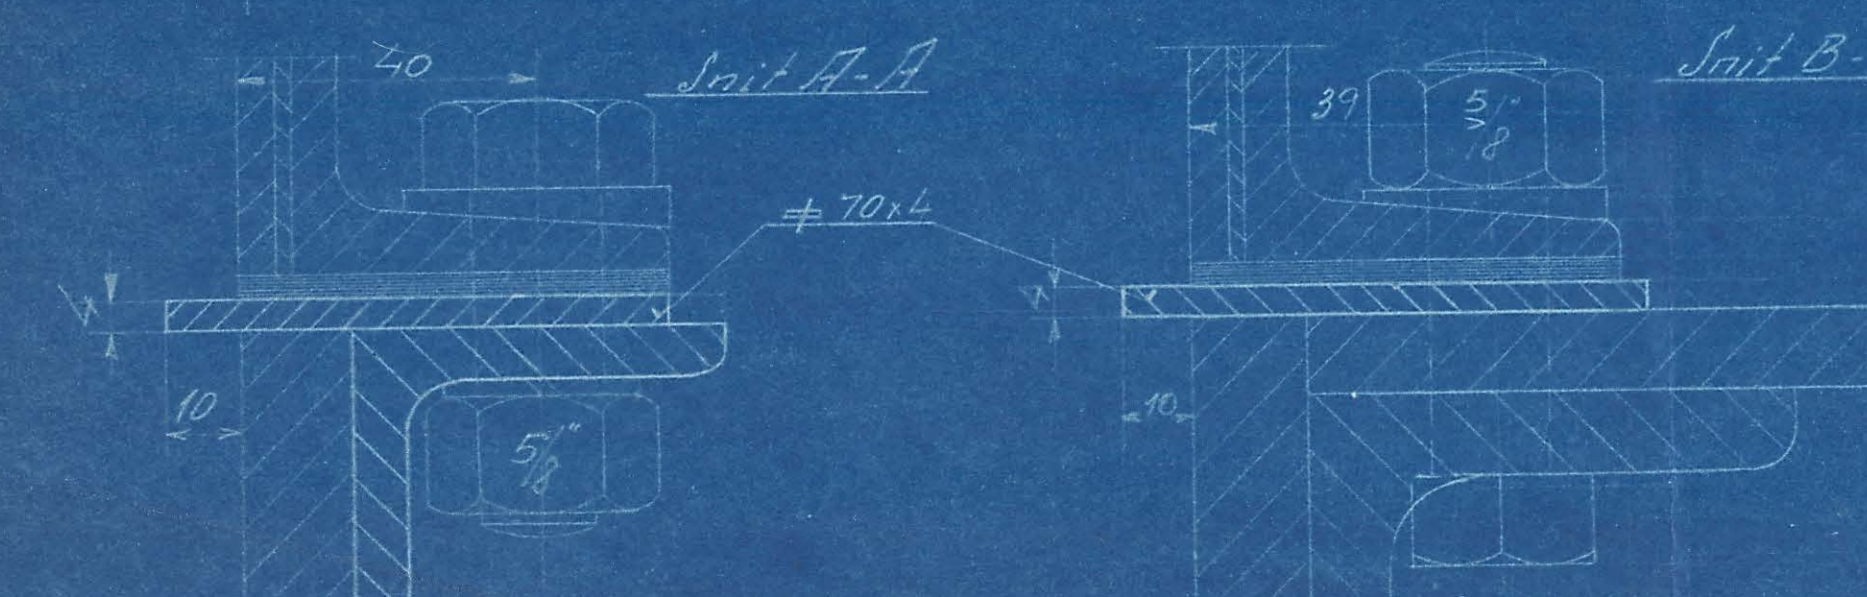


STYKLISTA NR.	INDERS TIL STUKL. NR.			
	GENSTAND	STUK	INDERS	VAERT

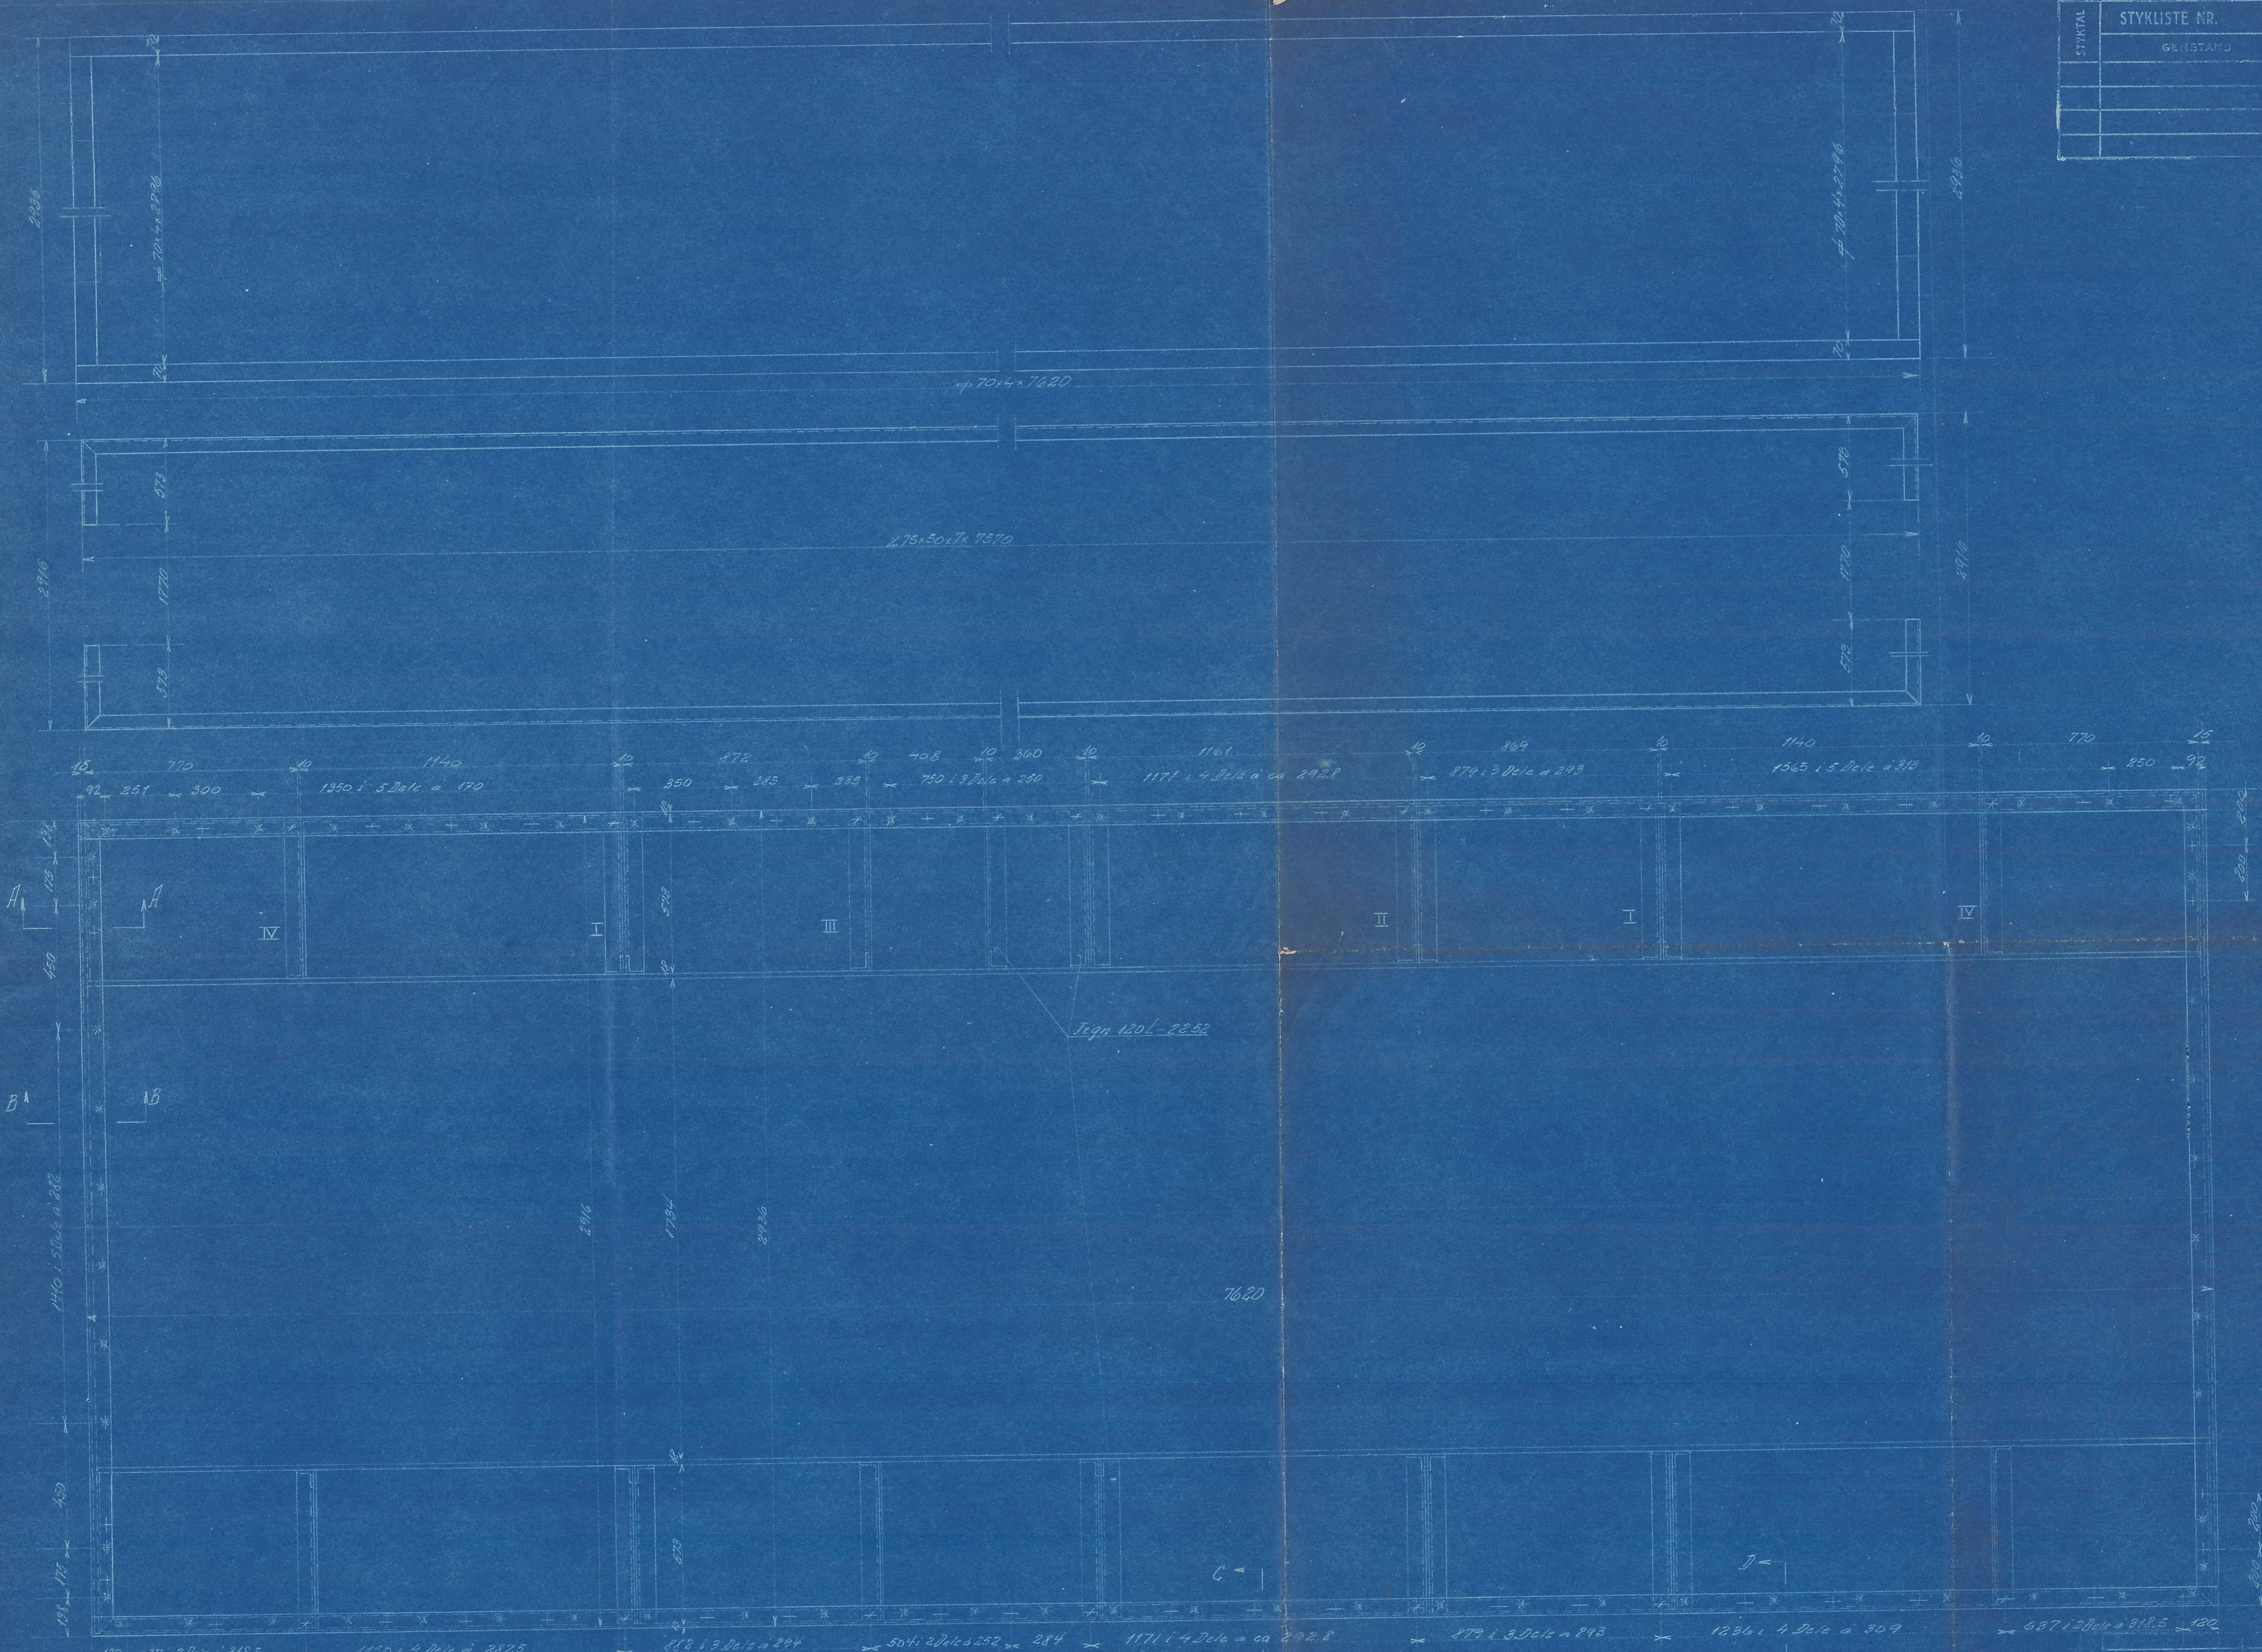

Signatur
 + 10* Nagler
 * 16* "
 * 5/8 Bolte

4/s TRICHS KØBENS

Gangpladearbejdning

1416-14.01

1:10
 1:1
 5-2-36
 1416-14.01