


STYKLISTE NO.		BETEGNELSE.		MÅTE-PLANS RIALE END		MÅL MÅRKE.	
MAK- KE	STK.						

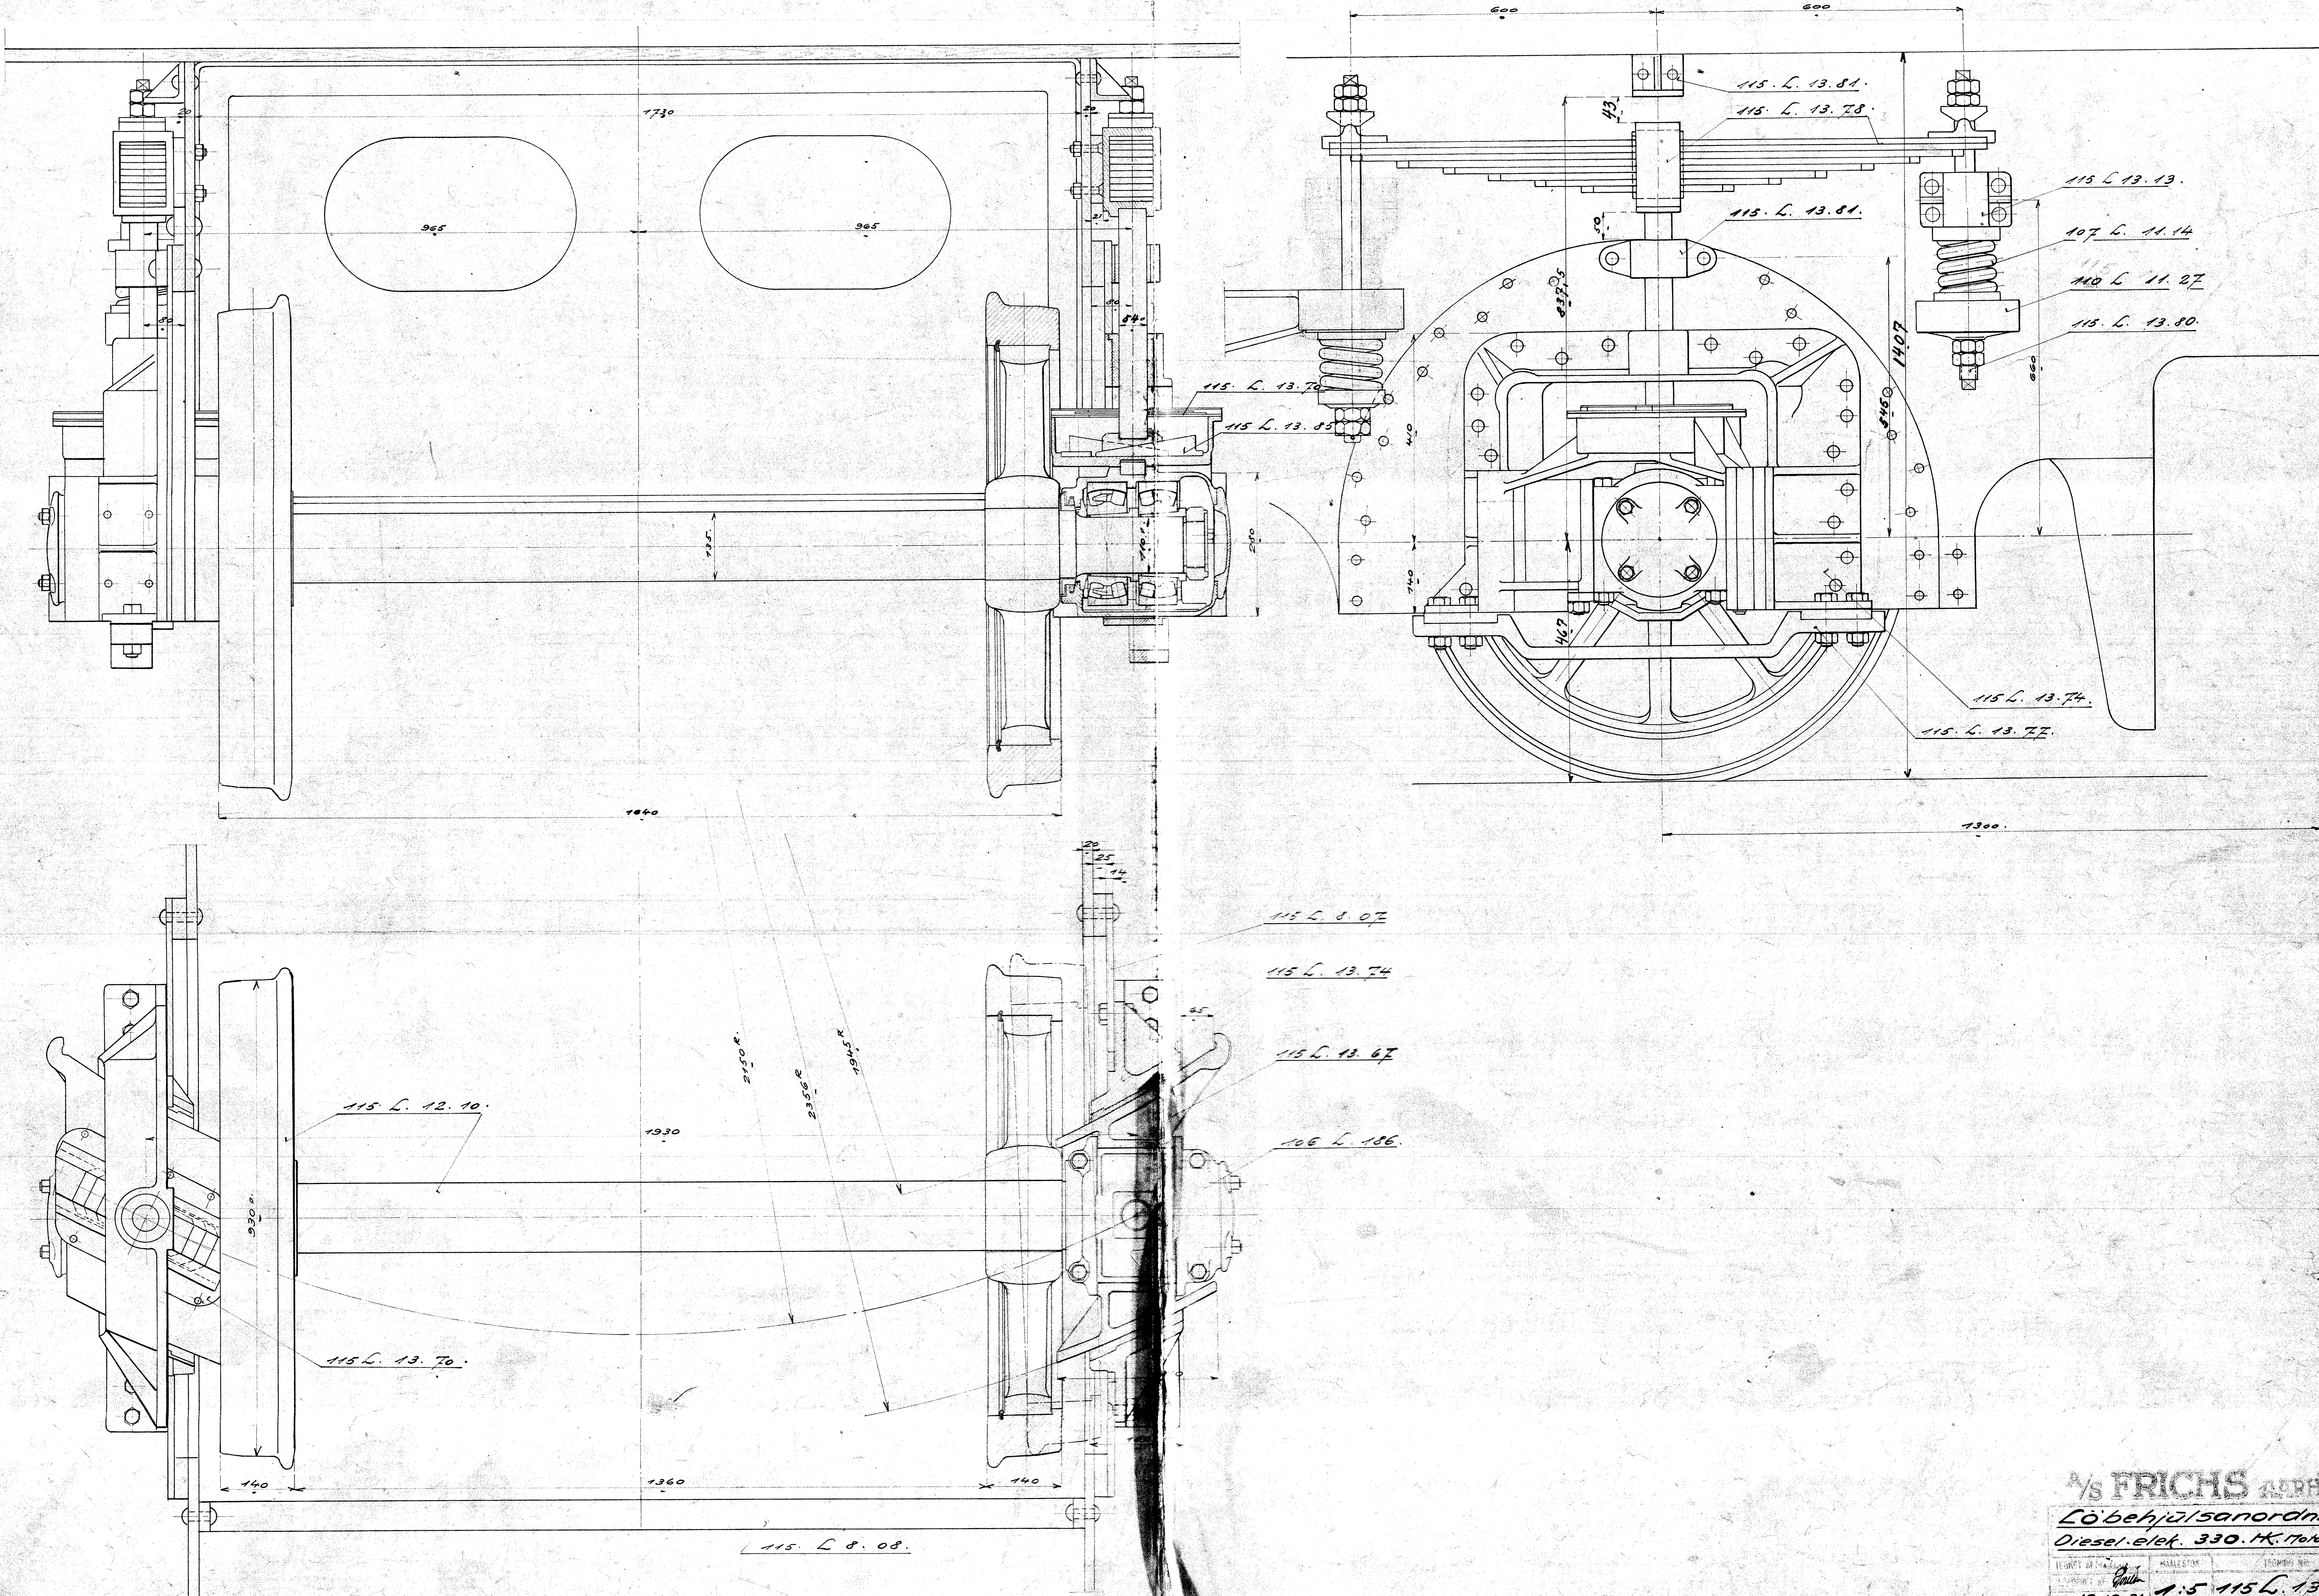

FRICHS ARRHUS  
 Løbehjulsanordning  
 Diesel. elek. 330. HK. 1700/rev. min.  
 15.12.31. 1:5 115 L. 13.65