
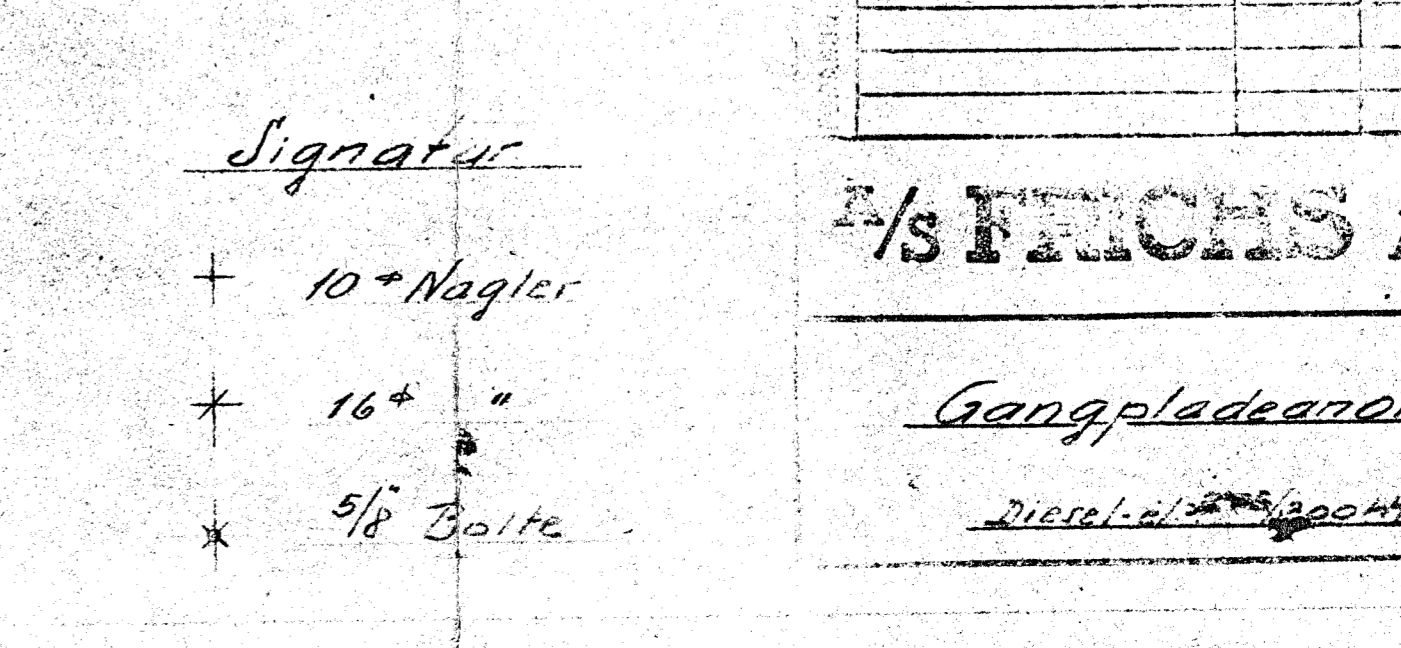
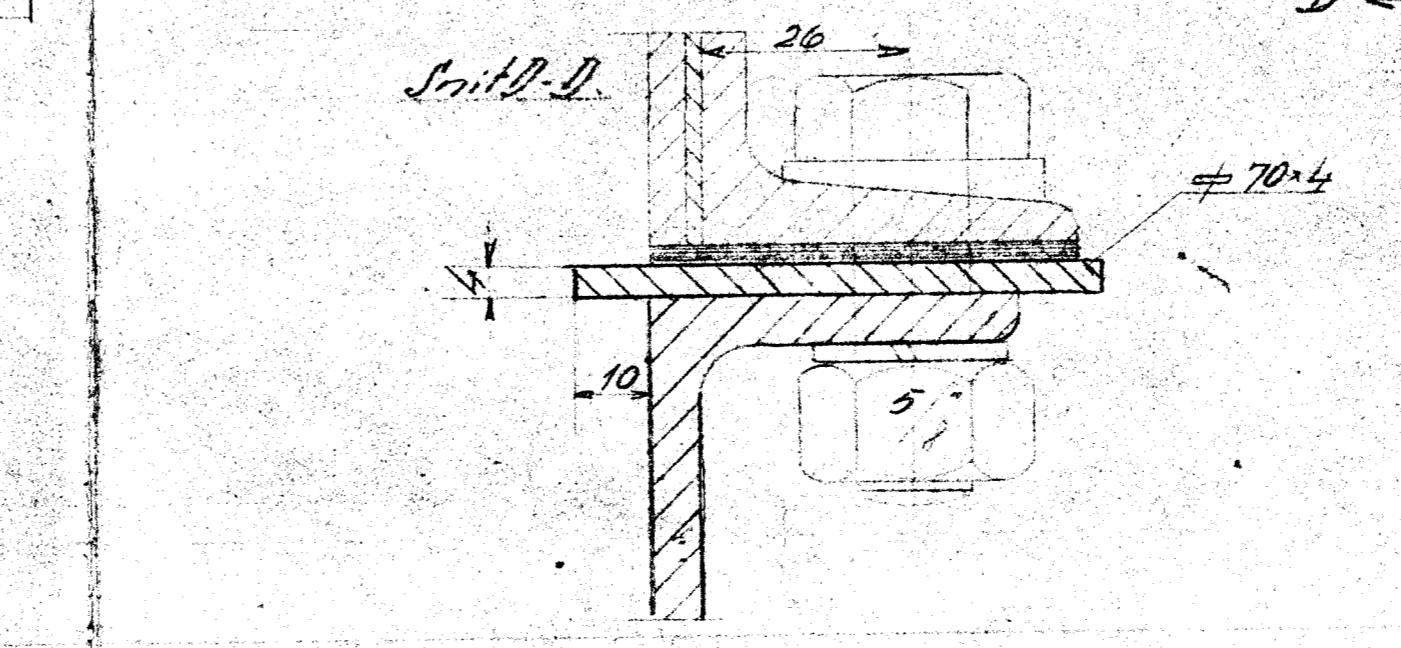
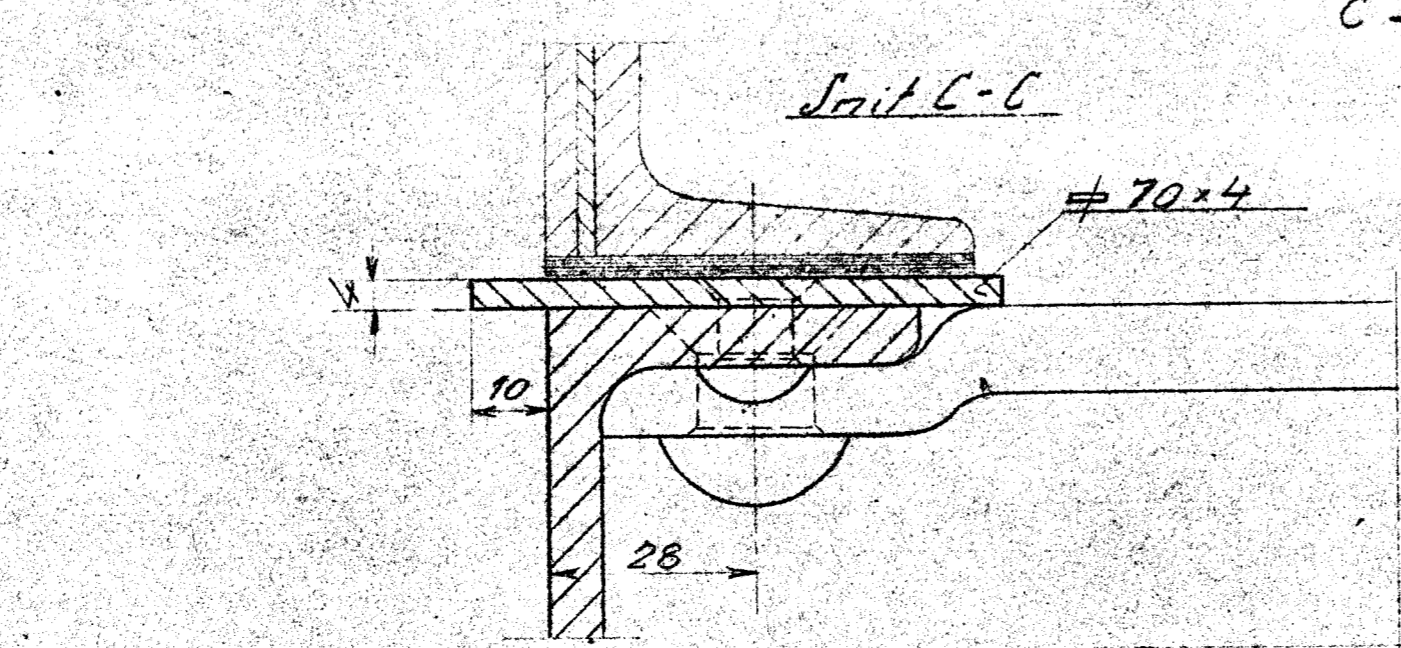
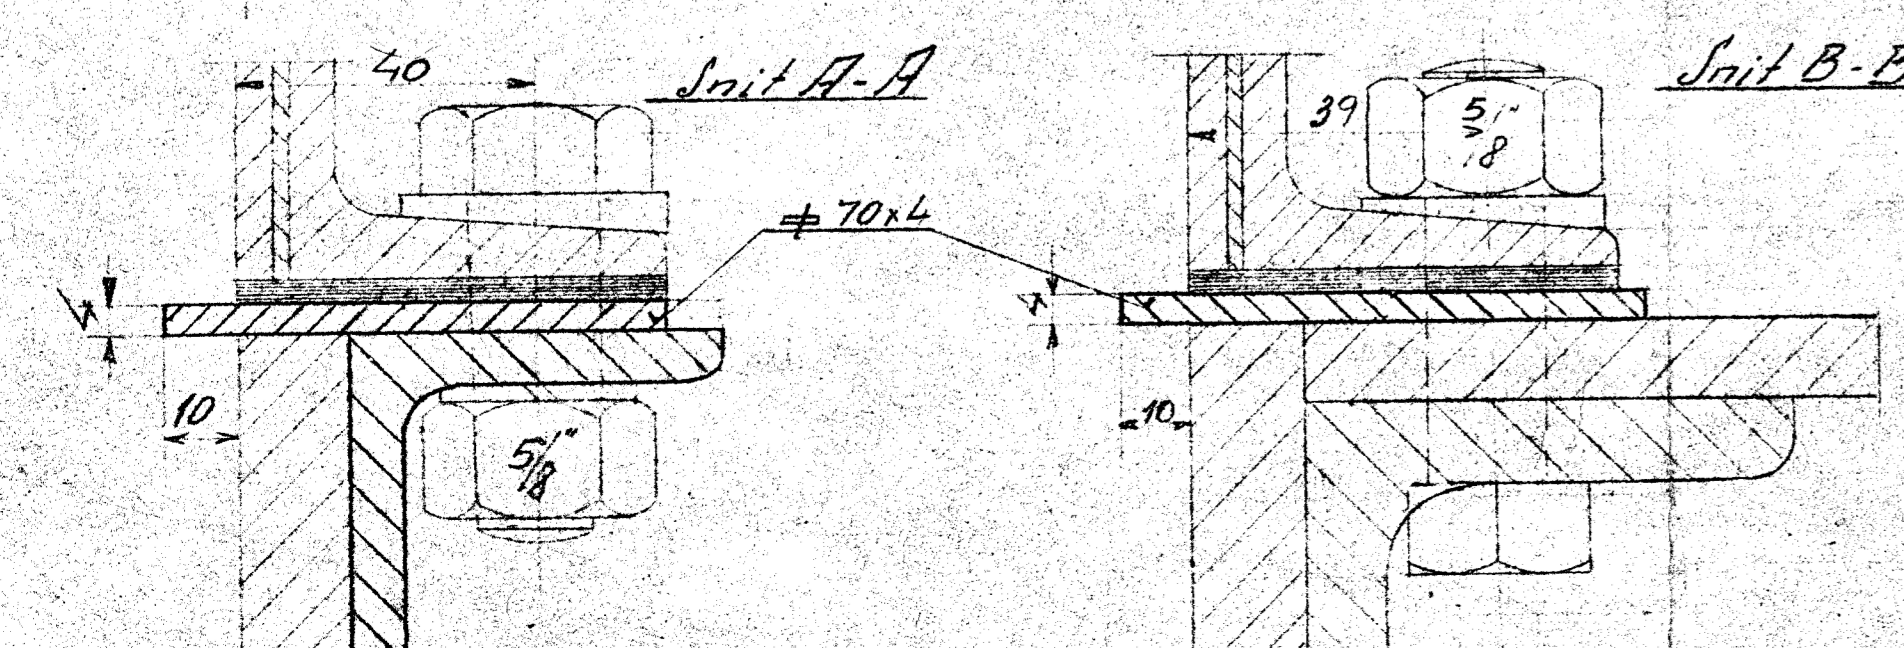


STYKLISTE NR.	GENSTAND	INDENS TIL STYKLISTE NR.		
		STYKLISTE NR.	INDENS TIL STYKLISTE NR.	INDENS TIL STYKLISTE NR.

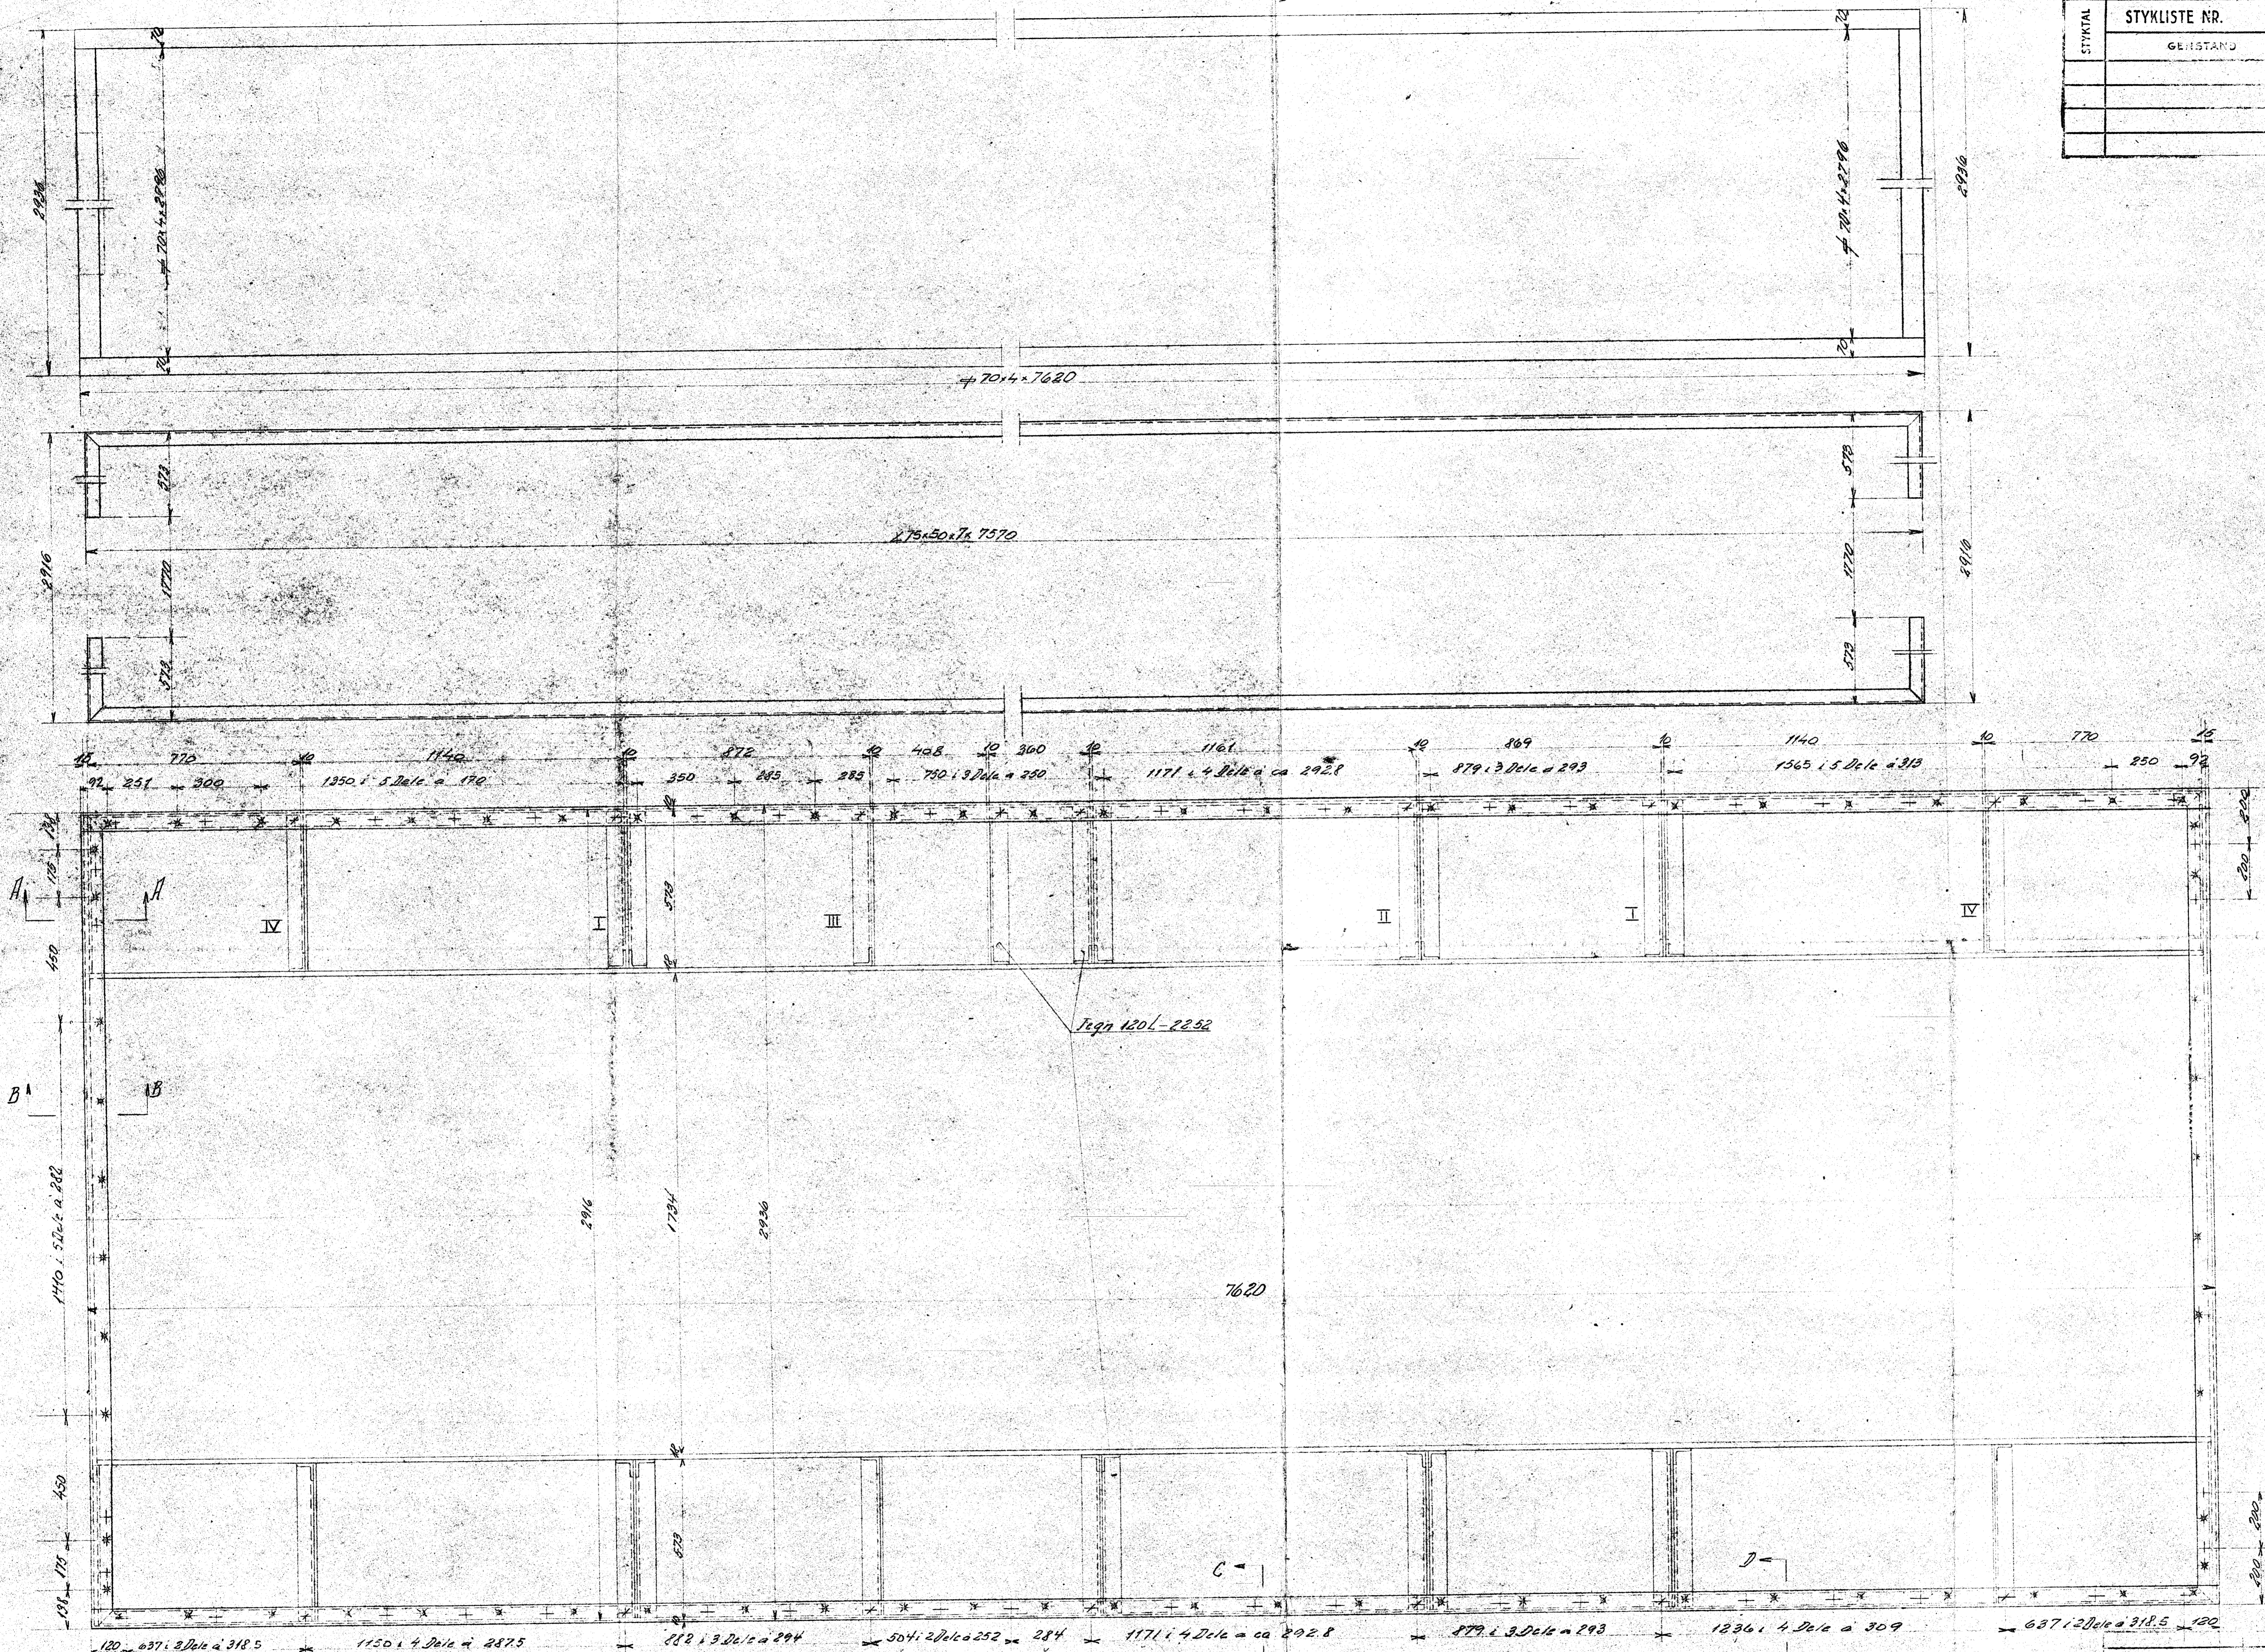

Signatur
 + 10 Nagler
 * 16 " "
 * 5/8 Bolte

M/S TRICHS AARHUS		1:10	TECHNISK TEGNING
Gangpladeanordning		1:1	5-2-36
1416-14.01			