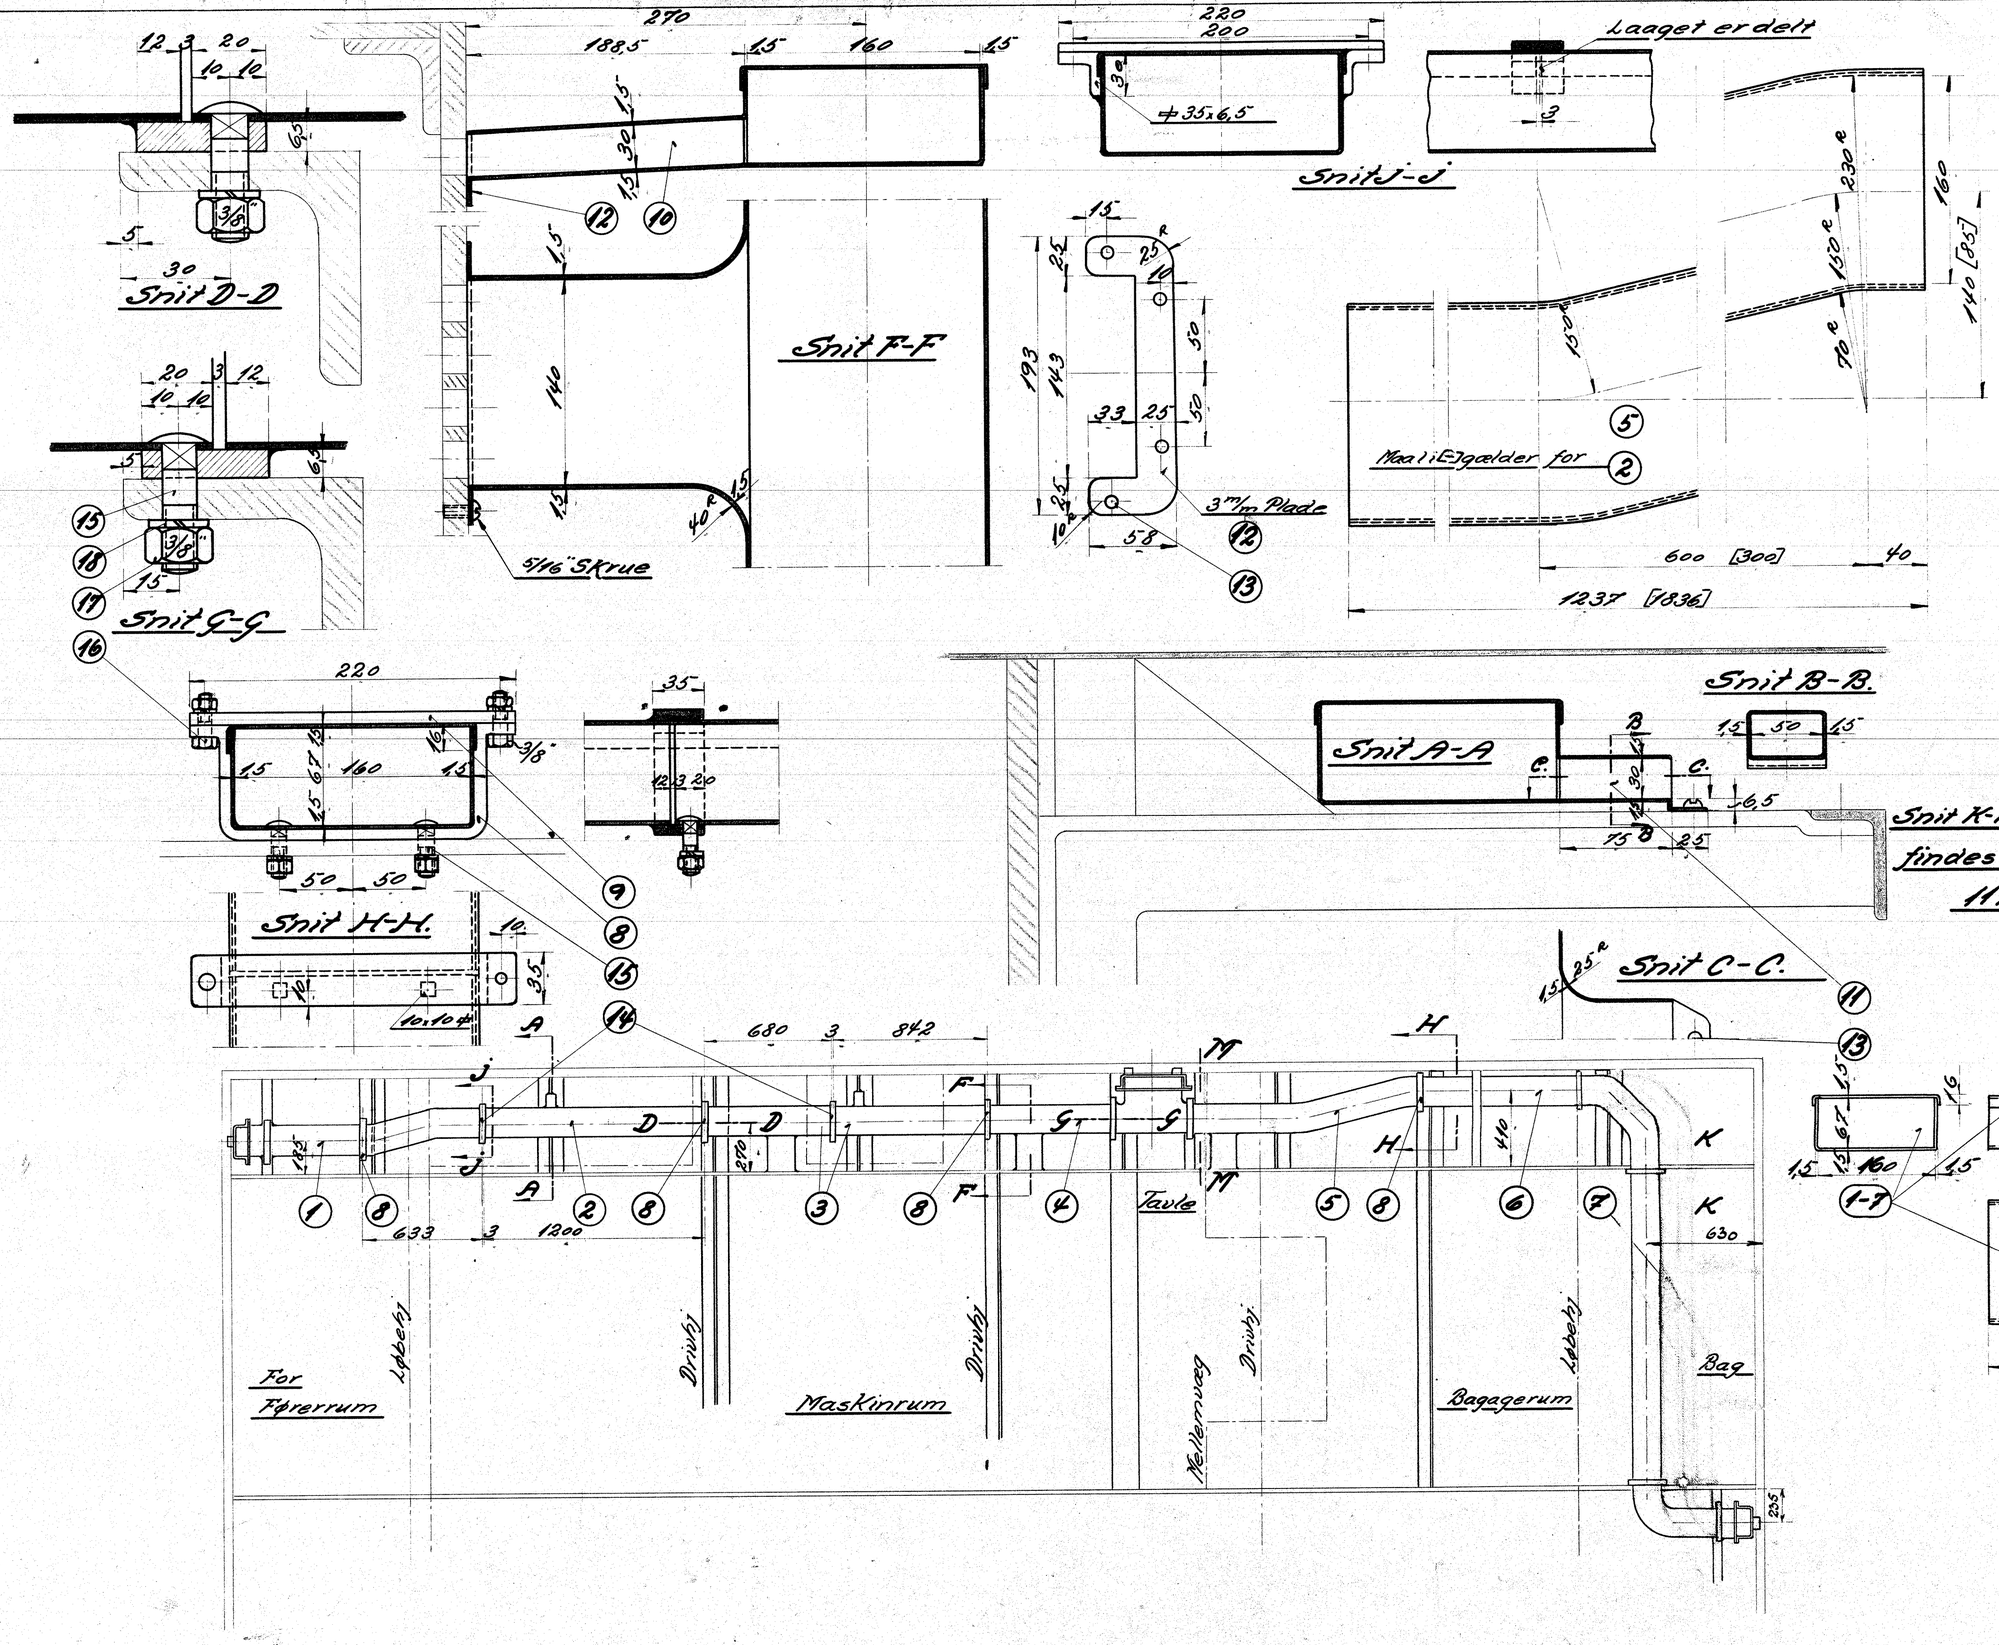

STYKLISTE		51883			
1	1	Pladejernsrør	Fluss jern		500×1,5 × 530
2	1	do	"		500×1,5 ×1850
3	1	do	"		500×1,5 × 1530
4	1	do	"		500×1,5 × 700
5	1	do	"		500×1,5 ×1250
6	1	do	"		500×1,5 ×1080
7	1	do	"		500×1,5 ×1700
8	4	Bøjle	"		35×6,5 ×1400
9	6	Spændestykke	"		35×6,5 ×1350
10	3	Tud	"		1100× 220×1,5
11	2	do	"		200×80 ×1,5
12	3	Ramme	"		200× 200×3
13	14	Skrue 5/16"×16	"		Magas
14	4	Fladjernsvinkel	"		35×6,5 ×250
15	8	Bræddebolt 3/8"×32	"		Magas.
16	12	Bolt 3/8"×25	"		"
17	20	Møtrik 3/8"	"		"
18	20	Fjederskive 3/8"	Fjeder stael		"

Mrk.	Stk.	L=
1	1	522
2	1	1836
3	1	1520
4	1	733
5	1	1187
6	1	875
7	1	1680

A/S FRICHS AARHUS

Kabelkanalanordning.
Diesel-el.-375 HK. Motorloko

TEGNET AF V.L.	MAALESTOK	TEGNING NR.
KALKERET AF E.W.	1:20	117L-18.65a
[illegible]	1:5	
DATO 12-5-32	1:2,5	
	1:1	