


Fabr. № 4820-4822.

Samuel-Carlus-Bahn.

Tab. 1/2-817-19. Dampf-Lokomotiv-Fabrik.

3/3. gek. Tender-Lokomotive $\frac{300-500}{1100}$ norm. Spurw.
Vorderer u. hinterer Kuhfänger.
1:5 n. nat. Größe.

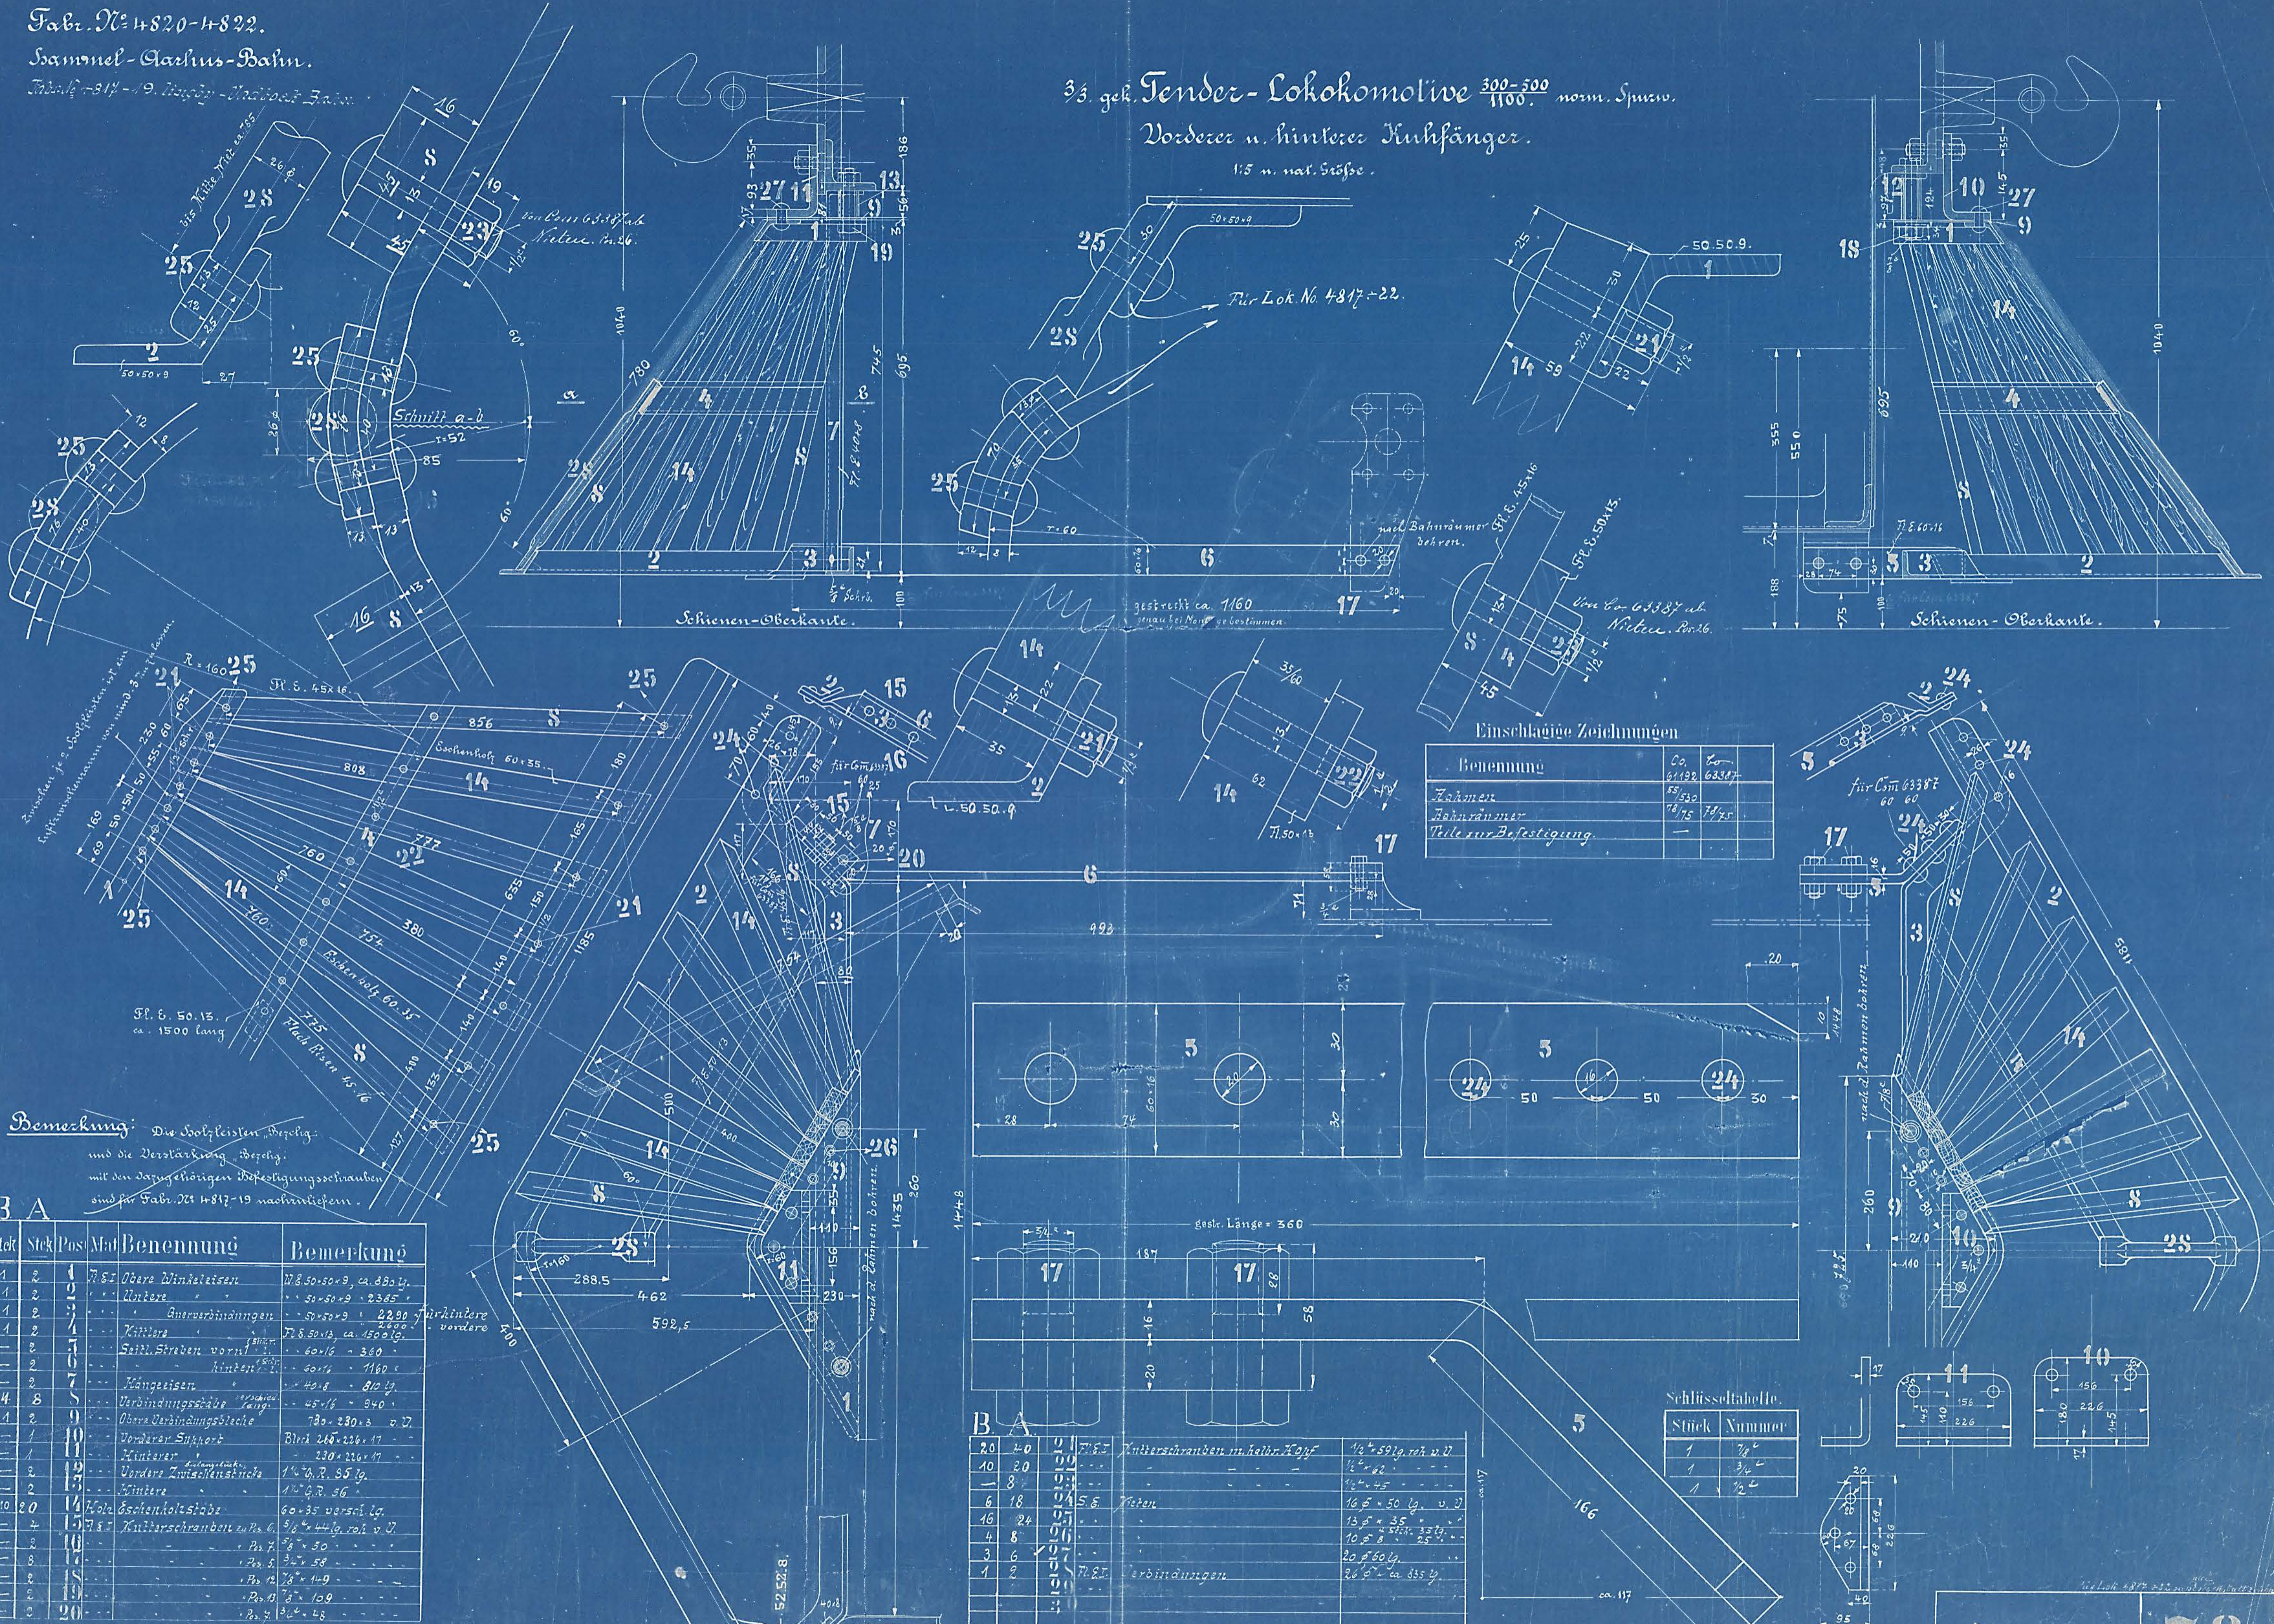

Einschlüsse Zeichnungen

Benennung	Co.	Co.
Rahmen	61132	63317
Bahnraum	55	530
Teile zur Befestigung	7875	7125

Bemerkung: Die Holzleisten, Bretter und die Verstärkung, welche mit den dazugehörigen Befestigungsschrauben sind für Fabr. № 4817-19 nachzuliefern.

Stk	Stk	Pos	Mat	Benennung	Bemerkung
1	2	1	R. 8.2	Oberer Winkelisen	78.50x50.9, ca. 480 lg.
1	2	2		Untere	50.50x9, 2385
1	2	3		Querstreben	50.50x9, 2280 für hintere vordere
1	2	4		Mittlere	78.50x13, ca. 4500 lg.
1	2	5		Seitl. Streben vorn	60.16, 360
1	2	6		hinten	60.16, 1180
1	2	7		Mangelisen	40.8, 810 lg.
4	8	8		Verbindungsstäbe	45.16, 340
1	2	9		Oberer Verbindungsblech	780x230x3 v. U.
1	1	10		Vorderer Support	Blech 240x216x17
1	1	11		Hintere	230x216x17
2	2	12		Vordere Zwischenstücke	1 1/2" G. R. 55 lg.
2	2	13		Hintere	1 1/2" G. R. 56
10	20	14		Holz-Eschenholzstäbe	60x35 versch. Lg.
1	2	15		Kuhfängerschrauben zu Pa. 6	2 1/2" x 44 lg. roh v. U.
1	2	16		Pa. 7	3/8" x 50
1	2	17		Pa. 8	3/8" x 58
1	2	18		Pa. 9	3/8" x 109
1	2	19		Pa. 10	3/8" x 109
1	2	20		Pa. 11	3/8" x 128

B. A.

Stk	Stk	Pos	Mat	Benennung	Bemerkung
20	20	1		Kuhfängerschrauben in halbr. Kopf	1/2" x 59 lg. roh v. U.
10	20	2			1/2" x 62
1	8	3			1/2" x 75
6	18	4	S. 8	Platten	16 1/2" x 50 lg. v. U.
16	24	5			13 1/2" x 35
4	8	6			10 1/2" x 25
3	6	7			20 1/2" lg.
1	2	8		Verbindungen	26 1/2" ca. 335 lg.

Schlüsseltabelle.

Stück	Nummer
1	7/8"
1	3/4"
1	1/2"

Zusatz Zeichnung mit Änderung nach Brief vom

Tegel, den 28. 8. 1900. geändert den 12. V. 03. 1901

Anfr.	Besteller	Lok.	Anfr.	Bemerkung	Anfr.	Besteller	Lok.	Anfr.	Bemerkung
61132	Dampf-Lokomotiv-Fabrik	4820	1. mal	erfertigt	63317	Hammel-Rathke	710	1. mal	Stückzahl B. 17. 1. 1900.
61132	Samuel-Carlus-Bahn	4820	2. mal	"	63317	Samuel-Carlus-Bahn	710	3. mal	Stückzahl B. 17. 1. 1900.
61132	Samuel-Carlus-Bahn	4820	1. mal	Revis. 1. 1901	63317	Samuel-Carlus-Bahn	710	3. mal	Stückzahl B. 17. 1. 1900.

Kuhfänger. 78
N. 1:5 x 1:1
94