


Achtung! Die Rohre sind mit Konizität 1:40 eingewalzt, sie dürfen nicht umgenietet oder umgehörtelt werden.

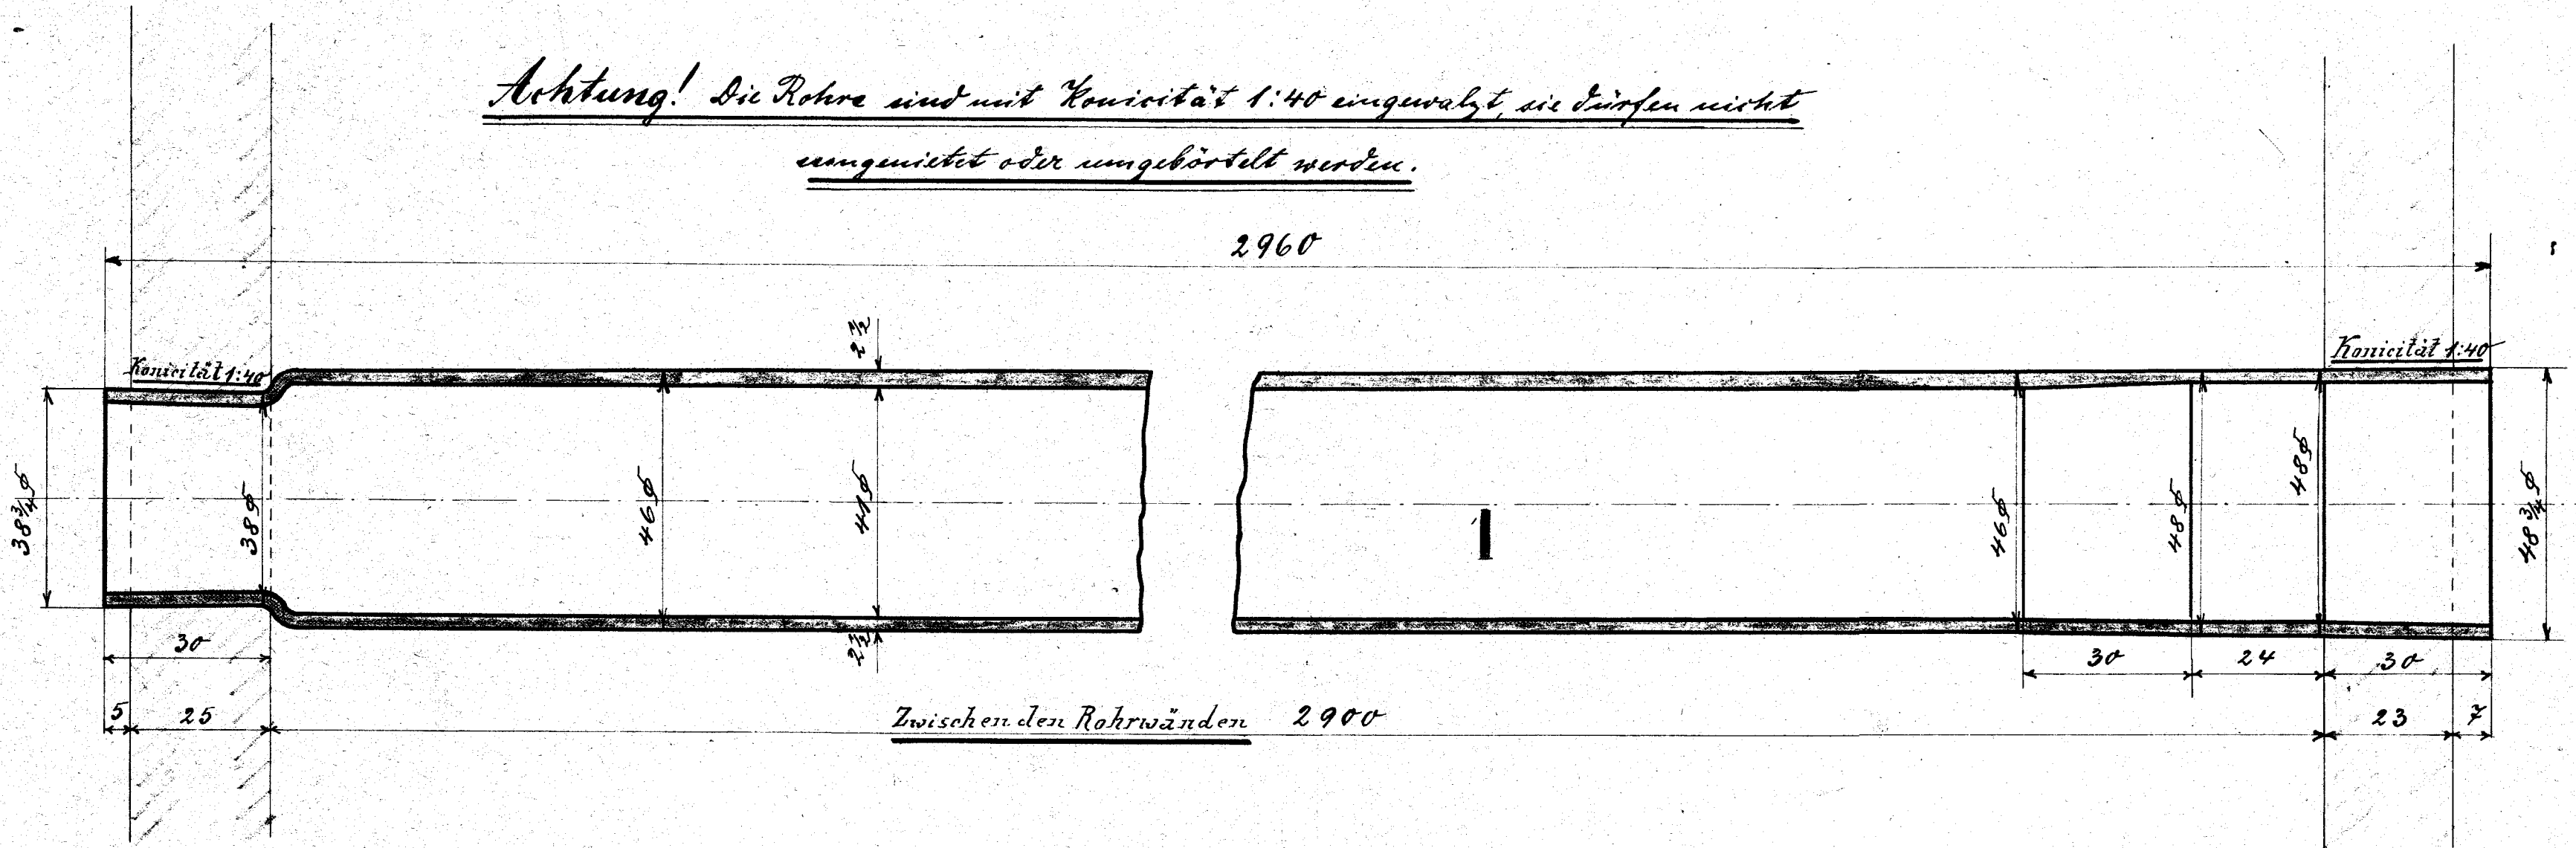

Stückliste

Stk	Pos	Maß	Benennung	Bemerkung
80	1	St. 6.	Siederohr	ausw. bestellt.

Einschlägige Zeichnungen

Benennung	Auftr.	Auftr.	Auftr.
Kessel	63387		

Berechnungs-Karte	Gez.	Gepr.	
No.	Gepr. 11/12 09	Gepr. 11/12 09	Gepr. 11/12 09

Auftrag	Lok. №	Besteller	Aufgabe	Datum	Auftrag	Besteller	Aufgabe	Datum
63387	7410	Hammel-Barhus	1mal	14.1.10				
64224	7716/19	Ringkjöbing	3mal					
64981	7905/19	Ryomgaard	3mal					
64225		Ringkjöbing	50 Stk.					
64982		Ryomgaard	50 Stk.					

Siederohr.

Maßstab 1:1

A. BORSIG, BERLIN.

391
120