


Einschlagige Zeichnungen

Benennung	Auftr.	Auftr.	Auftr.
Kessel	4224 649331		
Kupferbodense	394 1951		

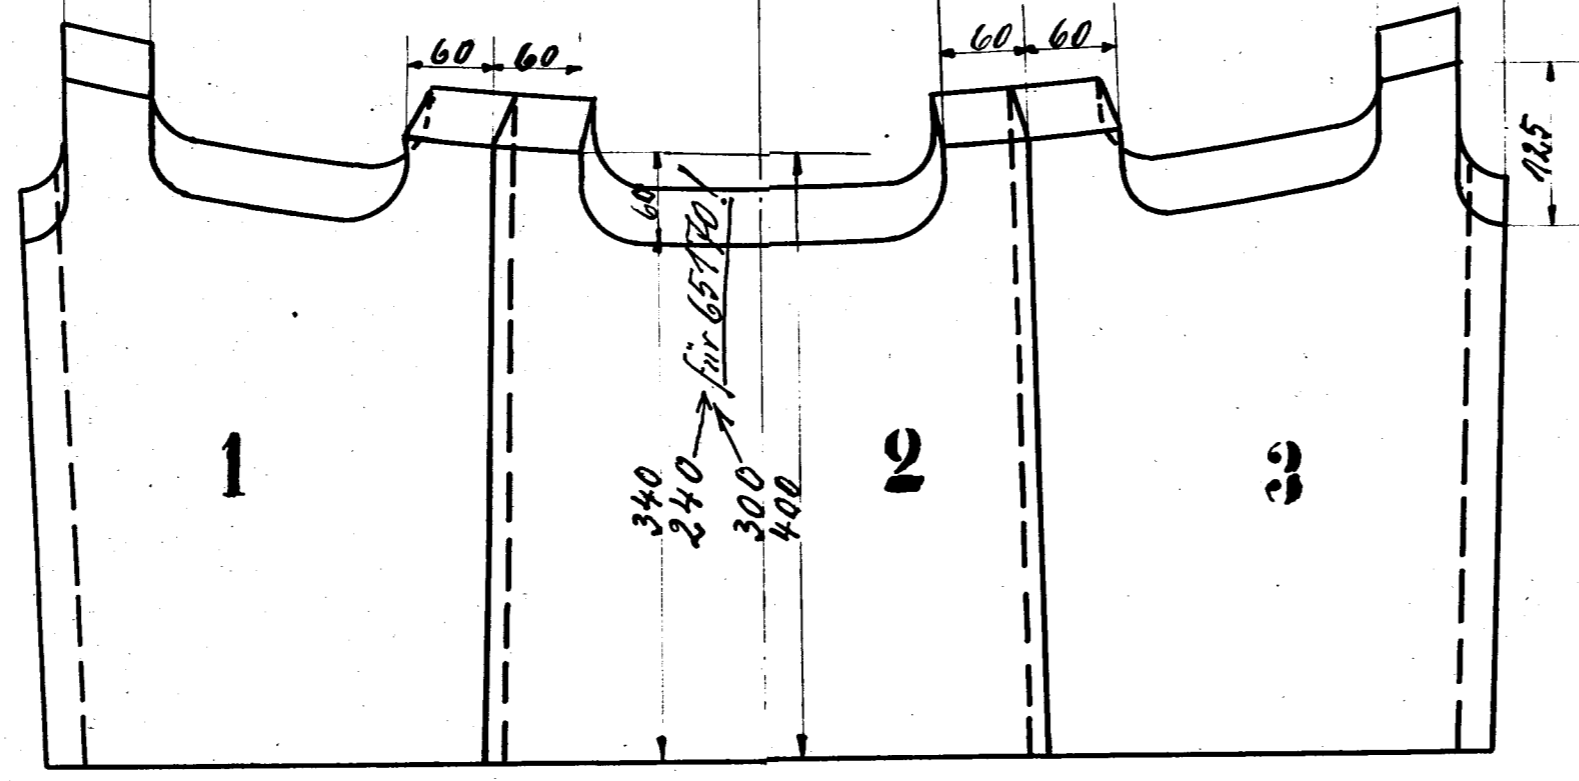

Stuckliste

Stuck	Pos.	Mat.	Benennung	Bemerkung	gerechn. Gew. p. Stuck
1	1	—	Chamottesteine	linker auszu bestellen	ca. 23 kg.
1	1	—	"	mittlerer "	" 27 "
1	1	—	"	rechter "	" 23 "
2	4	FLEI	Trager	FLEI 100x25 v.L.	" 9 "
8	1	"	Schrauben	von Runderisen 40 abgedreht	

6 Stuck / 65170

A. BORSIG, BERLIN-TEGEL

305

Turbinen

Maßstab 1/10

Gepr.	Gen.	Berechnungs-Karte	No.	Datum	Aufgabe	Besteller	Datum	Auftrag

Auftrag: 64224, Kupferbodense, 17.10.1908, mal
 64906, Kupferbodense, 17.10.1908, mal
 64920, Kupferbodense, 17.10.1908, mal