


Ringkøbing - Ørnhøj Jernbane

Landevej fra Holmegaard

Station 271

Nr 20

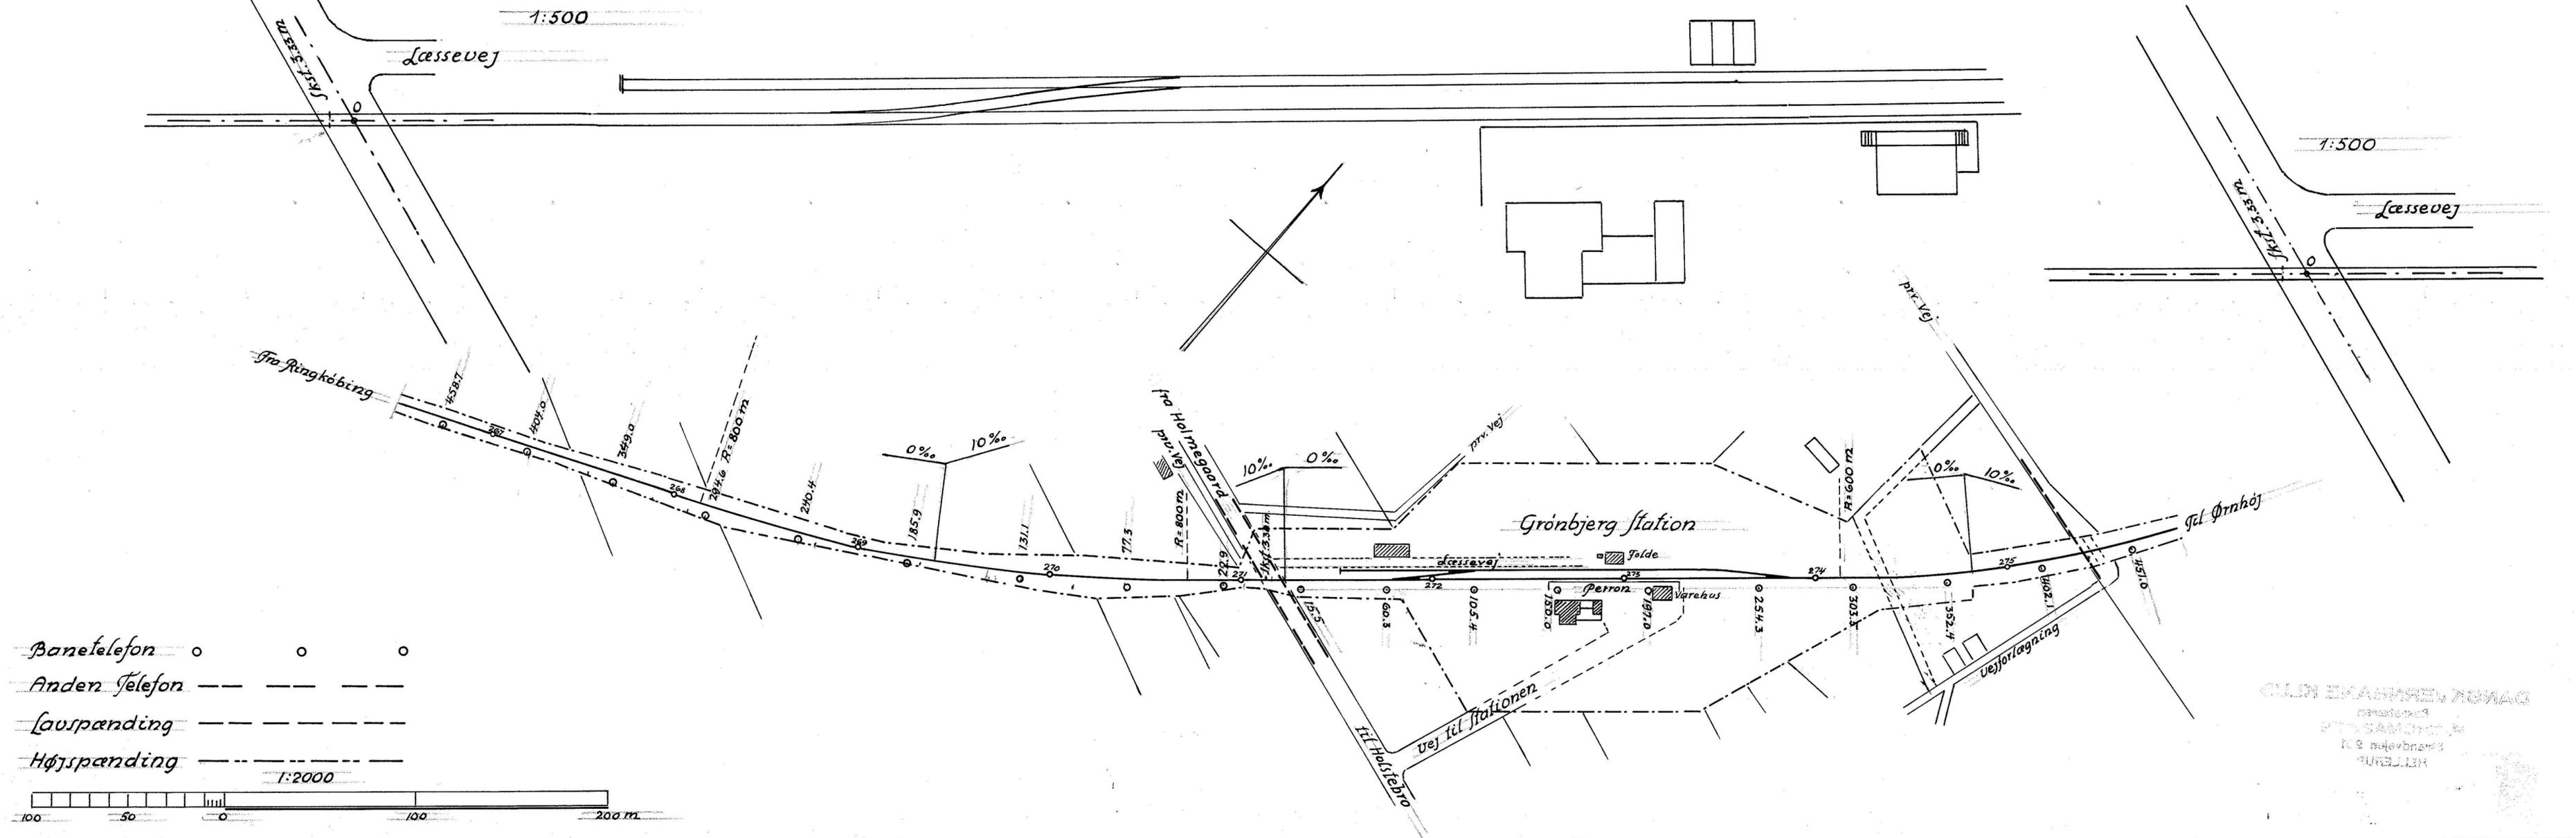

DANSK JERNBANE KLUB
Foretaget af
P. H. SAMDAL & Søn
København
KØBENHAVN