


Ringkøbing - Ørnhøj Jernbane

Landevej til Holmegaard


Station 265

Nº 19

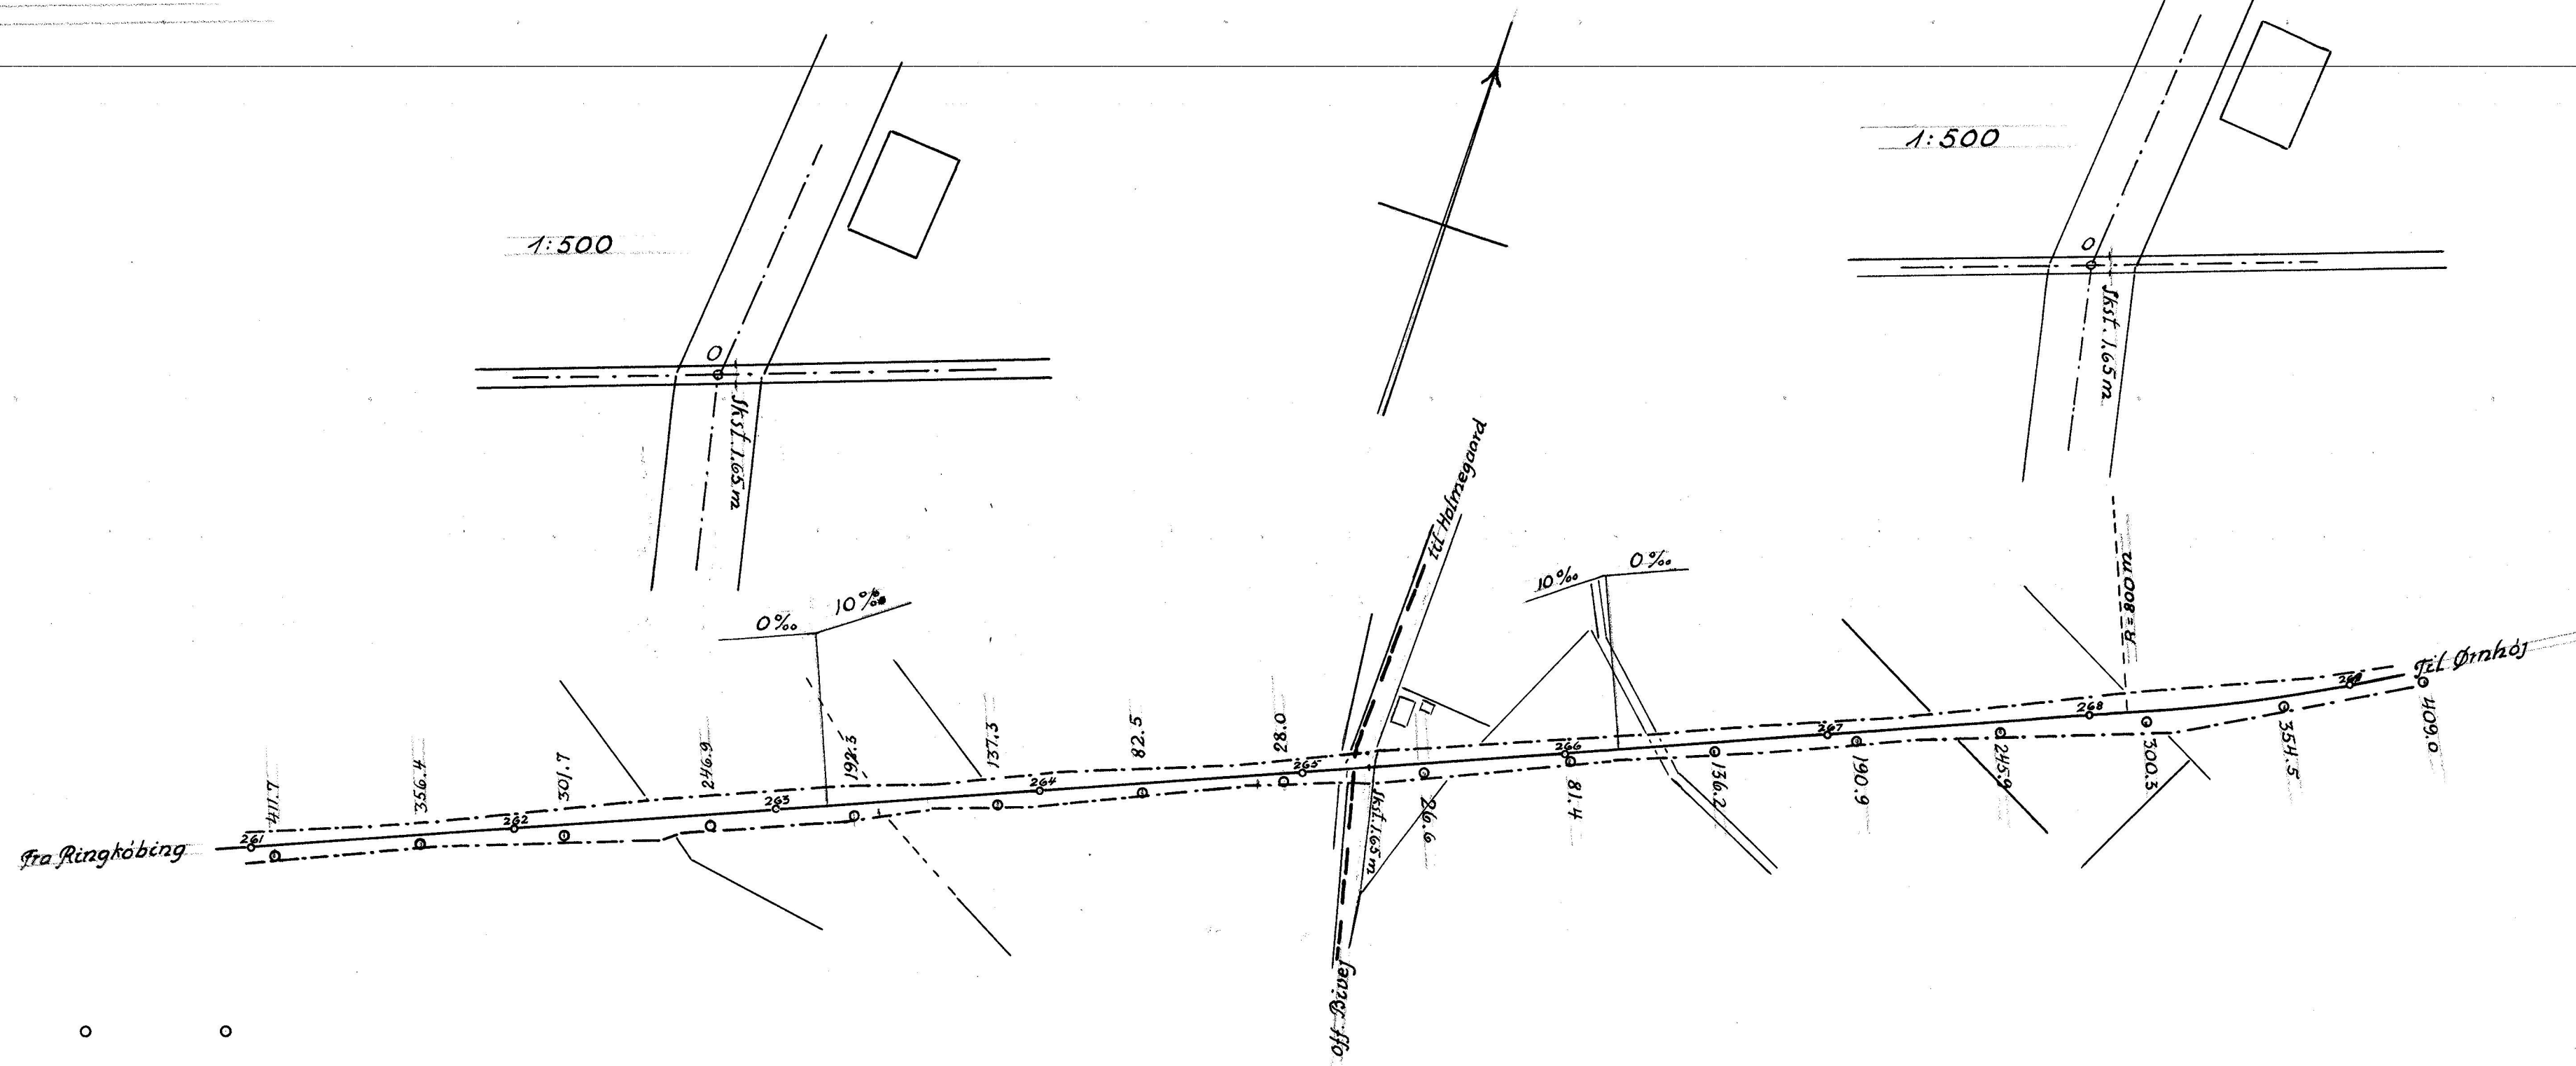

- Banetelefon ○ ○ ○
- Ander Telefon - - - - -
- Lauvspænding - - - - -
- Højspænding - - - - -

1:2000

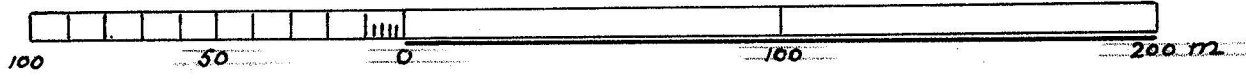

DANSK JERNBANE KLUB
Boksevej 3
P. THOMSEN
Sparvej 201
HILLERUP