


20227

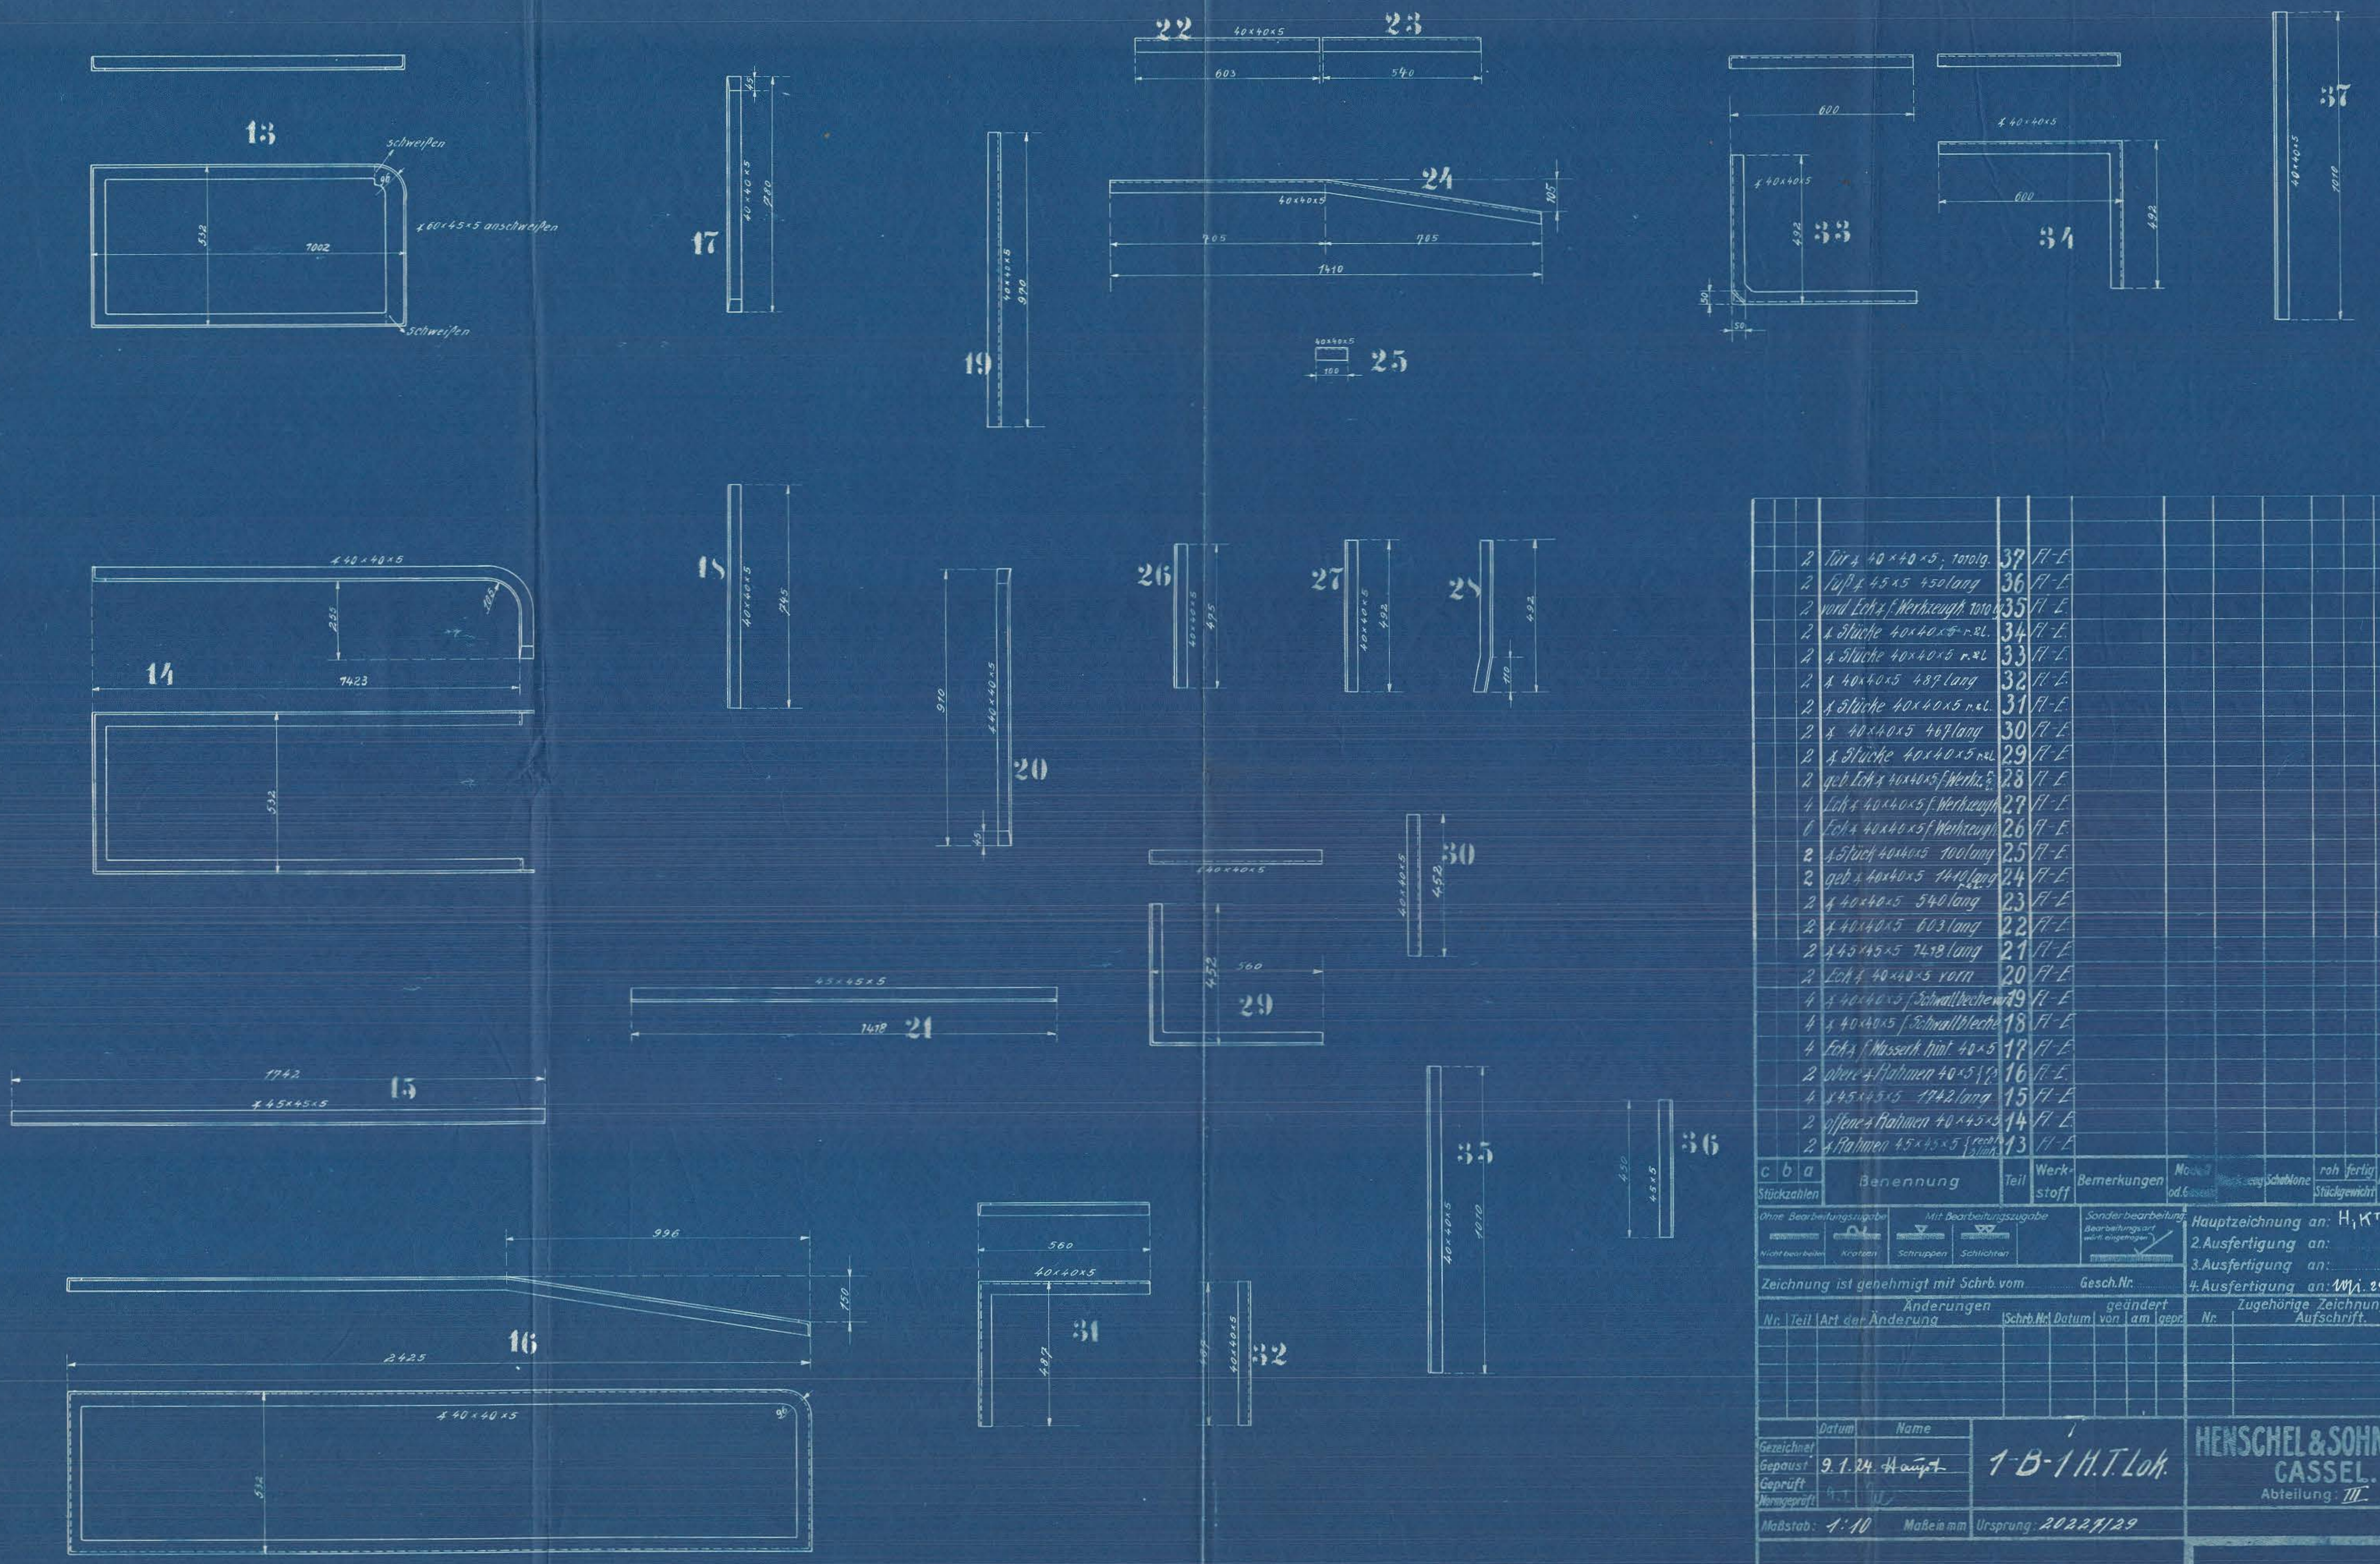

c	b	a	Benennung	Teil	Werkstoff	Bemerkungen	Mod. 3 od. 6	Stückzahl	Stückgewicht	roh fertig	Arbeitsverteilung
2			Tür 40x40x5; 100lg.	37	Fl-E						H;KT
2			Tür 45x45 450lang	36	Fl-E						
2			vord. Eck f. Werkzeug 700	35	Fl-E						
2			4 Stücke 40x40x5 r. Bl.	34	Fl-E						
2			4 Stücke 40x40x5 r. Bl.	33	Fl-E						
2			40x40x5 489 lang	32	Fl-E						
2			4 Stücke 40x40x5 r. Bl.	31	Fl-E						
2			40x40x5 467 lang	30	Fl-E						
2			4 Stücke 40x40x5 r. Bl.	29	Fl-E						
2			geb. Eck 40x40x5 f. Werkz.	28	Fl-E						
4			Loh 40x40x5 f. Werkzeug	27	Fl-E						
6			Eck 40x40x5 f. Werkzeug	26	Fl-E						
2			4 Stück 40x40x5 700 lang	25	Fl-E						
2			geb. 40x40x5 740 lang	24	Fl-E						
2			40x40x5 540 lang	23	Fl-E						
2			40x40x5 603 lang	22	Fl-E						
2			45x45x5 749 lang	21	Fl-E						
2			Eck 40x40x5 vorn	20	Fl-E						
4			40x40x5 f. Schwallbleche	19	Fl-E						
4			40x40x5 f. Schwallbleche	18	Fl-E						
4			Eck f. Wasserh. hint. 40x5	17	Fl-E						
2			obere 4 Rahmen 40x5	16	Fl-E						
4			45x45x5 1742 lang	15	Fl-E						
2			offene 4 Rahmen 40x45x5	14	Fl-E						
2			4 Rahmen 45x45x5	13	Fl-E						

Zeichnung ist genehmigt mit Schr. vom	Gesch. Nr.	Hauptzeichnung an: H;KT	287
Nr. Teil Art der Änderung	Änderungen (Schr. Nr., Datum, geändert von, am, gepr.)	2. Ausfertigung an:	
		3. Ausfertigung an:	
		4. Ausfertigung an: MA. 24. K.	
		Zugehörige Zeichnungen: Aufschrift.	

Datum	Name	1-B-1 H.T. Lok.	HENSCHEL & SOHN G.m.b.H. CASSEL. Abteilung: III.
Gezeichnet	9.1.24 Haupt		
Geprüft			
Montageprüft			

Maßstab: 1:10    Maße in mm    Ursprung: 2022/1/29

Winkel z. Wasserkasten.

16.05