
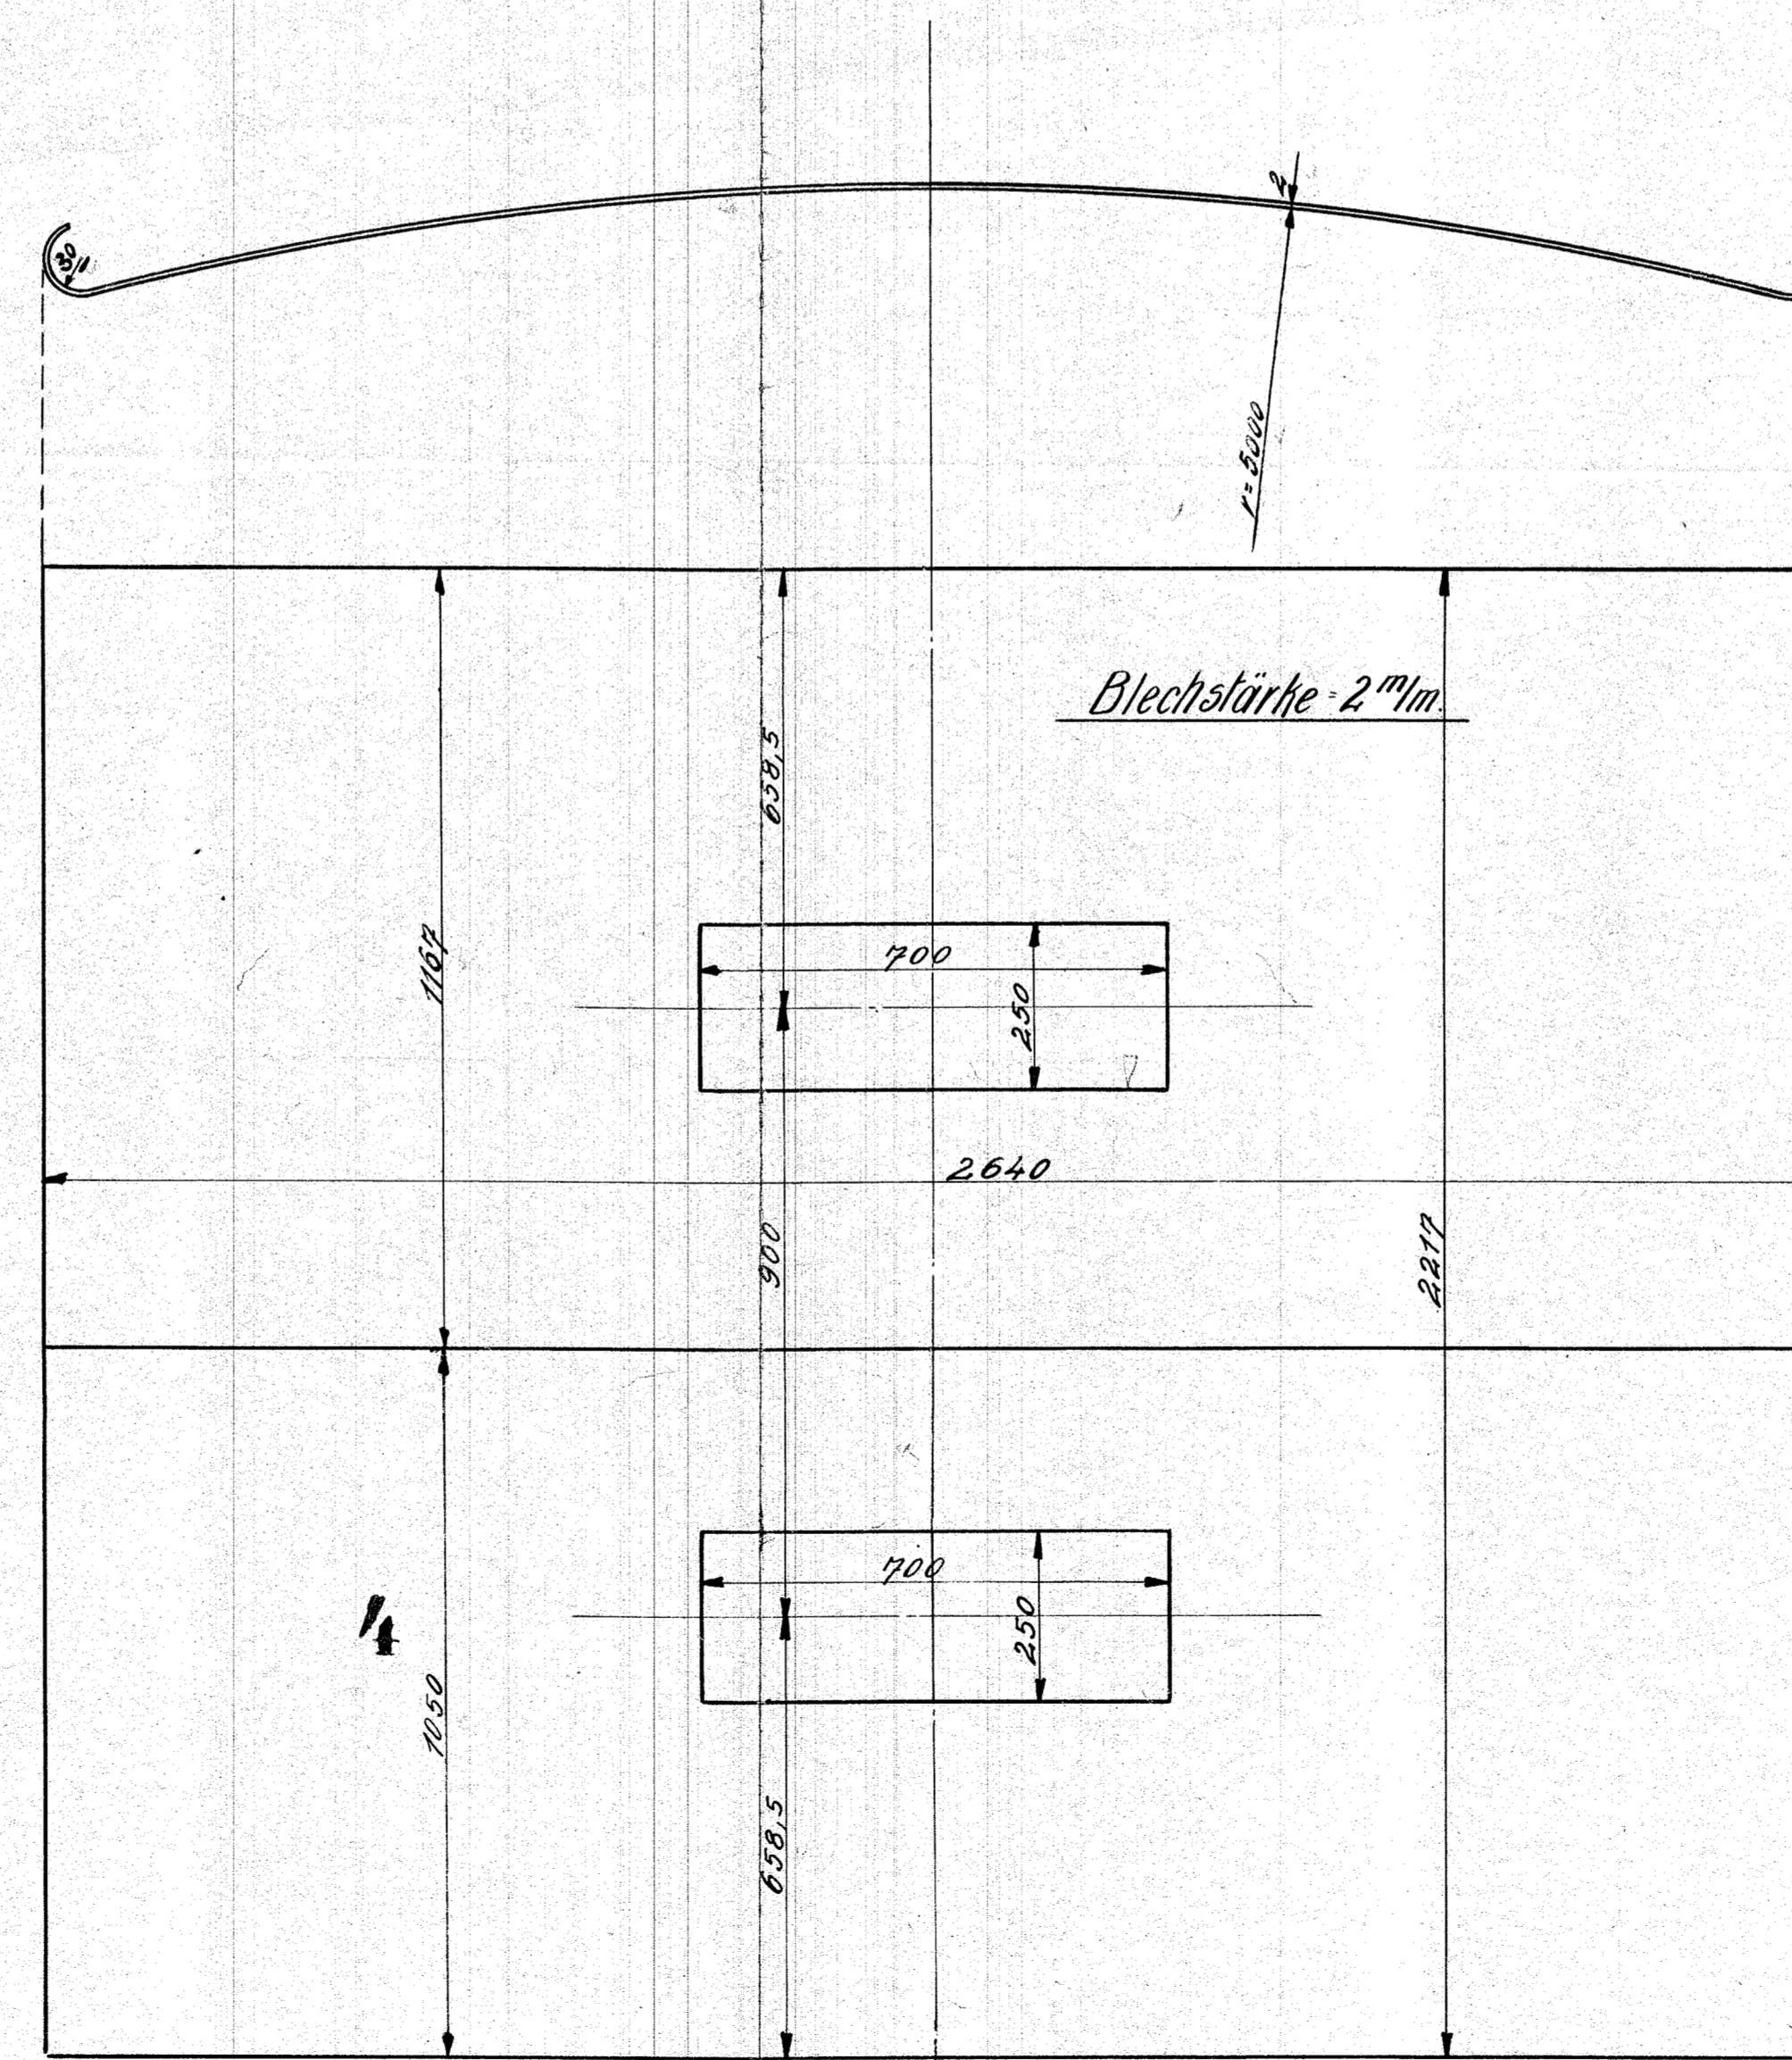
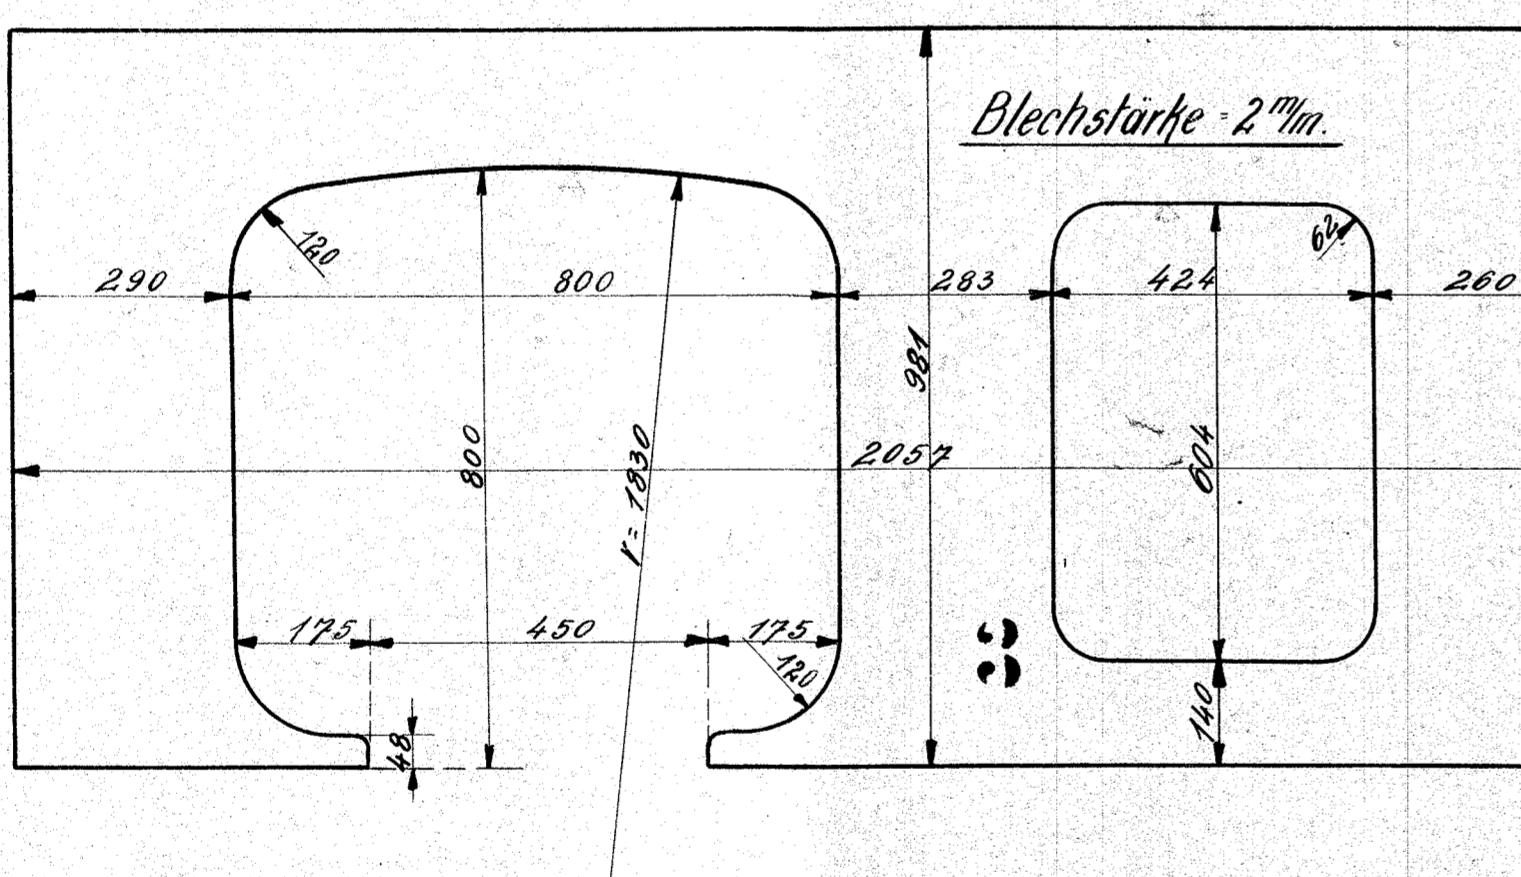
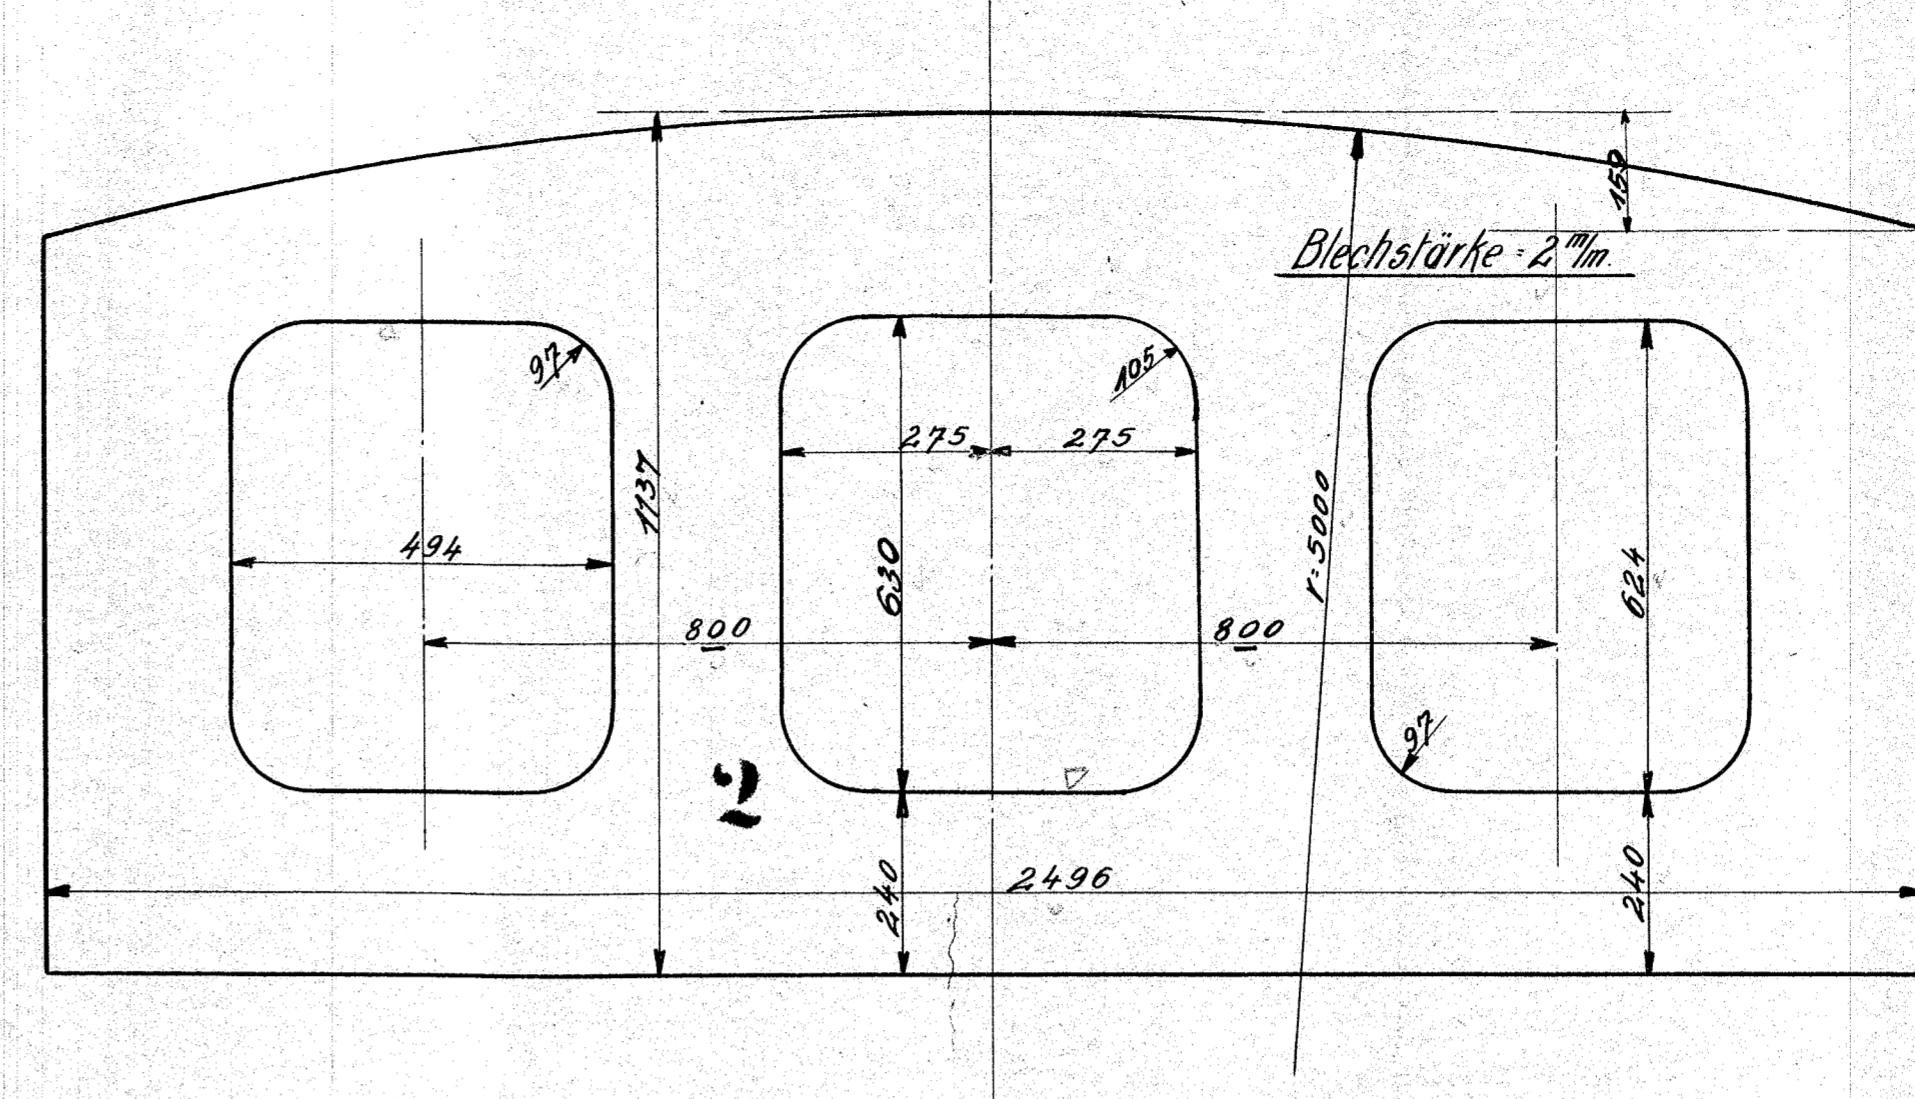


20227.

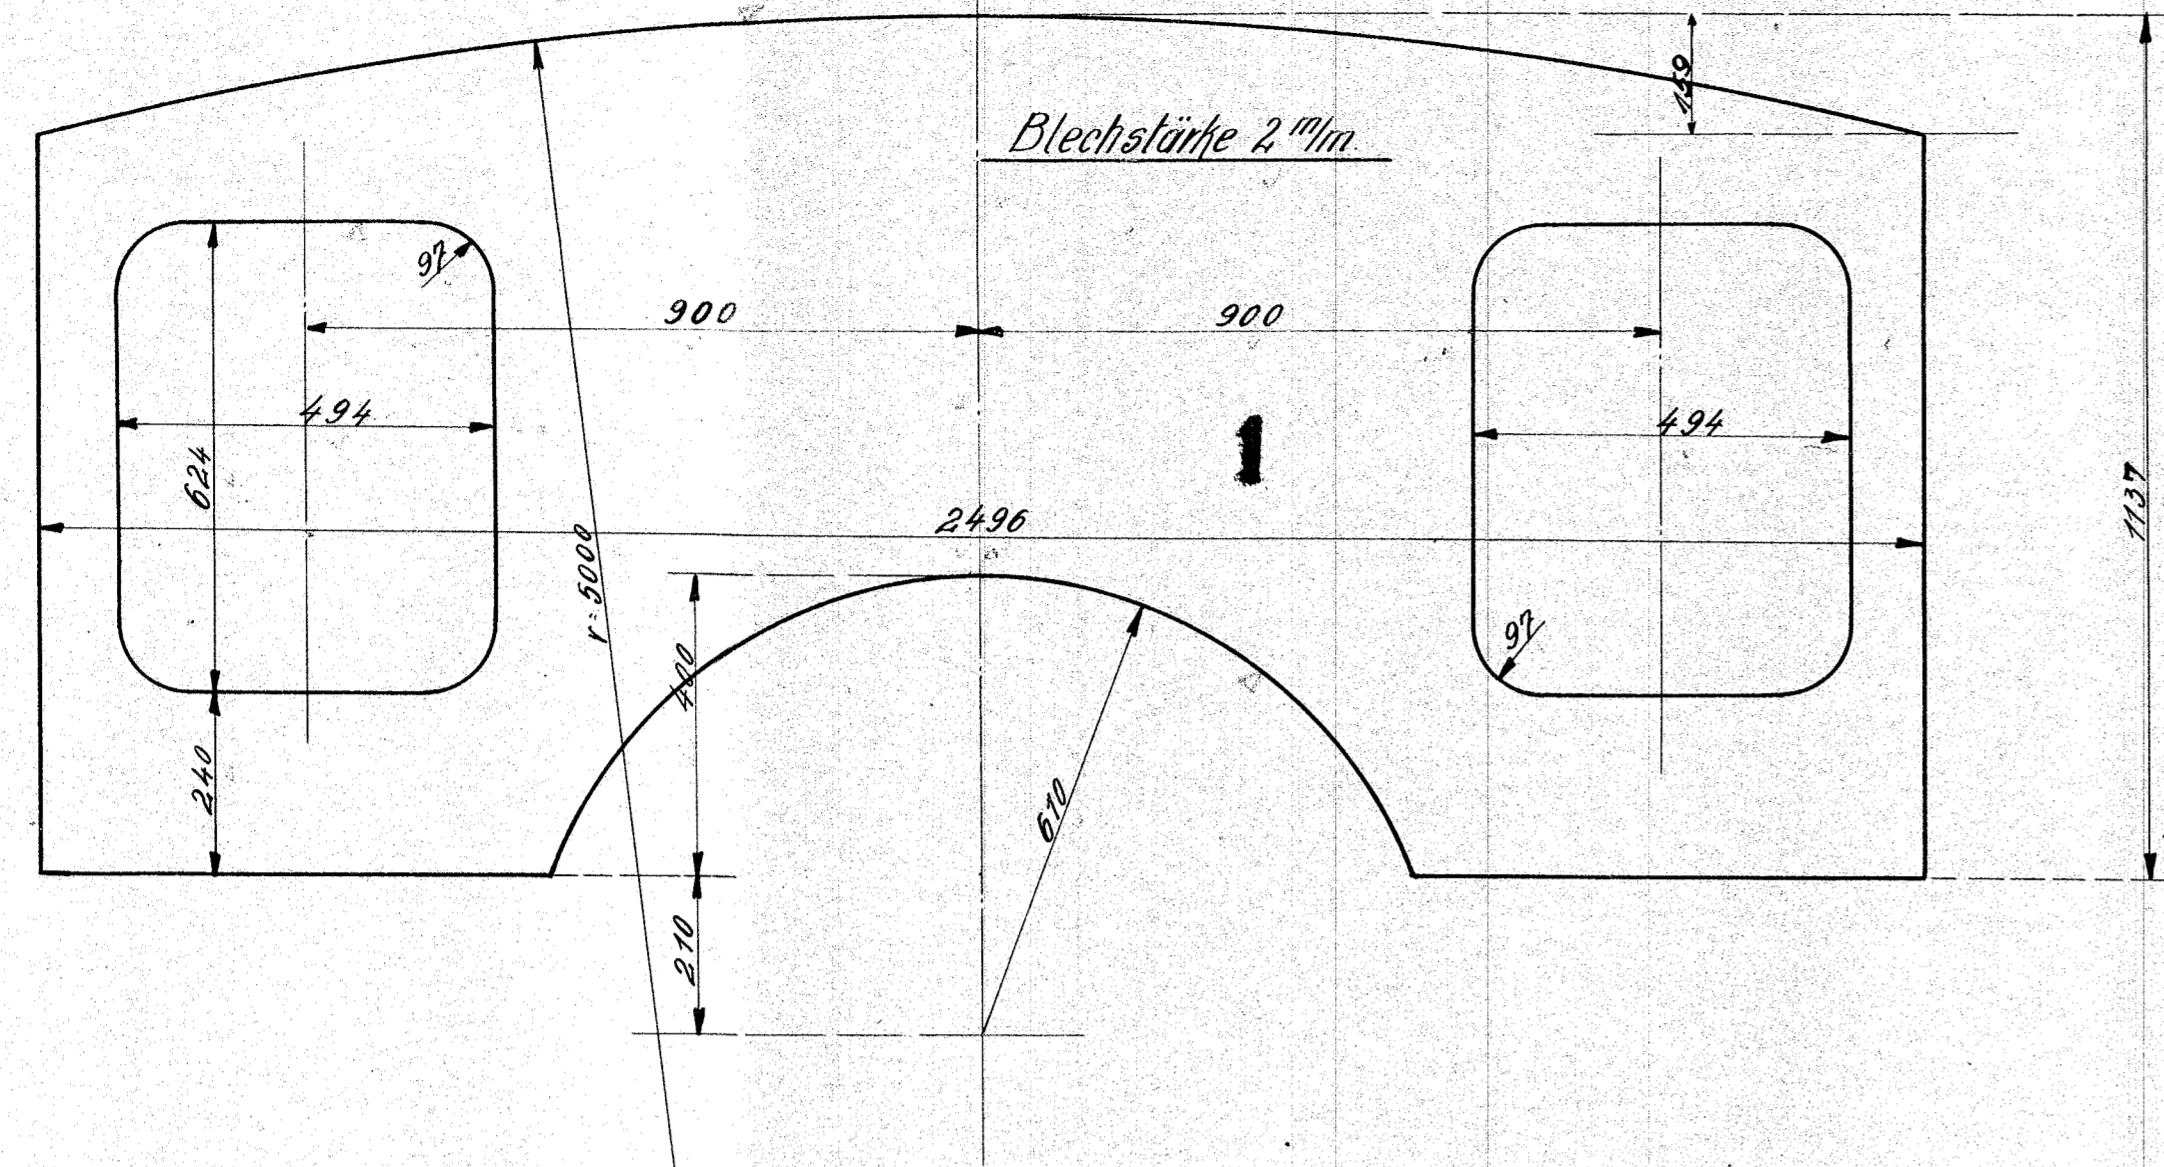

Stückzahlen	c b a	Benennung	Teil	Werkstoff	Bemerkungen	Modell od.Gesenk	Werkzeug	Schlone	roh fertig	Arbeitsverteilung
1		Führerhausdecke 2 teilig	4	11 E	6.B.120; 2150x1250x2 vorn 13.B.119; 2350x1250x2 hinten					
2		Führerhauss Seitenwände	3	11 E	6.B.116; 2160x1000x2					
1		Führerhausrückwand	2	11 E	6.B.117; 2520x1200x2					
1		Führerhausvorderwand	1	11 E	6.B.117; 2520x1200x2					

Gezeichnet: 11.1.24. Haupt.
Geprägt: 11.1.24. Zieh.
Hornpräg.: 11.1.24. VJ.

Maßstab: 1:10 Ursprung: 20227/129

HENSCHEL & SOHN G.m.b.H.
CASSEL.
Abteilung: III

Bleche z. Führerhaus.

15.05