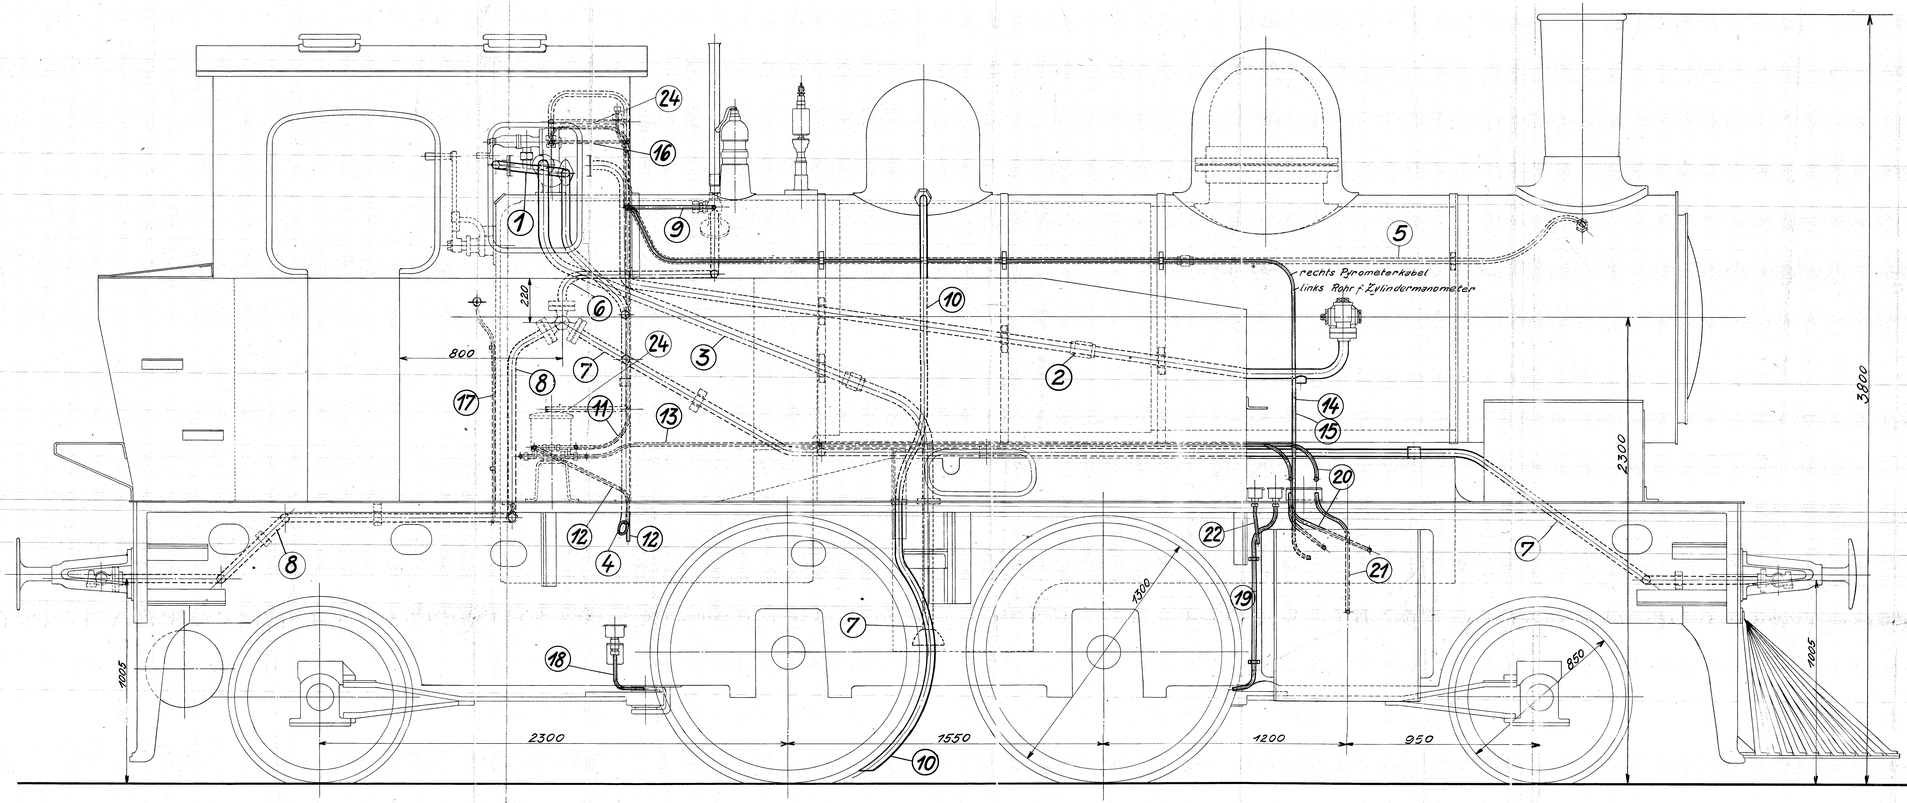

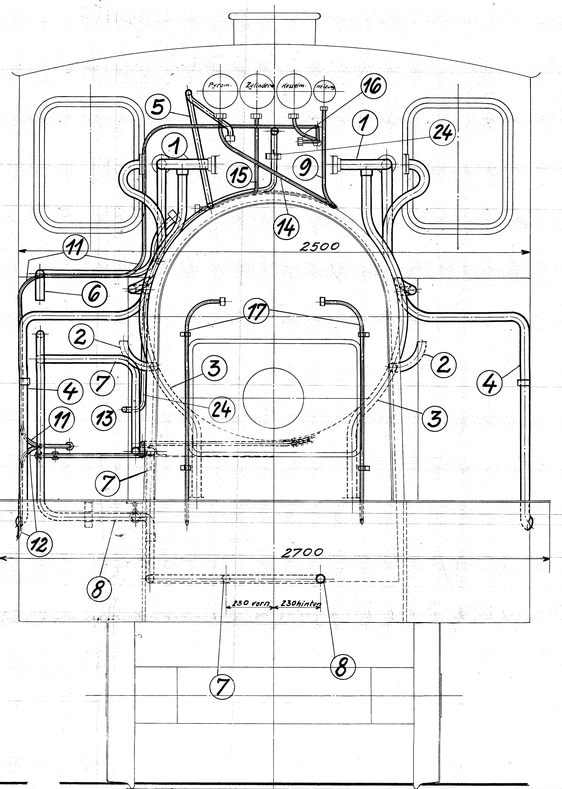

Die Rohre sind blank zu polieren.
Die Heizrohre sind gut zu isolieren.

Stückzahlen c	Stückzahlen b	Stückzahlen a	Benennung	Teil	Werkstoff	Bemerkungen	Modell od. Gewicht	Werkzeug	Schablone	roh / fertig Stückgewicht	Arbeitsverteilung
		1	Rohr f. Ruhrausbläser	24	Kof.	16/20 ϕ					
		1	Umwicklung f. Dampfheizschlauch	23							
		2	Rohre f. Schieberstangenfett	22	Kof.	7/10 ϕ					
		2	Rohre f. Zylinderschmierung	21	"	7/10 ϕ					
		4	Rohre f. Zylinderschmierung	20	"	7/10 ϕ					
		1	Schmierrohr f. vord. Drehgestell	19	"	8/10 ϕ					
		1	Schmierrohr f. hint. Drehgestell	18	"	8/10 ϕ					
		2	Ablaufrohre z. Wasserstandsglas	17	"	9/13 ϕ					
		1	Kesselmanometerleitung	16	"	7/10 ϕ					
		1	Zyl. Manometerleitung	15	"	7/10 ϕ					
		1	Pyrometerkabel	14	"	7/10 ϕ zum best.					
		4	Schmierrohre mehrteilig z. Schmierpumpe	13	"	10/13 ϕ					
		1	Abdampfrohr z. Schmierpumpe	12	"	7/10 ϕ					
		1	Zuckmatteilung z. Pumpe	11	Kof.	7/10 ϕ					

L

Stückzahlen c	Stückzahlen b	Stückzahlen a	Benennung	Teil	Werkstoff	Bemerkungen	Modell od. Gewicht	Werkzeug	Schablone	roh / fertig Stückgewicht	Arbeitsverteilung
		2	Sandrohre v. Dampf	10	F.E.	40/45 ϕ					
		1	Manometerrohr hinten	9	Kof.	7/10 ϕ					
		1	Dampfheizrohr getrennt hinten	8	F.E.	n. Vorr.					
		1	Dampfheizrohr vorn getrennt	7	F.E.	34/42 ϕ					
		1	Dampfheizrohr	6	Kof.	S.B. 136 2500×30×2½					
		1	Bläserrohr get.	5	"	S.B. 138 5400×16×2					
		2	Injektor-Schieberrohre	4	"	S.B. 132 2400×35×2½					
		2	Injektor-Saugrohre get.	3	"	S.B. 130 4000×40×2½					
		2	Injektor-Druckrohre get.	2	"	S.B. 131 4300×40×2½					
		2	Injektor-Dampfrohre	1	Kof.	S.B. 129 3000×60×2½					

L

Hauptzeichnung an: L
2. Ausfertigung an: BB.7
3. Ausfertigung an:
4. Ausfertigung an: T.L.W.F.

Zeichnung ist genehmigt mit Schreiben vom ____ Gesch.Nr. ____

Nr.	Teil	Art der Änderung	Schreiben vom	Datum	geändert von	geändert um	Stck.

Zugehörige Zeichnungen:
Nr. | Aufschrift

	Datum	Name
Gezeichnet	4.2.	Wirtenberger
Geprüft	4.2.	
Genehmigt	9.2.24	Jänicke

Maßstab: 1:10 Maßeinheit: Ursprung: 20227/29

1B1-H-T-L.

HENSCHEL & SOHN G.m.b.H.
CASSEL.
Abteilung: L-B.3

Rohranordnung.

23.01