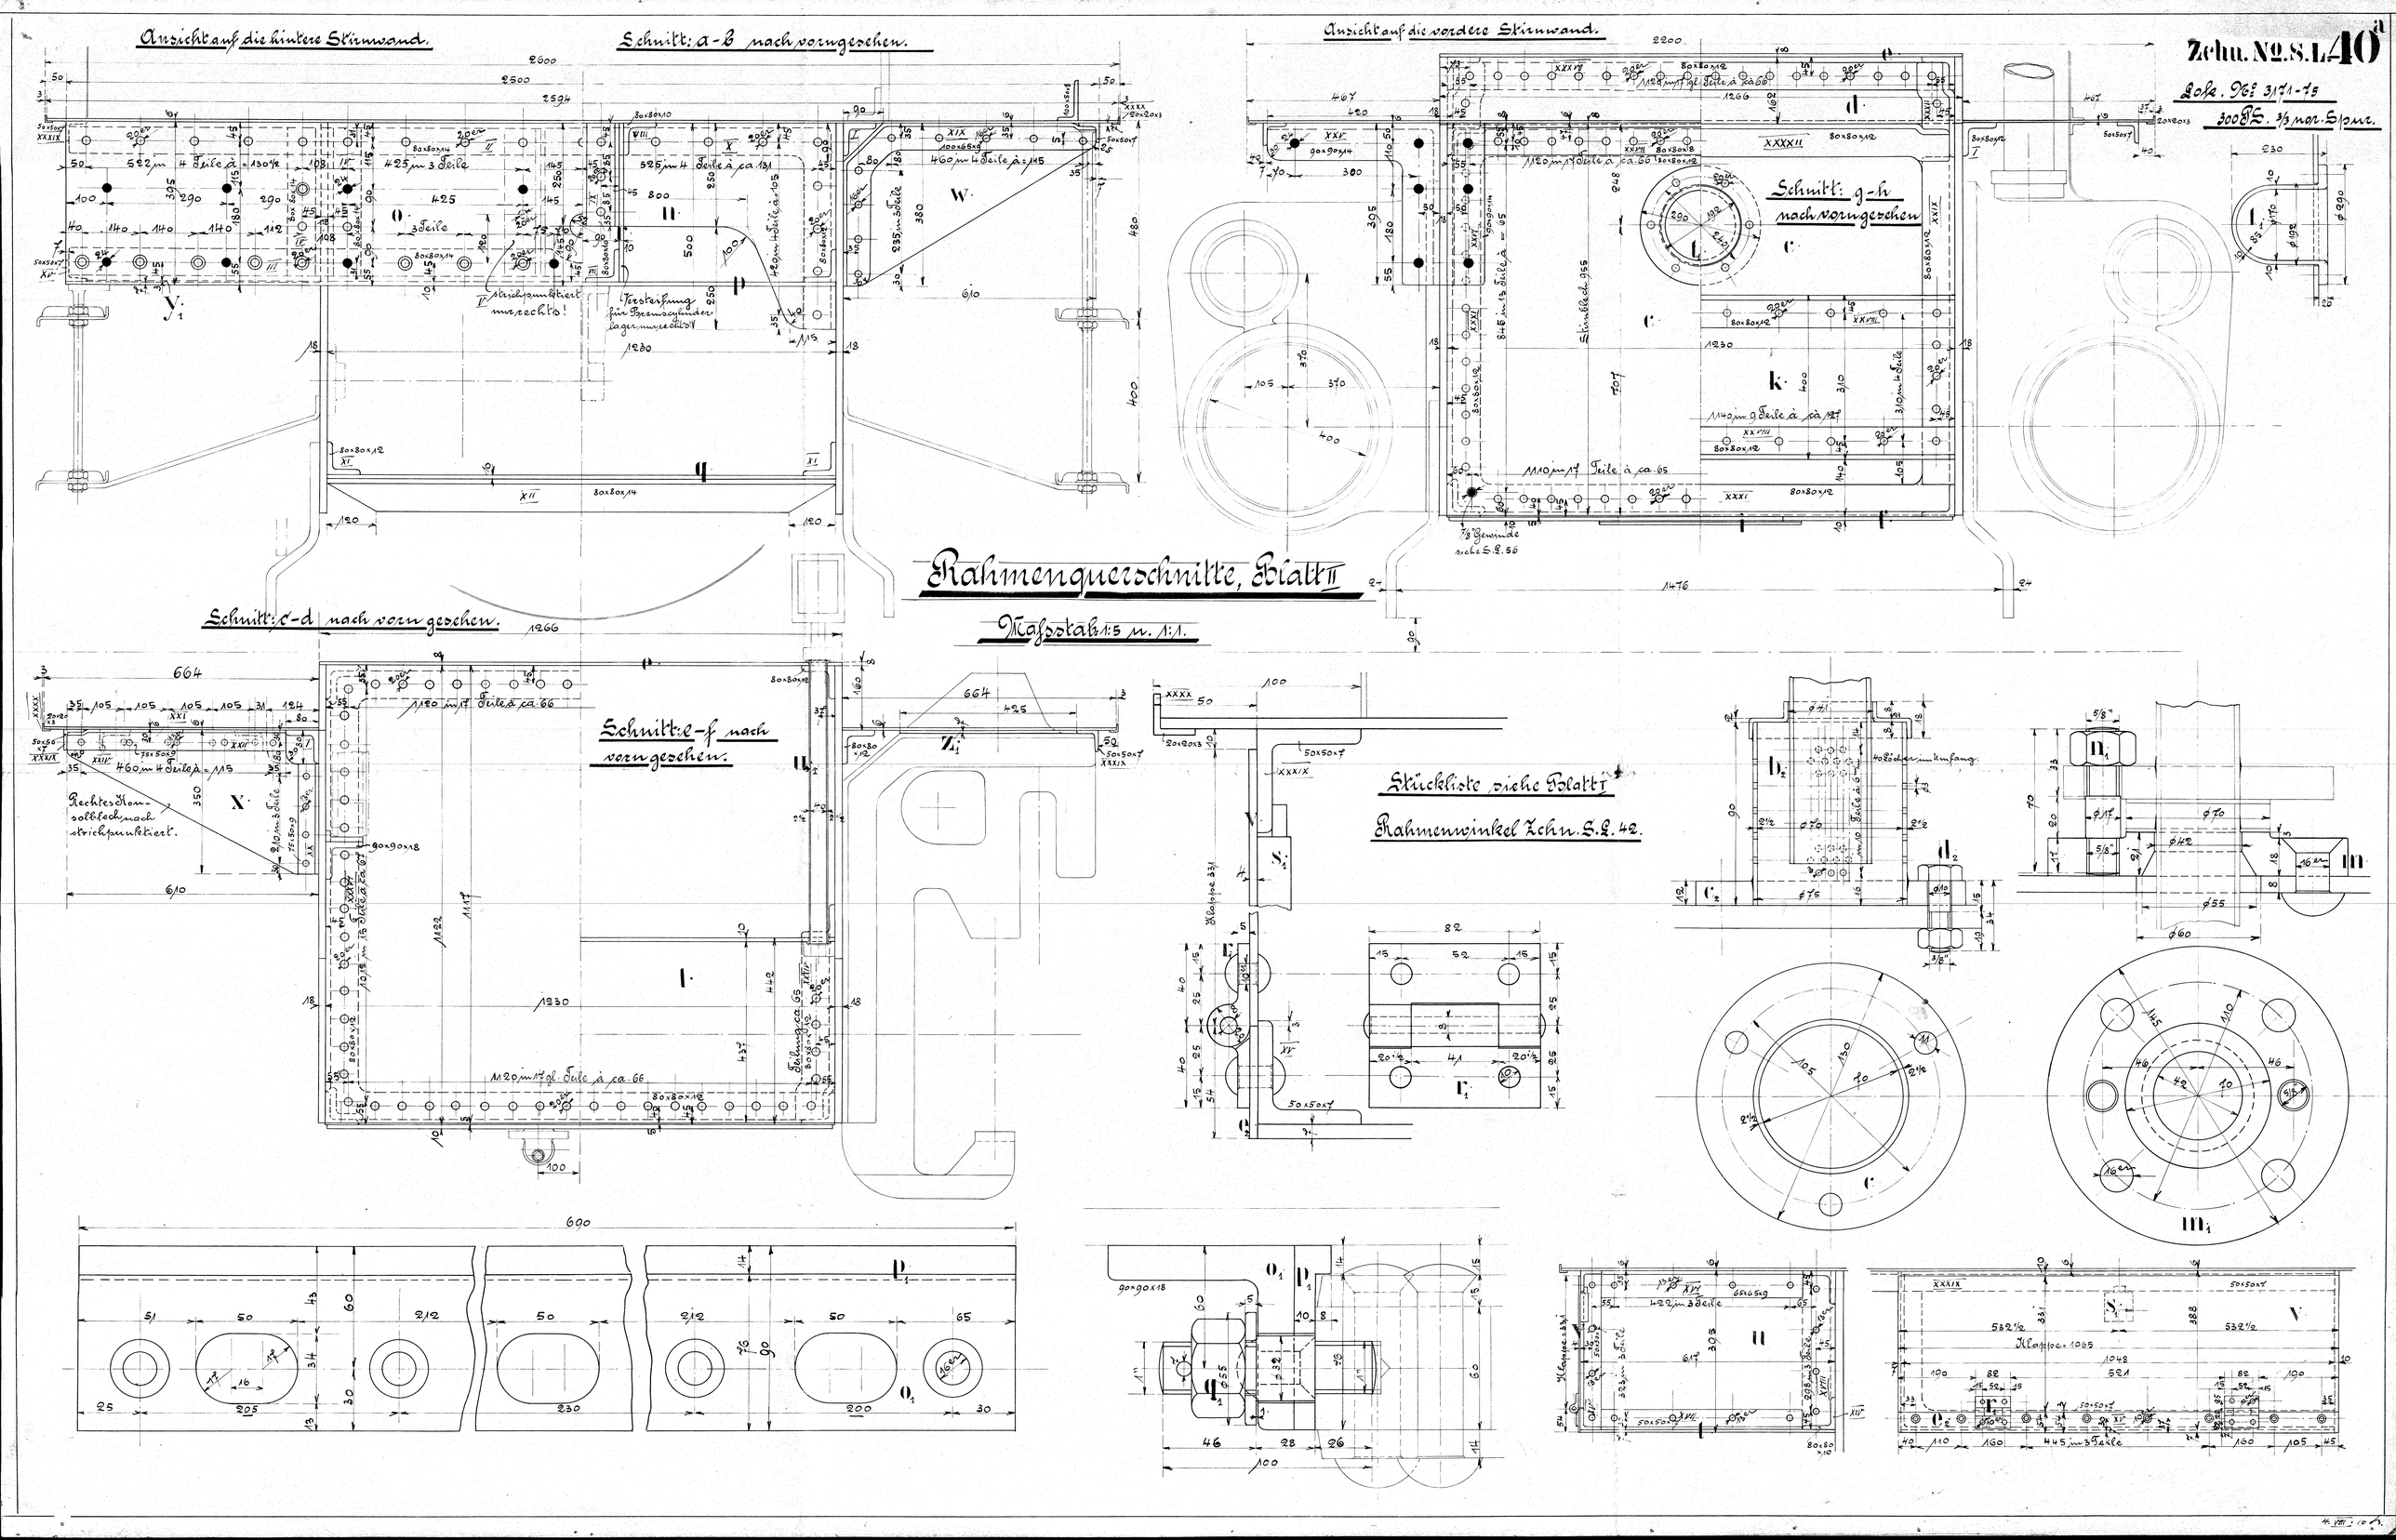

Rahmenquerschnitte, Blatt II

Maßstab 1:5 u. 1:1.