
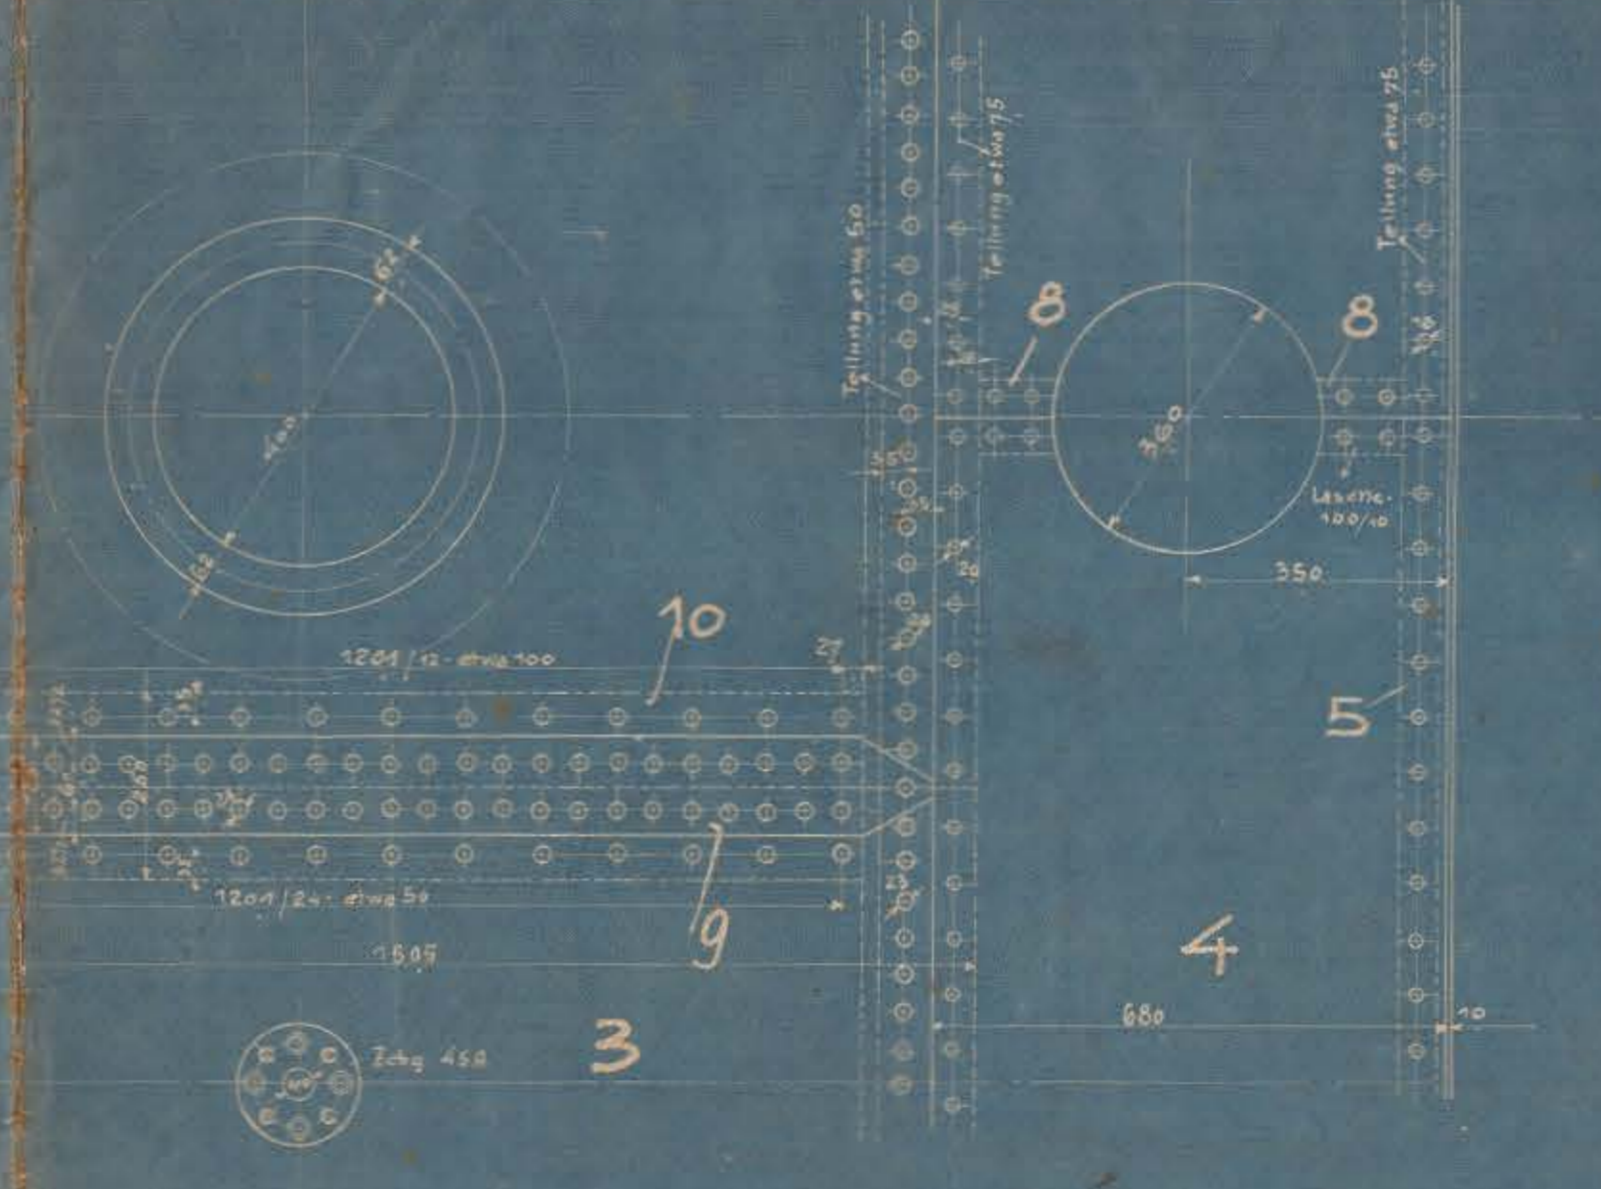


Schnitt durch den Dom, nach vorn gesehen. Ansicht der Rauchkammerstirnwand.

Heizfläche in der Feuerbüchse (wasserb.)	4,994 m ²
den Röhren	56,355 m ²
Gesamte Heizfläche (wasserb.)	61,349 m ²
Betriebsdruck	12 kg/cm ²
Probe Druck	17 kg/cm ²

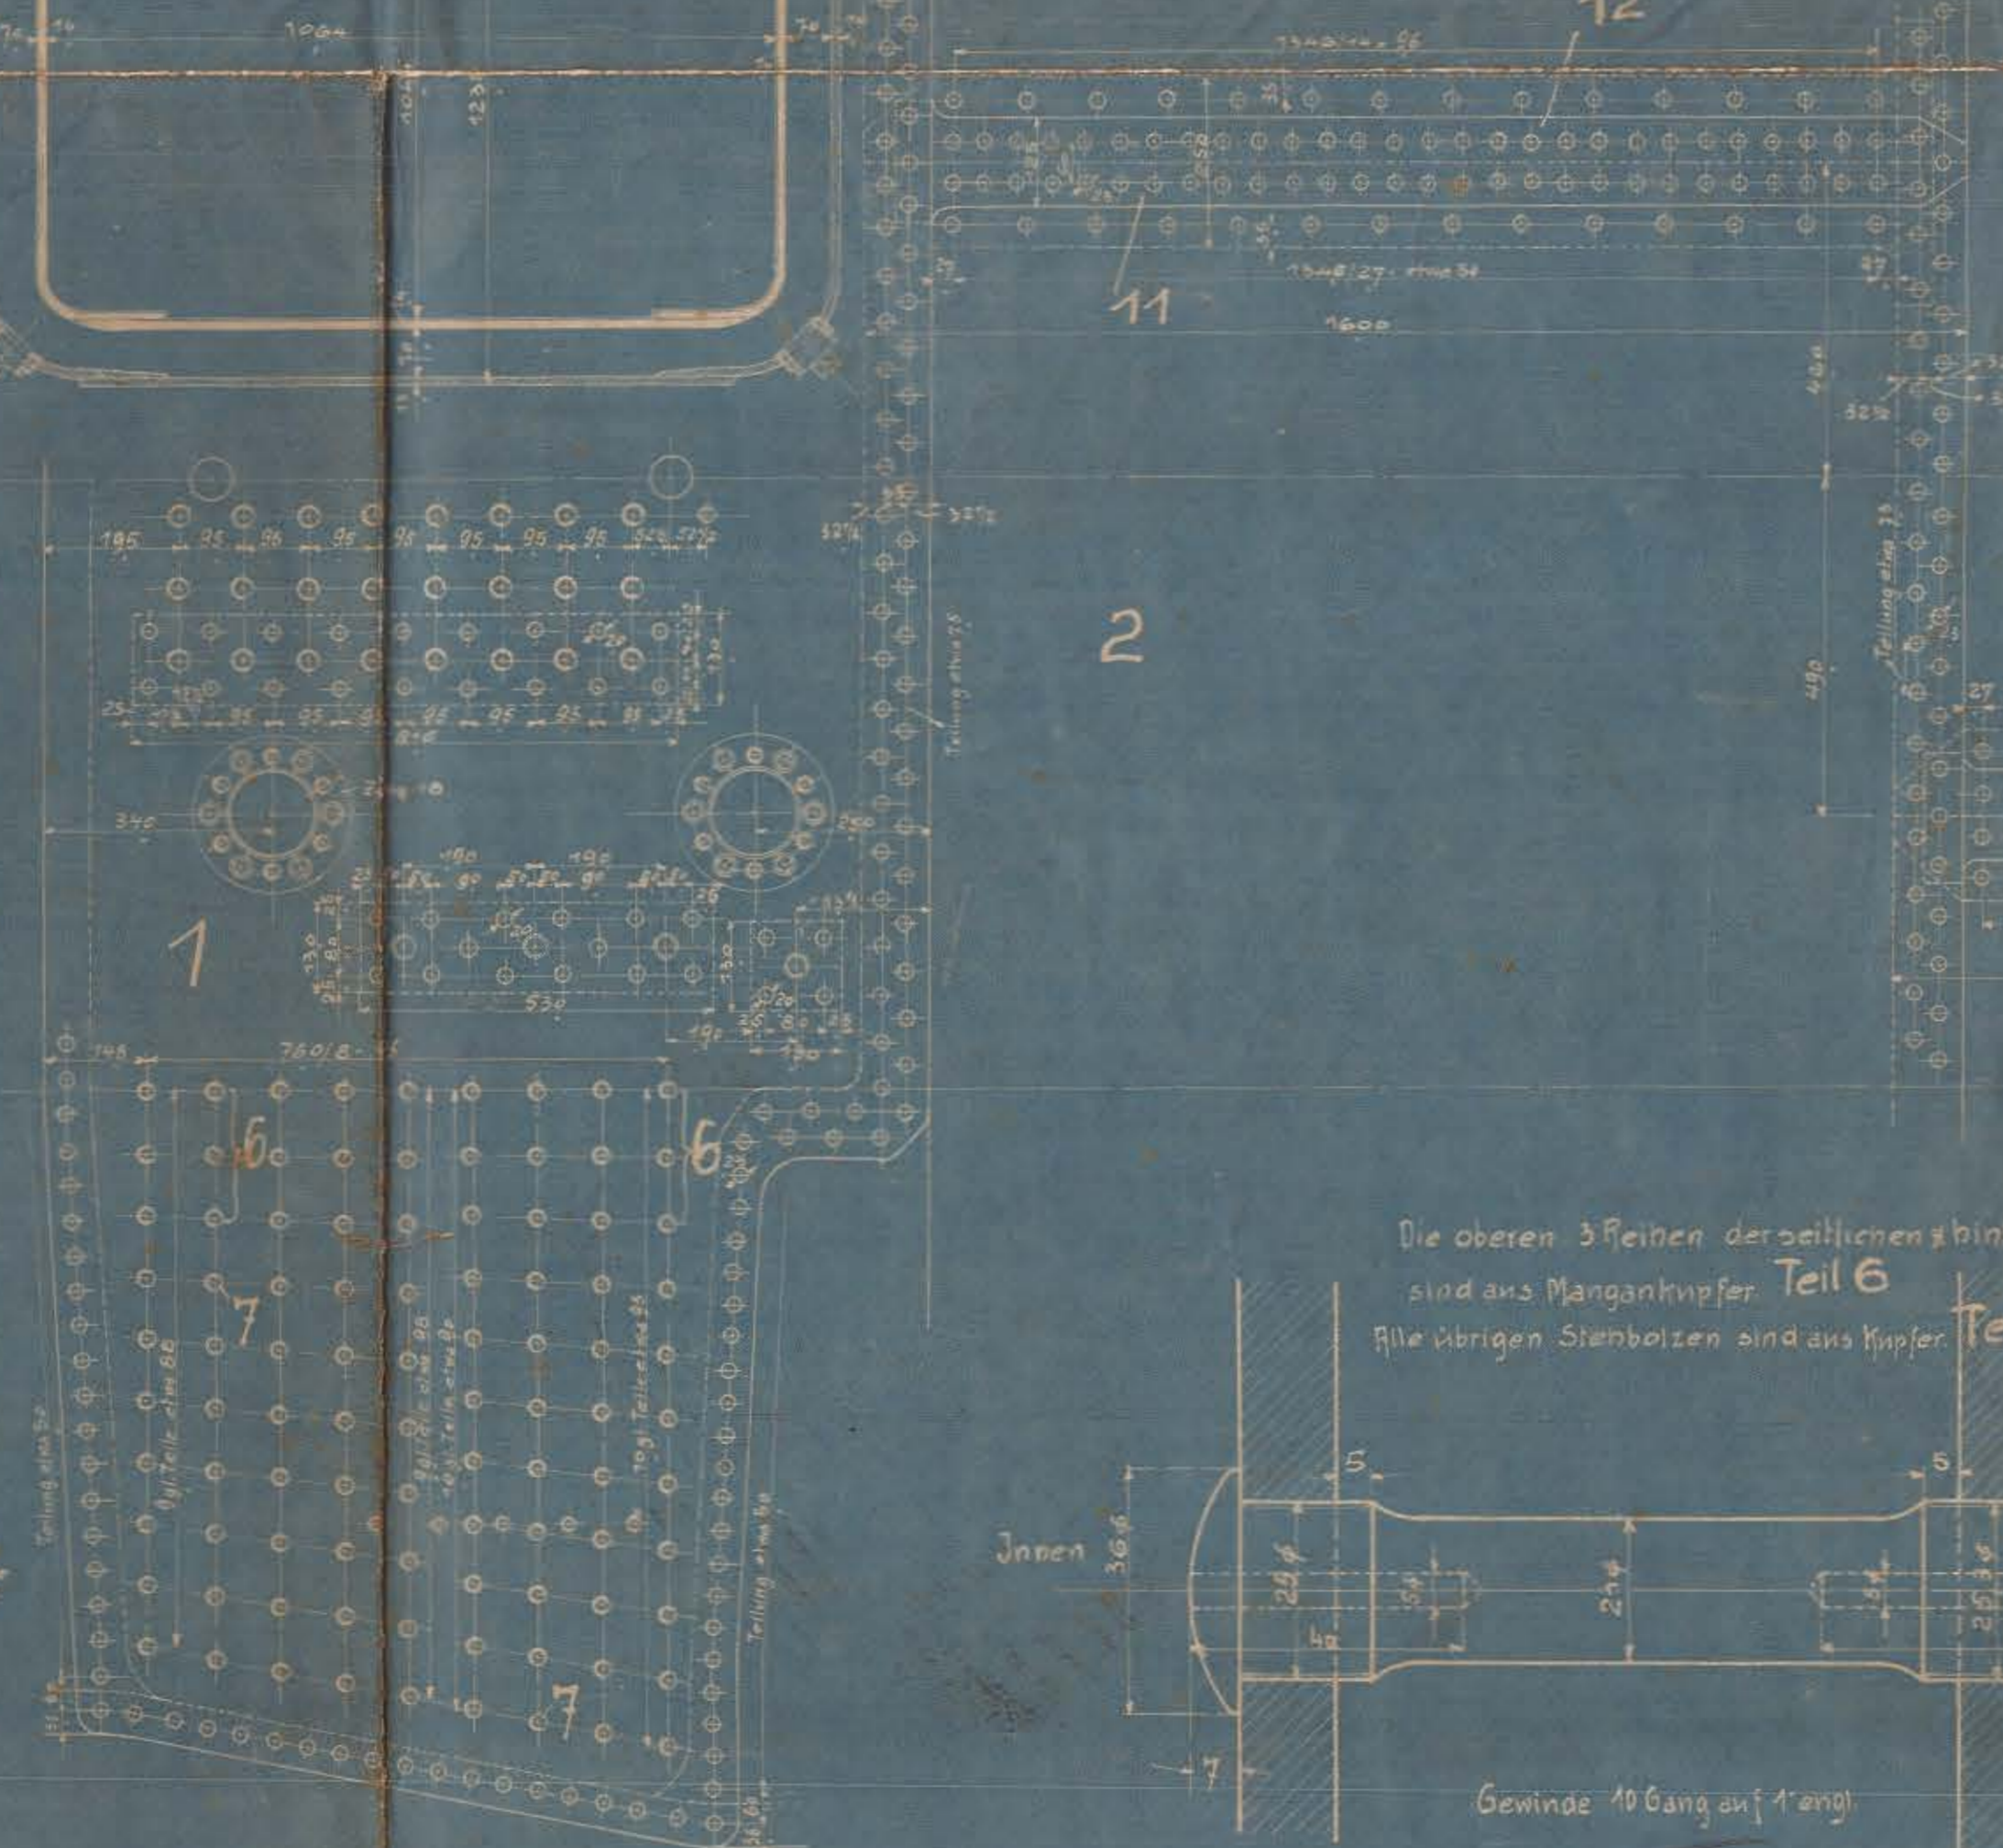

Nr.	Benennung	Teil	Werkstoff	Bemerkungen	Material	Werkzeug	Verfahren	Stückgewicht	Stückzahl	Verfertigung
4	Dampfsammrohr	13	Hf.	4 Röhre 300 mm Durchmesser						
4	innere Lasche f. hint. Schuß	12	R.E.	18° 180 mm						K
4	äuß. Lasche f. hint. Schuß	11	R.E.	18° 180 mm						
1	innere Lasche f. vord. Schuß	10	R.E.	18° 180 mm						
1	äuß. Lasche f. vord. Schuß	9	R.E.	18° 180 mm						
2	Laschen vord.	8	R.E.							M, K
22	Stiehlboizen	7	Hf.	300 mm Durchmesser						
76	Stiehlboizen	6	Mang.kupf.	42 mm Durchmesser						K
1	4 Ring 60x60	5	R.E.							
1	Rauchkammermantel	4	R.E.	100 mm 180 mm						
1	vord. Kesselschluß	3	R.E.	180 mm 180 mm						
1	hint. Kesselschluß	2	R.E.	180 mm 180 mm						
1	Stiehlboizenmantel	1	R.E.	180 mm 180 mm						

Nr.	Teil	Art der Änderung	Gezeichnet	Geprüft	Freigegeben	Datum	Verändert	Ursprung	Ursprung

Henschel & Sohn G.m.b.H. CASSEL Abteilung L.B. III
Kesselanordnung. 1