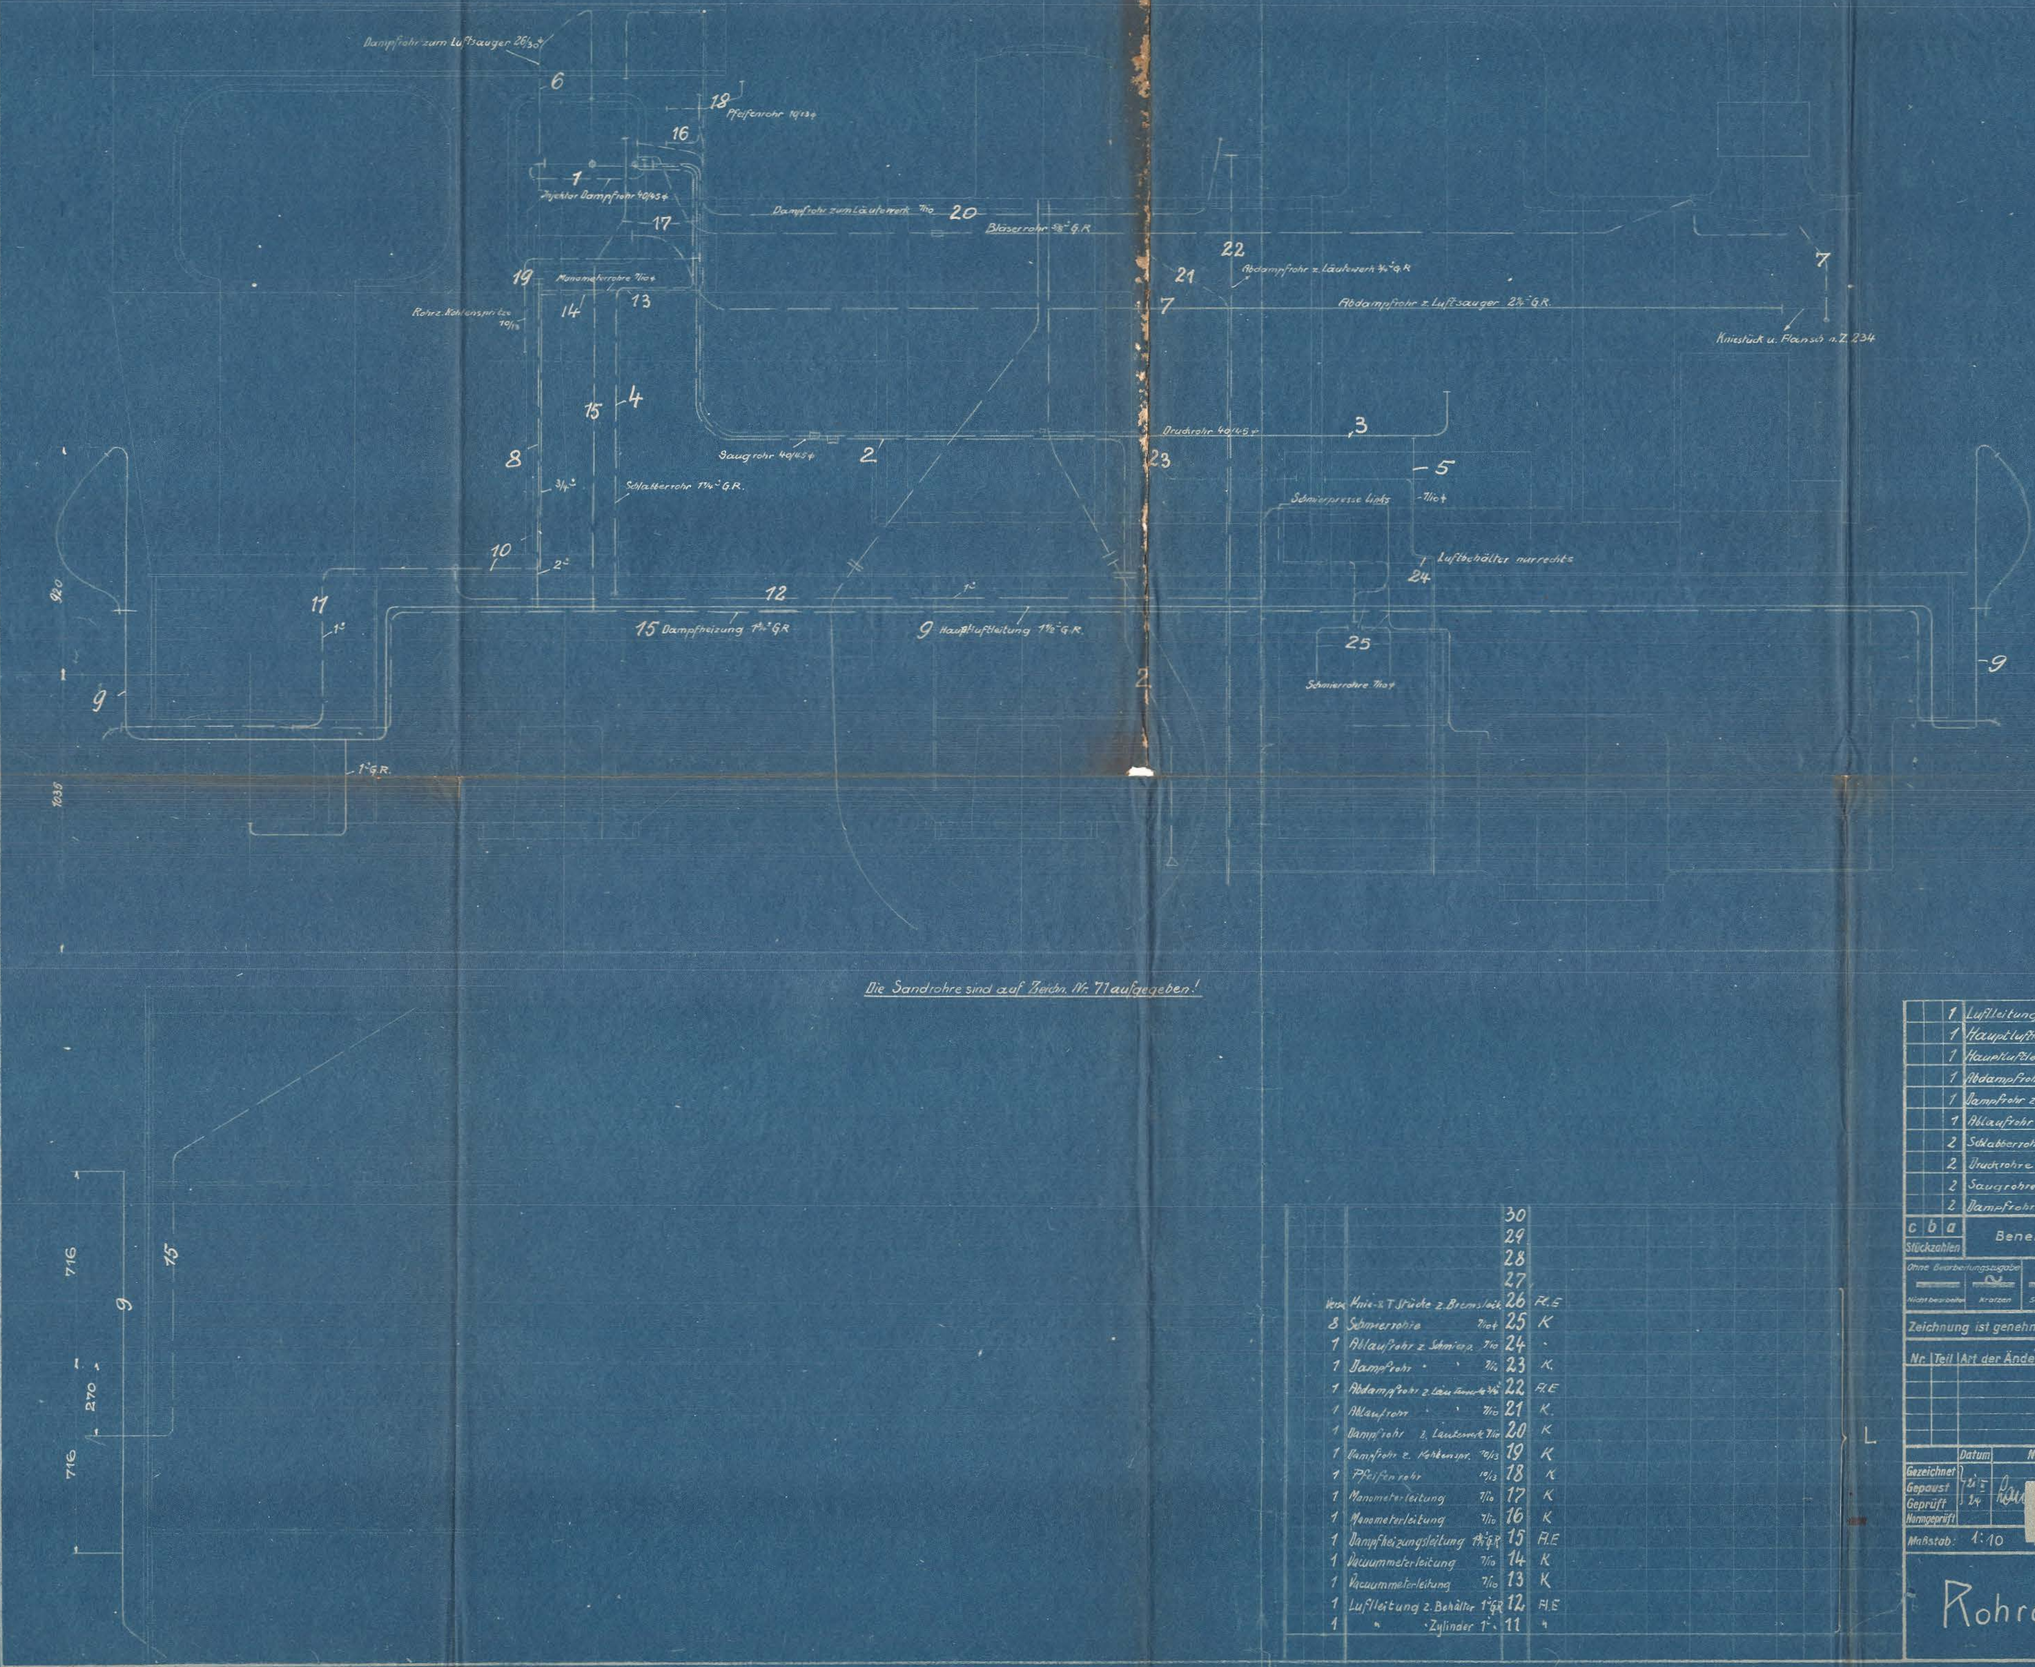
Dampfrohr zum Luftsauger 26/30
6
18
Pfeifenrohr 16/19
16
1
Zylinder Dampfrohr 90/94
17
Dampfrohr zum Läutewerk 7/10
20
Blaserrohr 3/8" G.R.
19
Manometerrohre 7/10
Rohr z. Kohlenspritze 10/13
14
13
22
Abdampfrohr z. Läutewerk 3/4" G.R.
21
7
Abdampfrohr z. Luftsauger 2½" G.R.
Kniestück u. Flansch n. Z. 234
15
4
Druckrohr 40/45
3
8
Saugrohr 40/45
2
23
5
Schmierpresse links
7/10
Luftbehälter rechts
24
10
2"
12
1"
11
1"
15 Dampfheizung 1" G.R.
9 Hauptluftleitung 1½" G.R.
25
Schmierrohre 7/10
9
1" G.R.
Die Sandrohre sind auf Zeichn. Nr. 71 aufgegeben!
716
270
716
15

| | | |