
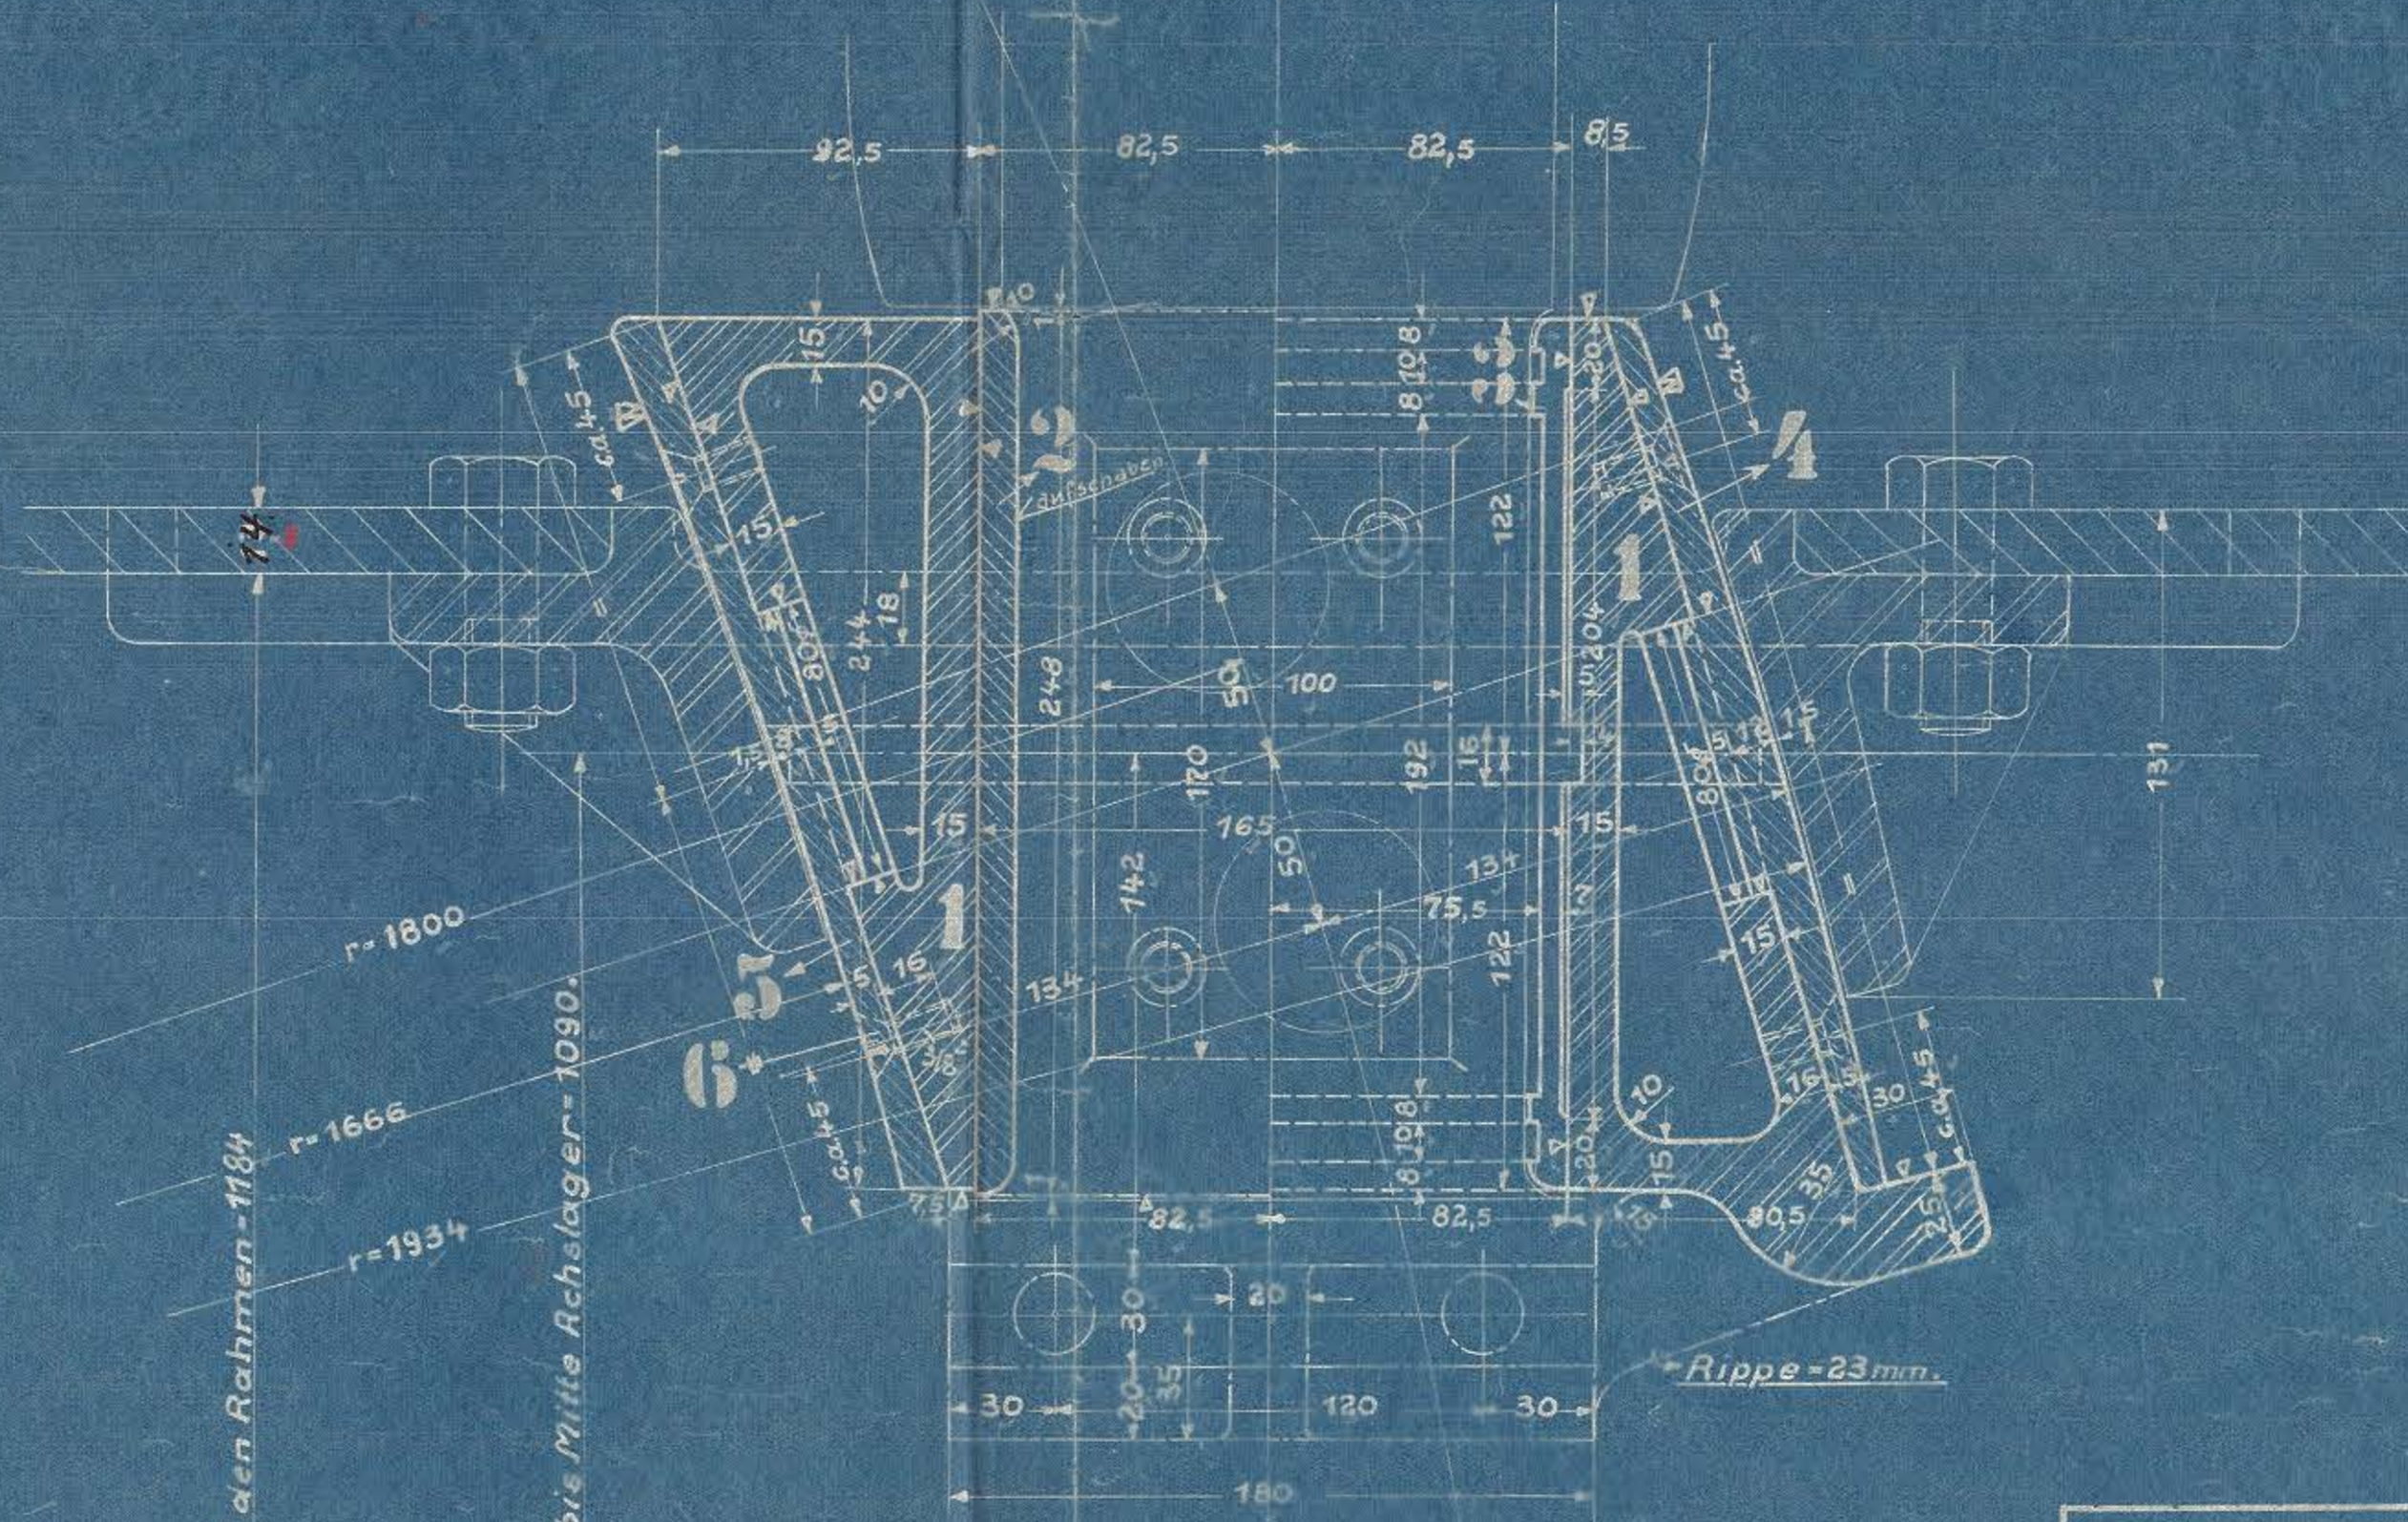


Schnitt A-B.

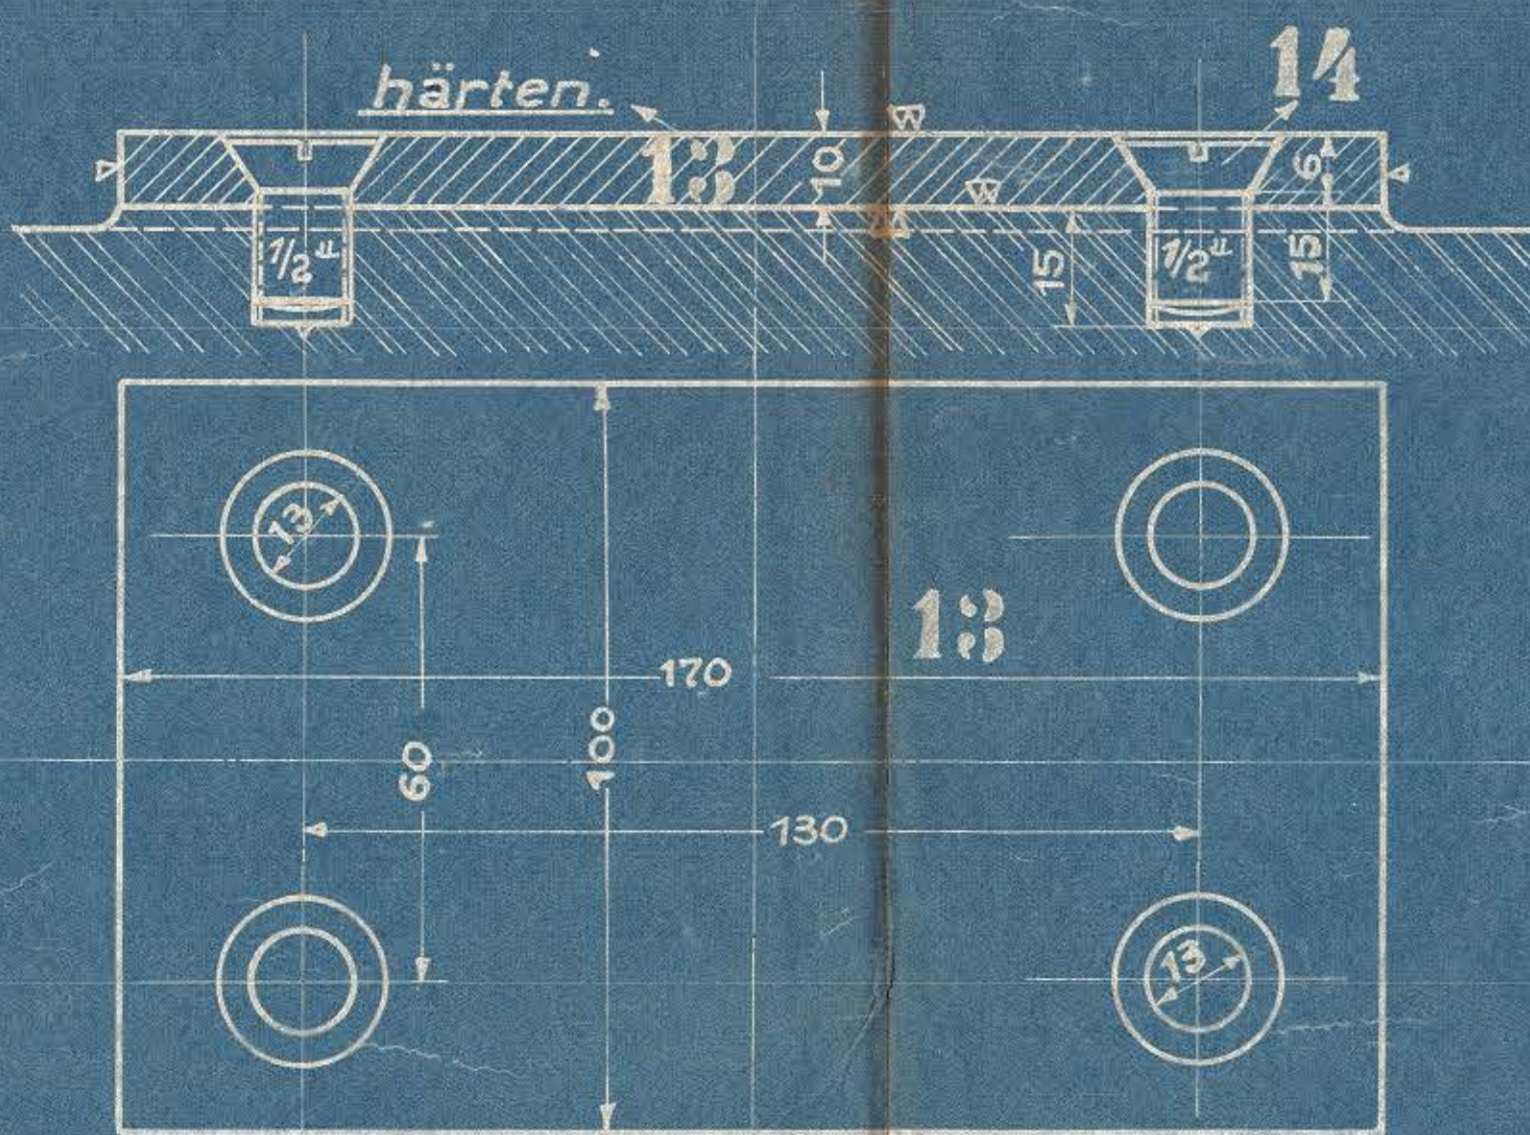

Zwischen den Rahmen-1184
 r=1800
 r=1666
 r=1934
 Von Mitte bis Mitte Achslager=1090.

Gültig für folgende Lokomotiven:

20038 20049/50
 20117/6

Stückzahl	Benennung	Teil	Werkstoff	Bemerkungen	Modell od. Gesenk	Werkzeug	Schablone	roh fertige Stückgewicht	Arbeitsverteilung
2	Gleitpfannen	16	Stahl						M5
4	Schrauben m. Mulk. 7/8"	15	Fl.-E.						E, E
8	Schrauben 1/2" vers.	14	Fl.-E.						E
2	Gleitplatten	13	Fl.-E.						M6, M7
4	Filzeinlagen	12	Filz						M7
4	Schmierrohre	11	R.-G.						M7
4	Federn	10	Stahl						M7
2	Bleche	9	Fl.-E.						M7
2	Schmierpolster	8	Pflich	ausw. best.					M7
2	Bolzen	7	Fl.-E.						M6, M7
24	Schraubchen 3/16" vers.	6	Fl.-E.	Vorn 80					
2	Hint. Gleitplatten 1 1/2" x 1 1/2"	5	A.-G.		D 201				F, M7
2	Vord. Gleitplatten 1 1/2" x 1 1/2"	4	A.-G.		D 202				F, M7
2	Achslagerkästen	3	G.-E.		D 1093				F, M7
2	Achslagerschalen	2	A.-G.		D 201				F, M7
2	Achslagergehäuse	1	Fl.-E.-G.	ausw. best.					M7

c	b	a	Benennung	Teil	Werkstoff	Bemerkungen	Modell od. Gesenk	Werkzeug	Schablone	roh fertige Stückgewicht	Arbeitsverteilung
---	---	---	-----------	------	-----------	-------------	-------------------	----------	-----------	--------------------------	-------------------

Ohne Bearbeitungszugabe	Mit Bearbeitungszugabe	Sonderbearbeitung	Hauptzeichnung an:
<input type="checkbox"/>	<input type="checkbox"/>	<input type="checkbox"/>	M7
<input type="checkbox"/>	<input type="checkbox"/>	<input type="checkbox"/>	2. Ausfertigung an: M7
<input type="checkbox"/>	<input type="checkbox"/>	<input type="checkbox"/>	3. Ausfertigung an: LEM
<input type="checkbox"/>	<input type="checkbox"/>	<input type="checkbox"/>	4. Ausfertigung an: M7, M7
Zeichnung ist genehmigt mit Schr. vom			Zugehörige Zeichnungen:
Änderungen			138 Rückstellvorrichtung
Nr. Teil Art der Änderung			137 Achslagerdeckel
Schr. Nr. Datum			99 Achslagerführung
geändert von am gene			

Datum	Name
23.5.23	G. Schwan
24.7.23	M. M. M.
27.7.23	M. M. M.

Maßstab: 1:2; 1:1 Maß in mm Ursprung: 20049/50

1-B-T-L.

HENSCHEL & SOHN G.m.b.H.
CASSEL
 Abteilung: L.B. II

Laufachslager.

137