

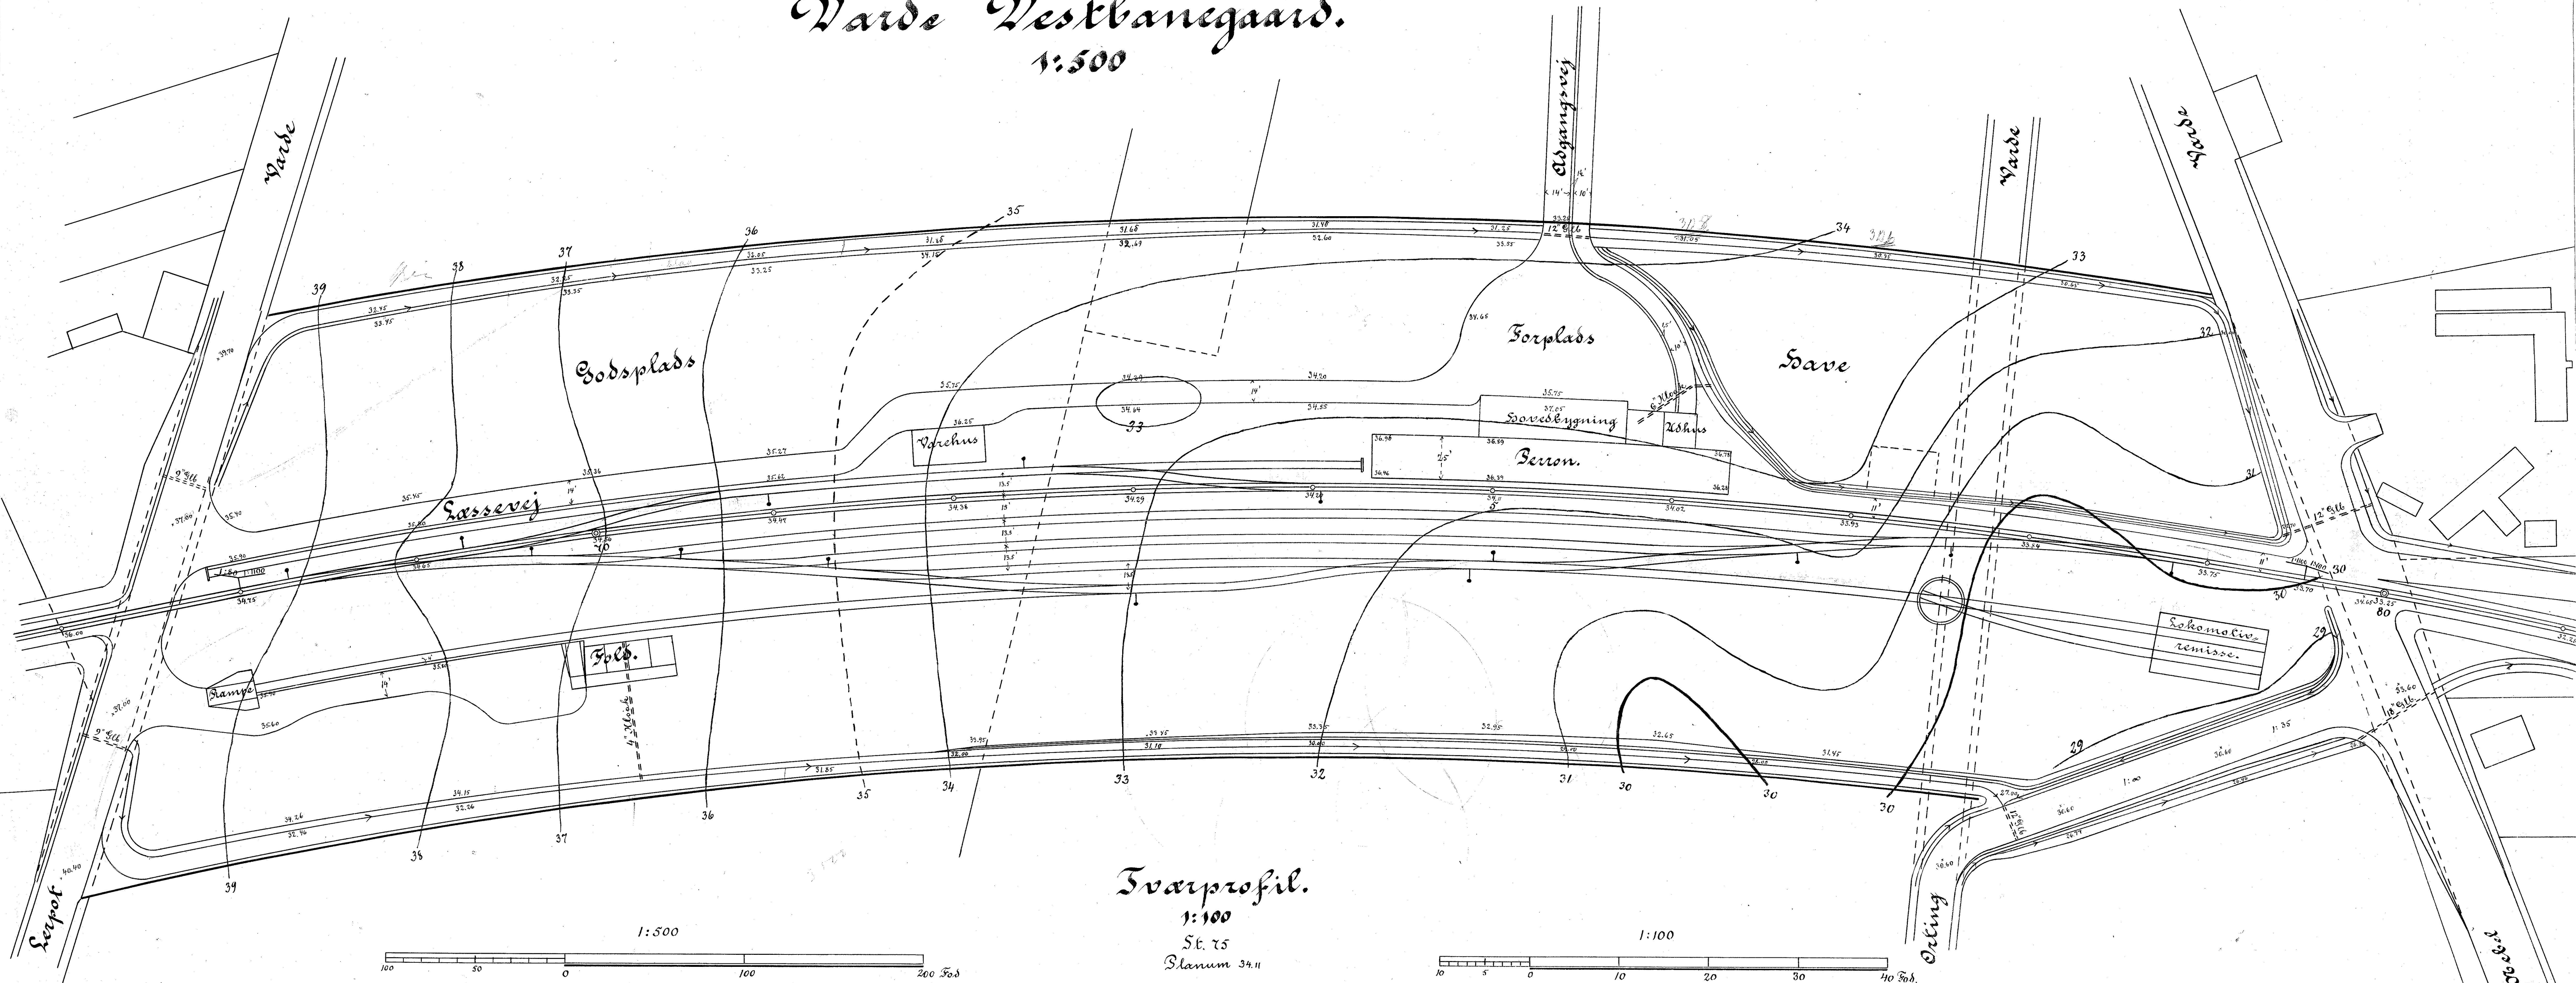
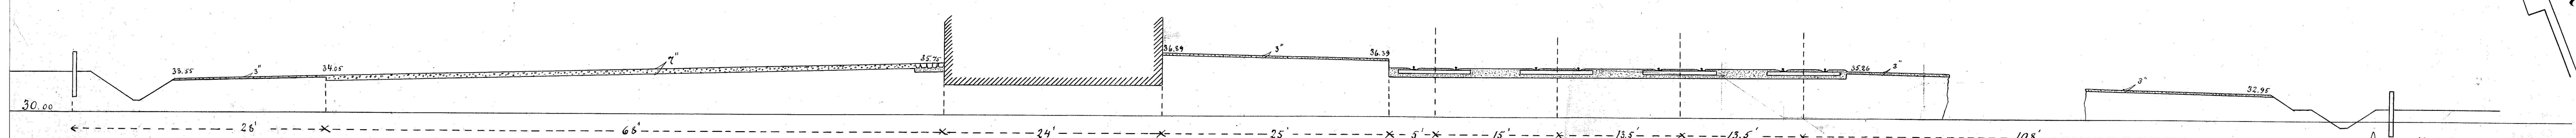


Varde Ib. Høbel Banen.

Varde Vestbanegaard. 1:500

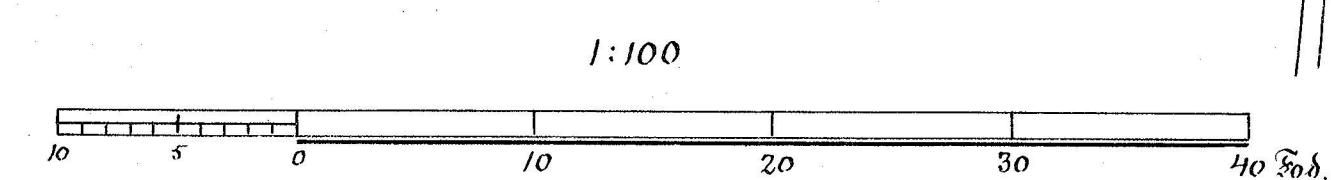

Trærprofil. 1:100 St. 75 Planum 34.11

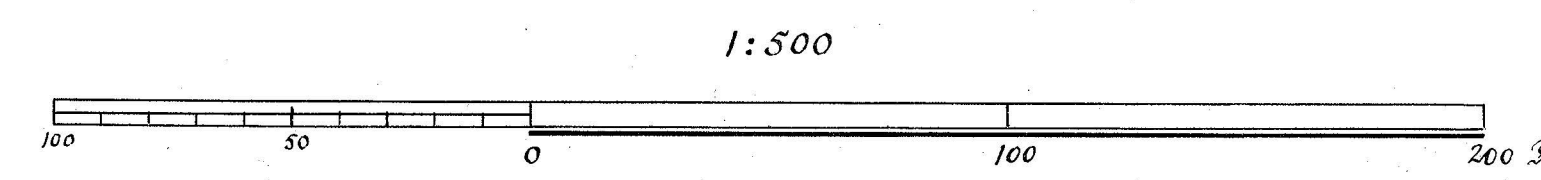

Undt. September 1901
BRÖCHNER-LARSEN & KROGH.
Kjøbenhavn.