


NYDOVIST & HOLM
TROLLHÄTTAN.

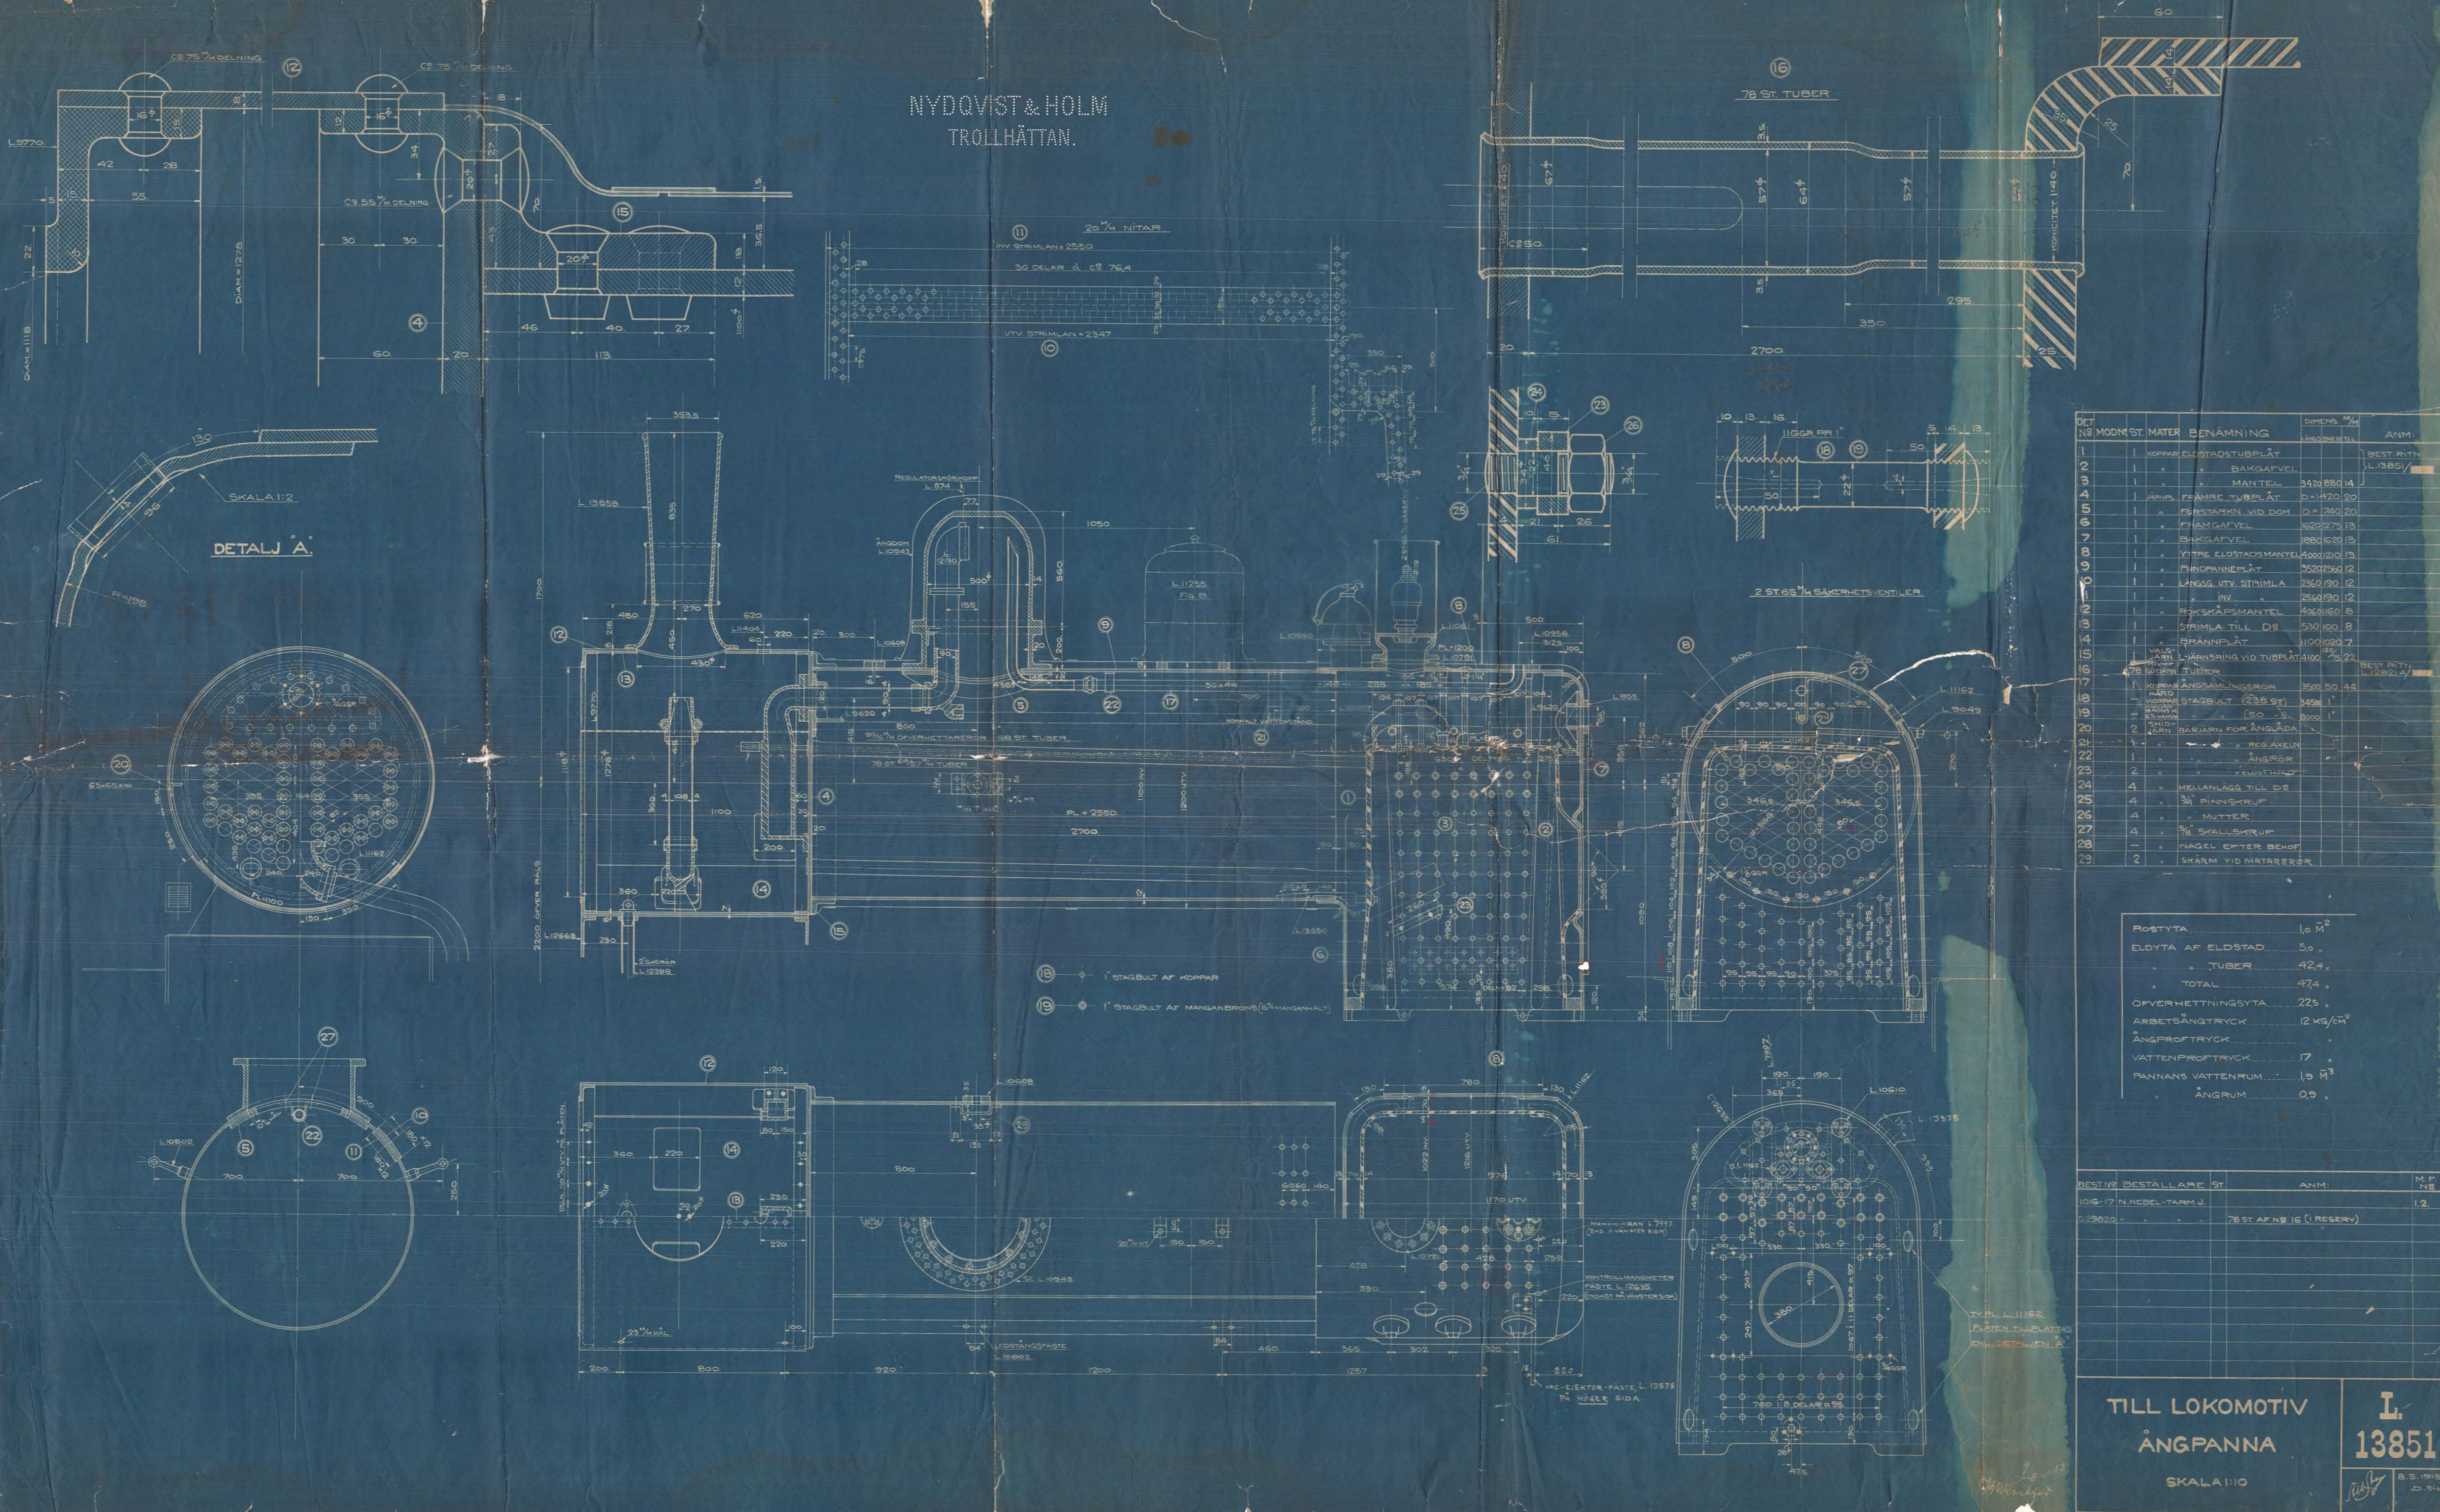

DET. NÖ.	MODST.	MATER.	BENÄMNING	DIMENS. M/M	ANM.
1			KOPPAR ELDSTADSTUBPLÅT		BEST. RITN.
2			BAKGAFVEL		L. 1305/
3			MANTEL	3420 880 14	
4			JÄRNL. FRÄMRE TUBPLÅT	D = 1420 20	
5			FÖRSTÄRKN. VID DOM	D = 240 20	
6			FRÄMRE GAFFEL	1620 1274 13	
7			BAKGAFFEL	880 1620 13	
8			YTRE ELDSTADSMANTEL	4000 1210 13	
9			RINDPANNPLÅT	1520 2560 12	
10			LANGG. UTV. STRIMLA	2360 190 12	
11			INV. STRIMLA	2560 190 12	
12			RÖKSKÅPSMANTEL	4060 1160 8	
13			STRIMLA TILL DS	530 100 8	
14			BEÄNNPLÅT	1000 1020 7	
15			VALS. JÄRN		
16			JÄRNSTRING VID TUBPLÅT	1400 70 22	BEST. RITN. L. 1282/4
17			78 KOPPAR TUBER		
18			KOPPAR ÅNGSAMLINGSRÖR	3500 50 44	
19			KOPPAR STAGBULT (230 ST.)	3450 1'	
20			5/8" PINNSKRUF	8000 1'	
21			SKIFV. BÄRJÄRN FÖR ÅNGLÅDA		
22			RES. AXELN		
23			ÅNGRÖR		
24			MELLANLÄGG TILL DS		
25			3/8" PINNSKRUF		
26			MUTTER		
27			5/8" SKALLSKRUF		
28			NAGEL EFTER BEHÖF		
29			SKÄRM VID MATARERÖR		

POSTYTA	1,0 M ²
ELOYTA AF ELDSTAD	5,0 "
TUBER	42,4 "
TOTAL	47,4 "
ÖFVERHETTNINGSYTA	225 "
ARBETSÅNGTRYCK	12 KG/CM ²
ÅNGPROFTRYCK	
VATTENPROFTRYCK	17 "
PANNANS VATTENRUM	1,9 M ³
ÅNGRUM	0,9 "

BESTNÖ.	BESTÄLLARE	ST.	ANM.	M.F. NÖ.
1016-17	N. NEBEL-TARM J.			1,2
029820			78 ST. AF NÖ 16 (I RESERV)	

TILL LOKOMOTIV
ÅNGPANNAN
SKALA 1:10
L. 13851
B. S. 1913
D. 9-11