


NYDOVIST & HOLM
TROLLHÄTTAN.


OBS!
VÄRMEVERN PLACERAS Å
HANTILSTÄLLET ENL. L 13887

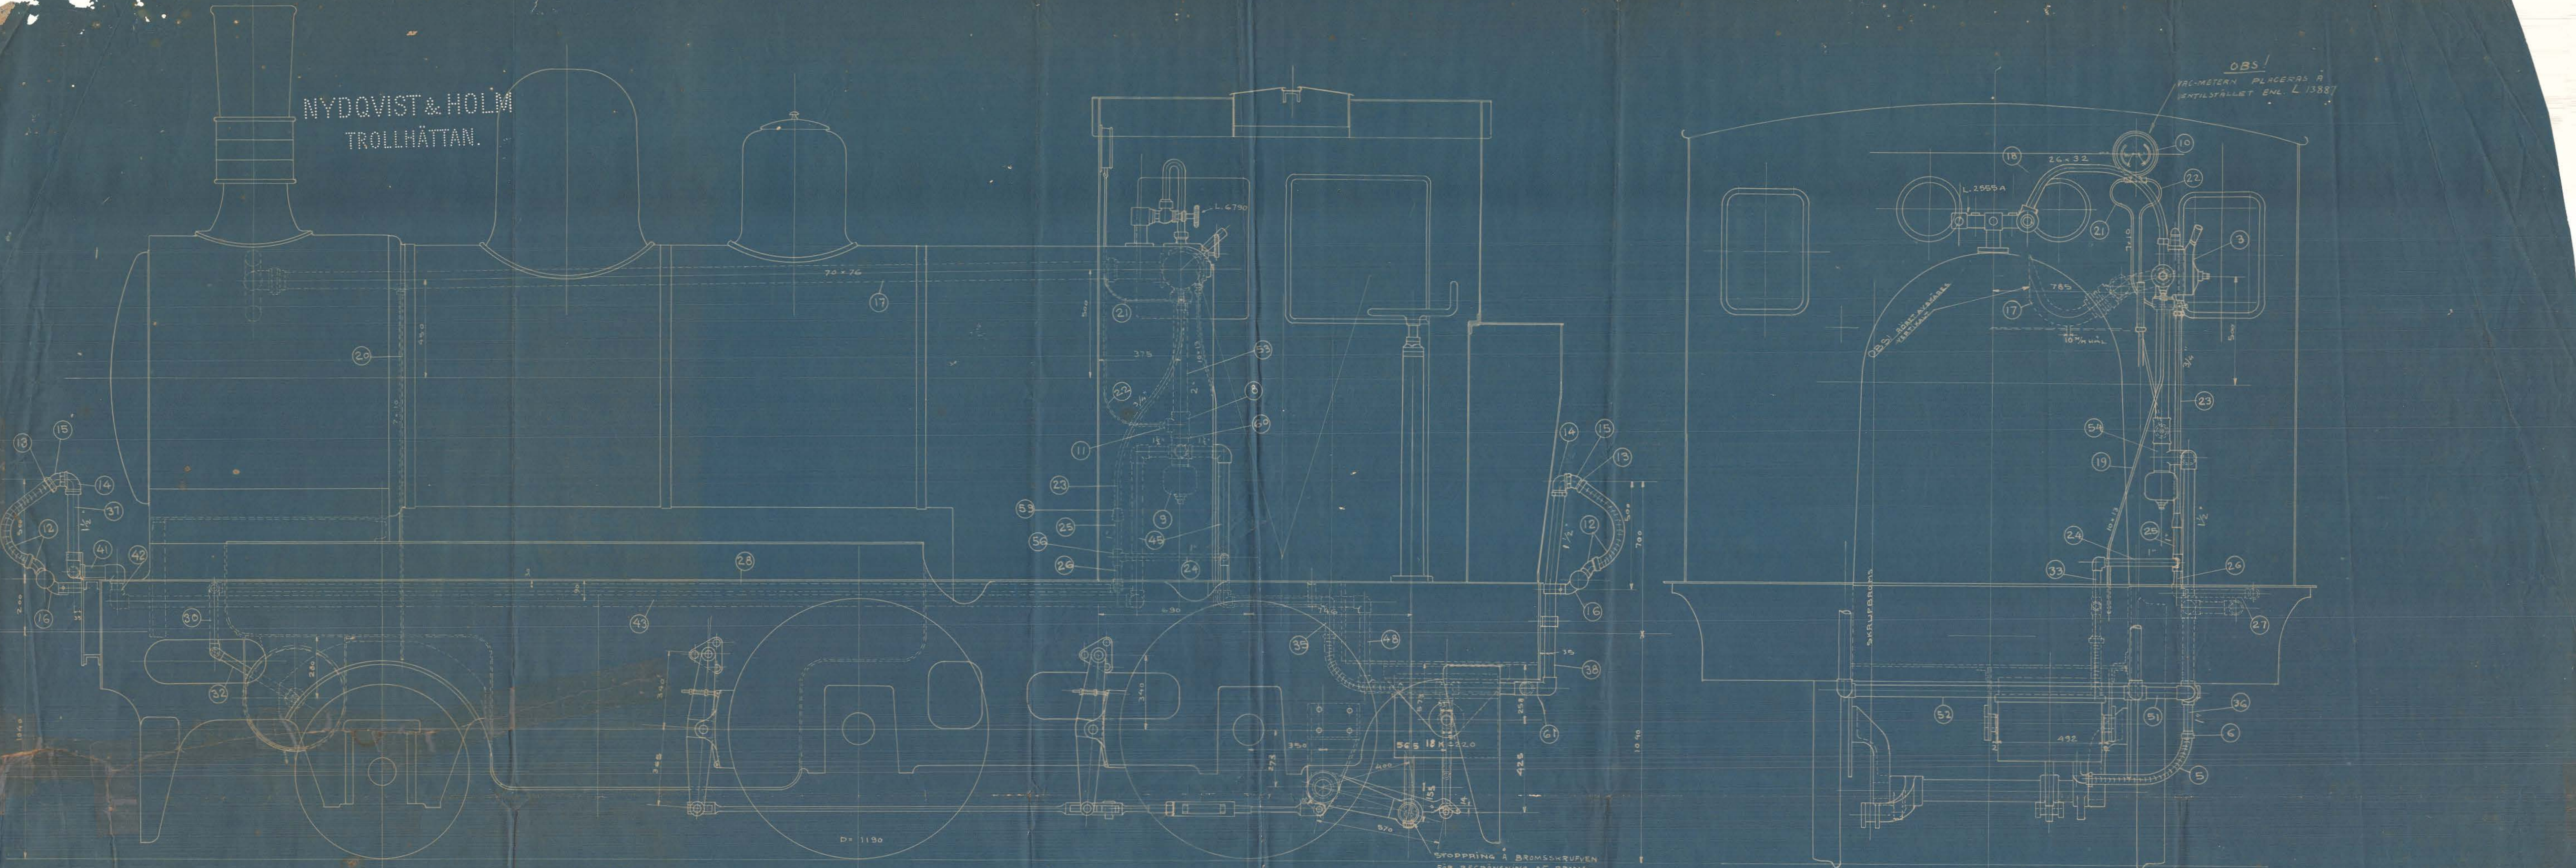

ADHESIONSVIKT VID 1/2 FÖRRÅD = 17800 KG.
BROMSKLOTS TRYCK = 11000 " 66% AF ADM. VIKT VID 1/2 FÖRRÅD

ÖFVERSÄTTNINGS-FÖRHÅLLANDE 230-705 = 11,8.
TEORETISK BROMSKLOTSVÄG $\frac{230-11,8}{11,8} = 17,4 \text{ m}$

STOPPING Å BROMSKRUVEN
FÖR BEGRÄNSNING AF BROMS-
VEFVENS SLAG

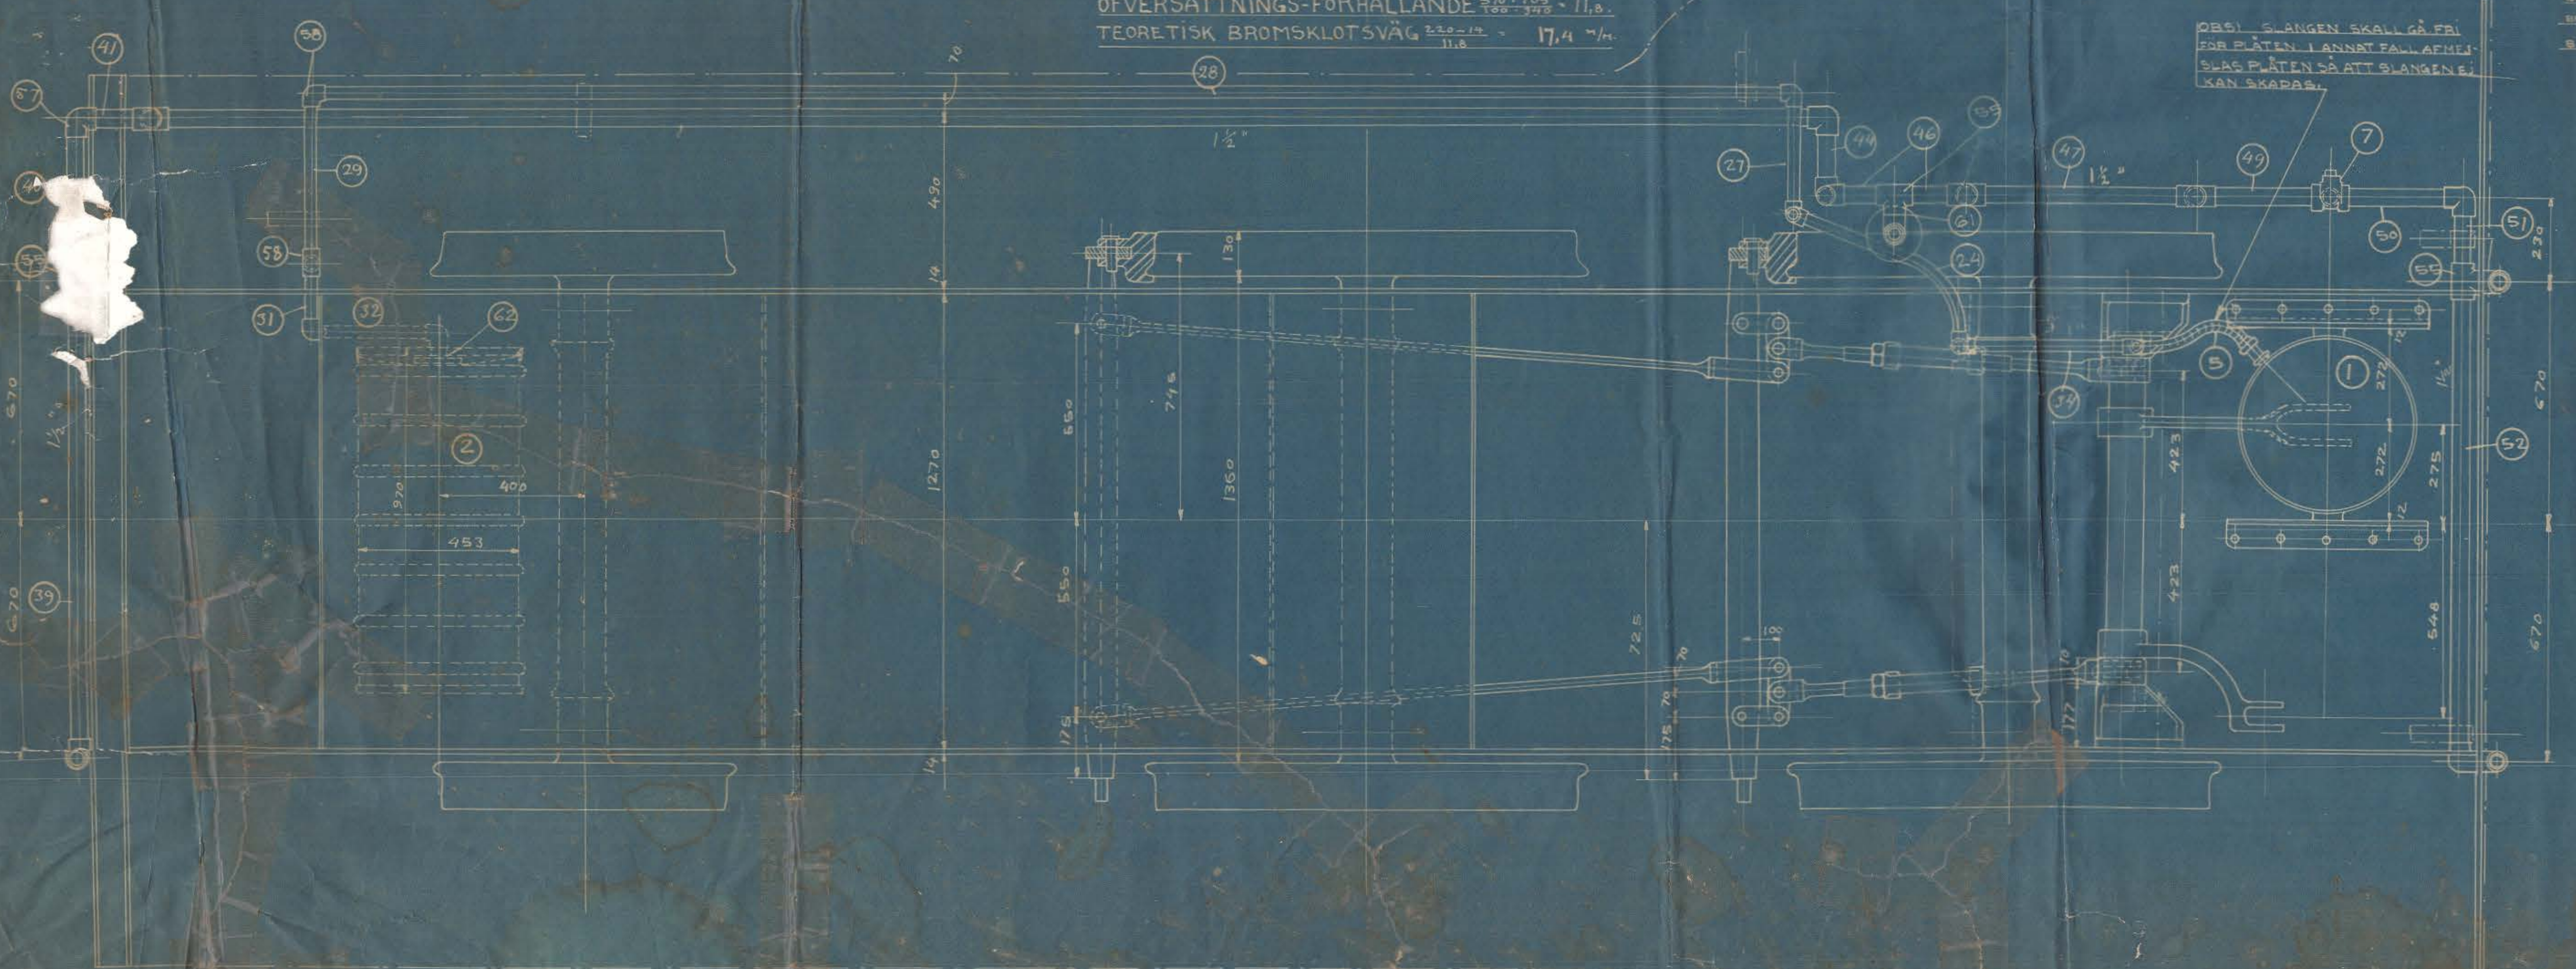

OBS! SLANGEN SKALL SÅ FRI
FÖR PLÅTEN LÄNNA FÅLL AF
SLANG PLÅTEN SÅ ATT SLANGEN
KAN SKARAS.

DETAJLNINGAR

DET. NO	MOD. NO	ST	MAT	BENÄMNING	DIEN. N. O.	ANN.	DET. NO	MOD. NO	ST	MAT	BENÄMNING	DIEN. N. O.	ANN.
1		1		BROMS CYL 18 X 230			53	1	1	GASBOM STORA VAKUUMLEON	1580	2"	
2		1		VADUUMBEHÅLLARE N:4			54	1	"	T. MUFF	155	1 1/2"	
3		1		VADUUMBEHÅLLARE N:4			55	3	"	"		1 1/2"	
4		1	26	SKRUFVÄRKSÅLÅR TILL 51			56	1	"	"		1 1/2"	
5		2	26	ÖMSIDIGSLÅNGAR 600 33 26			57	13	"	L. R.		1 1/2"	
6		4		FÖRSTÄTTNINGSSLAGAR			58	10	"	"		1 1/2"	
7		1		SIFONSTYCKE 38 25 5/8			59	1	"	FÖRSTÄTTNINGSSLAGAR	12	3/4"	
8		1		T. MUFF 1/2 12 5/8 28			60	1	"	NIPPEL	2	2"	
9		1		51/2" DUBBELVENTIL MED 8000		BESTÄLLES FRÅN VAKUUM- BOLAGET	61	2	"	"		1 1/2"	
10		1		DUBBELVAKUUMETER			62	1	"	"		1"	
11		1		38 3/4 HOLLANDARE									
12		4		SOPPLINGS-SLANGAR 850	45	RED 38 3/4" AB-TUFFAR							
13		8		FASTSTÄTTNINGSSLAGAR									
14		4		38 3/4 VÄRNSTYCKEN									
15		4		" GUTTÄNKNA									
16		4		" B. SKINDTUFFAR									
17		1		KOPPAR AFLOPP. EJEKTOR	400 76 70	DELAR							
18		1		ÄNGÖR TILL "	1500 32 26								
19		1		SPILLRUM FÖR "	1600 13 10								
20		1		" AFLOPP	1800 18 7								
21		1		VAKUUMETER	1100 "								
22		1		"	1100 "								
23		1		LILLA VAKUUMLEON	1000 "	3/4"							
24		1		"	650 "	1"							
25		1		"	200 "	1"							
26		1		"	110 "	1"							
27		1		"	300 "	"							
28		1		"	4150 "	"							
29		1		"	425 "	"							
30		1		"	270 "	"							
31		1		"	160 "	"							
32		1		"	480 "	"							
33		1		"	170 "	"							
34		1		"	470 "	"							
35		1		" (SI SLANGAR)	150 "	"							
36		1		STORA "	200 "	"							
37		2		STÅNDARE	375 1/2	FRANTILL BÅKTILL							
38		2		"	950 "	"							
39		1		STORA VAKUUMLEON	1230 1 1/2	"							
40		1		"	400 "	"							
41		1		"	160 "	"							
42		1		"	60 "	"							
43		1		"	460 "	"							
44		1		"	170 "	"							
45		2		"	630 "	"							
46		2		"	140 "	"							
47		1		"	600 "	"							
48		1		"	350 "	"							
49		1		"	320 "	"							
50		1		"	700 "	"							
51		1		"	100 "	"							
52		1		"	270 "	"							

TILL LOKOMOTIV
BROMS ANORDNING

L.
13877

SKALA 1/10