

STYKLISTE NO. 55941


| MÆRKE | STK. | BETEGNELSE  | MATERIALE    | BEARBEJDE | MODEL       |
|-------|------|---|--------------|-----------|-------------|
| KE    |      |   | RIK          | GRAD      | MÆRKE       |
| 1     | 3    | Dampstophane <sup>1/2" m. smalt Pindlempe</sup> 1/2"  | Metall       | 148-2     | Købes       |
| 2     | 1    | Fjederhane 3/8"                                       | "            | 148-2     | "           |
| 3     | 1    | Omløber 1. 7/16" Rør                                  | Metall       | 138-1     | Mages       |
| 4     | 1    | Studs   | Køber        | 167-1     | "           |
| 5     | 1    | Prop m. 3/8" Rør                                      | Flasjer      | 77-3      | 25 1/2 x 35 |
| 6     | 1    | do m. 1/2" - "  | "            | 77-4      | 30 1/2 x 40 |
| 7     | 1    | Tec 1/4" 1/2" - 3/8" 1/2"                             | "            |           | Mages       |
| 8     | 2    | Union m. Kæmpe 1/2"                                   | "            |           | "           |
| 9     | 1    | Kontrametr. 1/2" Rør                                  | "            |           | "           |
| 10    | 4    | Film Nippel 1/2"                                      | "            |           | "           |
| 11    | 1    | Særlig Ferrer 1/2"                                    | "            |           | x 1000      |
| 12    | 1    | Union 1. 7/16" Rør                                    | Staal        | 139-1     | Mages       |
| 13    | 2    | Omløber - "   | "            | 138-1     | "           |
| 14    | 2    | Studs - "   | Staal        | 167-1     | "           |
| 15    | 1    | Nippelstuds - "                                       | Staal        | 133-1     | "           |
| 16    | 1    | Rør 7/16"   | Super Metall |           | x 3300      |
| 17    | 1    | Fjeder for Fjederhane <sup>1/4" x 20 x 180 x 54</sup> | Staal        | 125-101   | Købes       |

Brøndebeholdere 250L.  
Tegn. 130L. 16.48

Pejlestok m. Støtter  
Tegn. 130L. 16.57

Rørsamlingerne skal udføres omhyggeligt og  
svøjes eller loddes, hvor det kan lade sig gøre.

Overløbsrøret føres ned  
langs Rammepladen og  
fastgøres til denne.

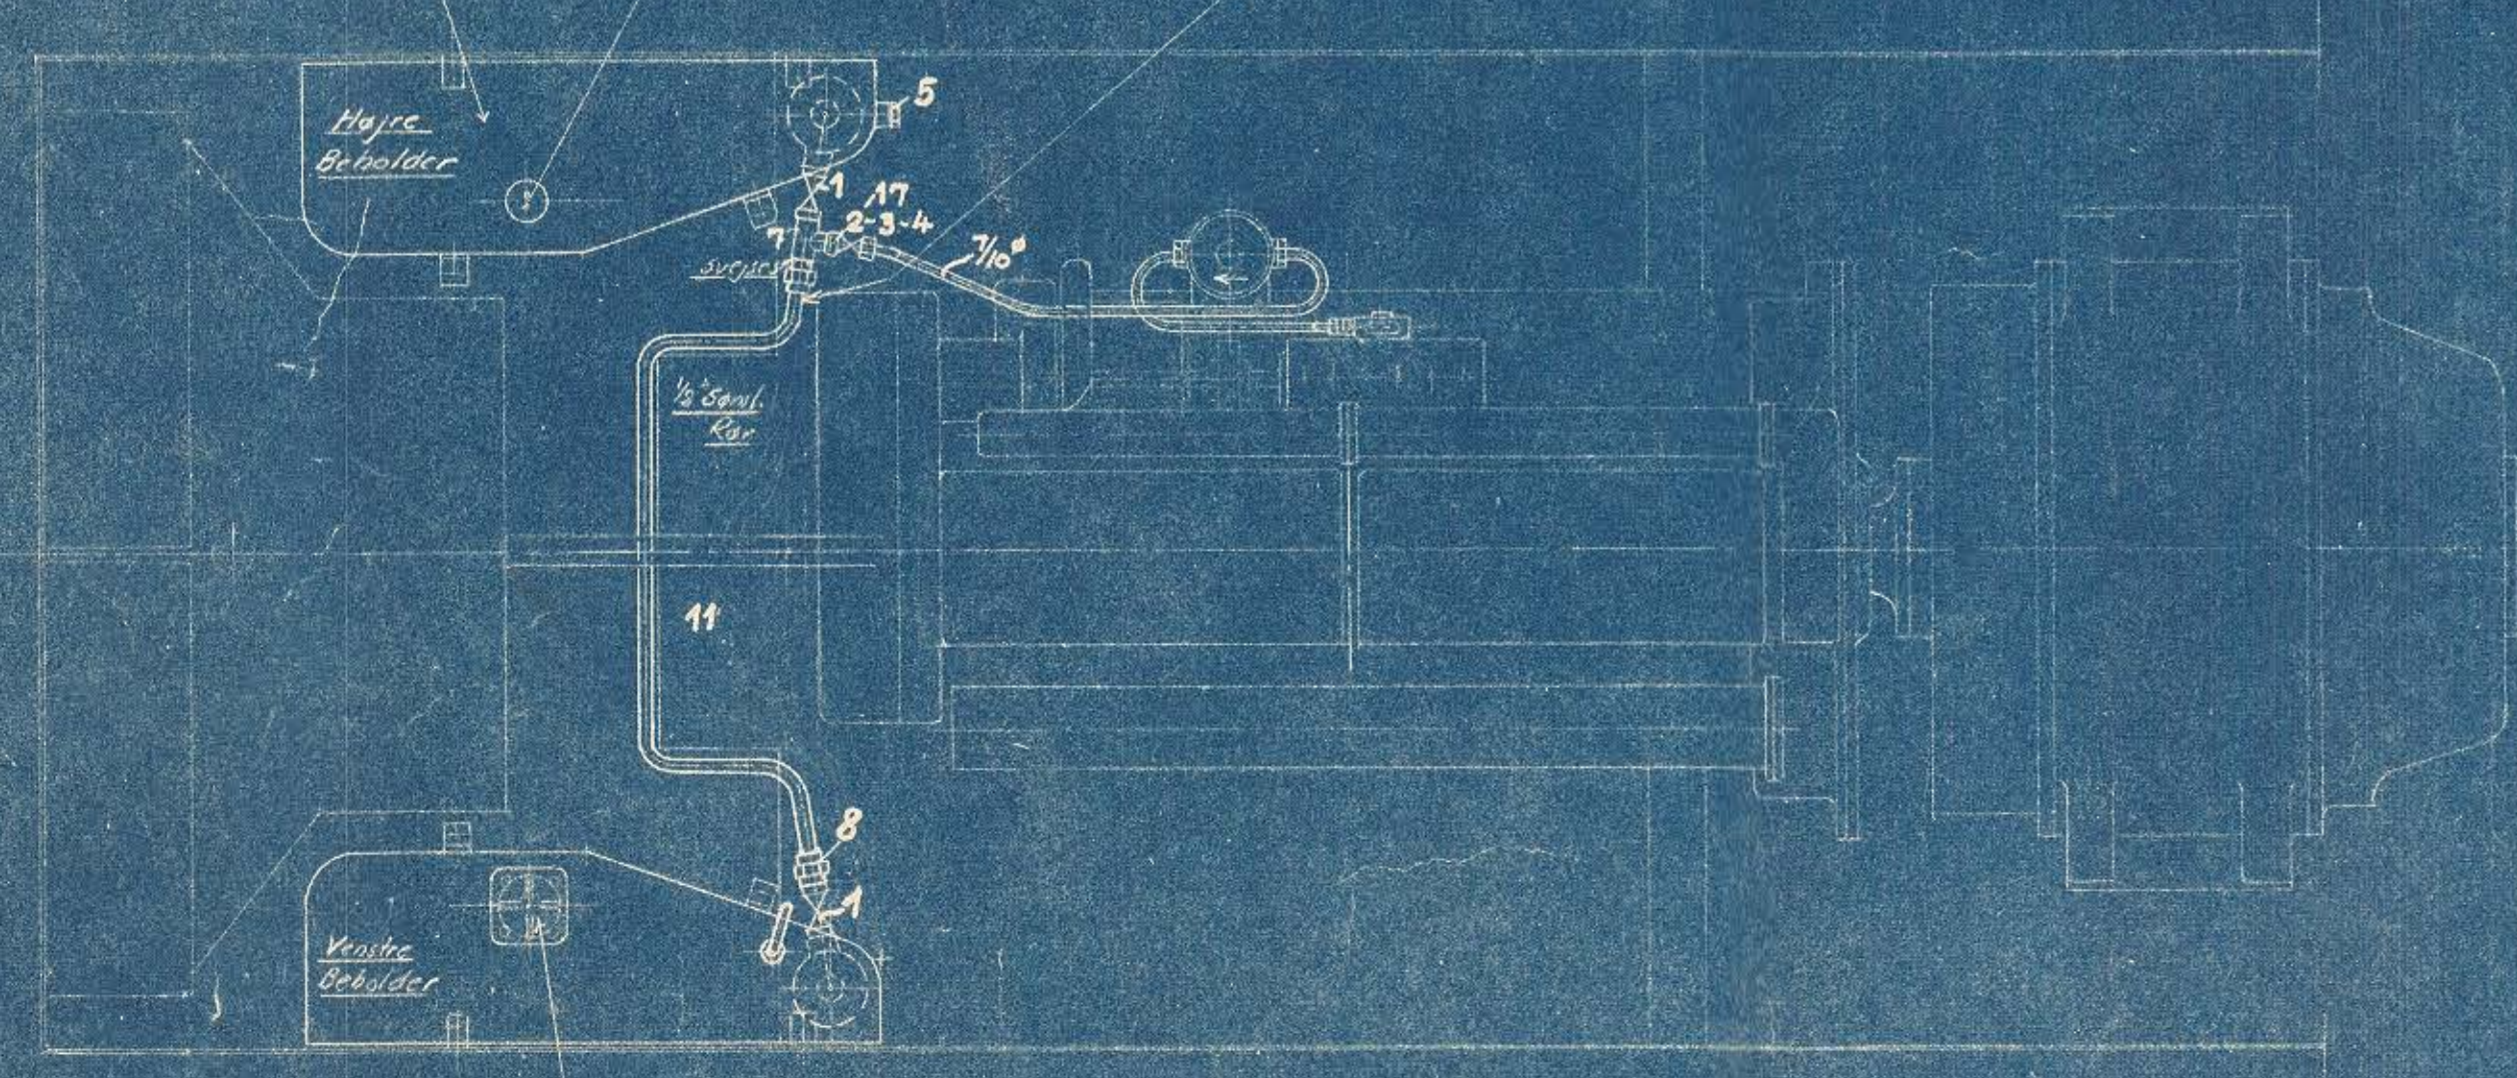

Fyldestud m. Filterkure  
Tegn. 130L. 16.60

|   |              |             |
|---|--------------|-------------|
| DATE:                                       | FORANDRINGER | INDEX       |
| <b>A/S FRICH'S AARHUS</b>                   |              |             |
| <i>Brændolie - Ledninger</i>                |              |             |
| <i>Diesel - el. 115/125 HK. Rangerloko.</i> |              |             |
| TEGNET AF: <i>St.</i>                       | MAALESTOK    | TEGNING NR. |
| REVIDERET AF:                               | 1:40         | 130L. 16.58 |
| DATE: 21/11.33                              |              |             |
| INDEX TIL TEGNINGS NR.                      |              |             |