
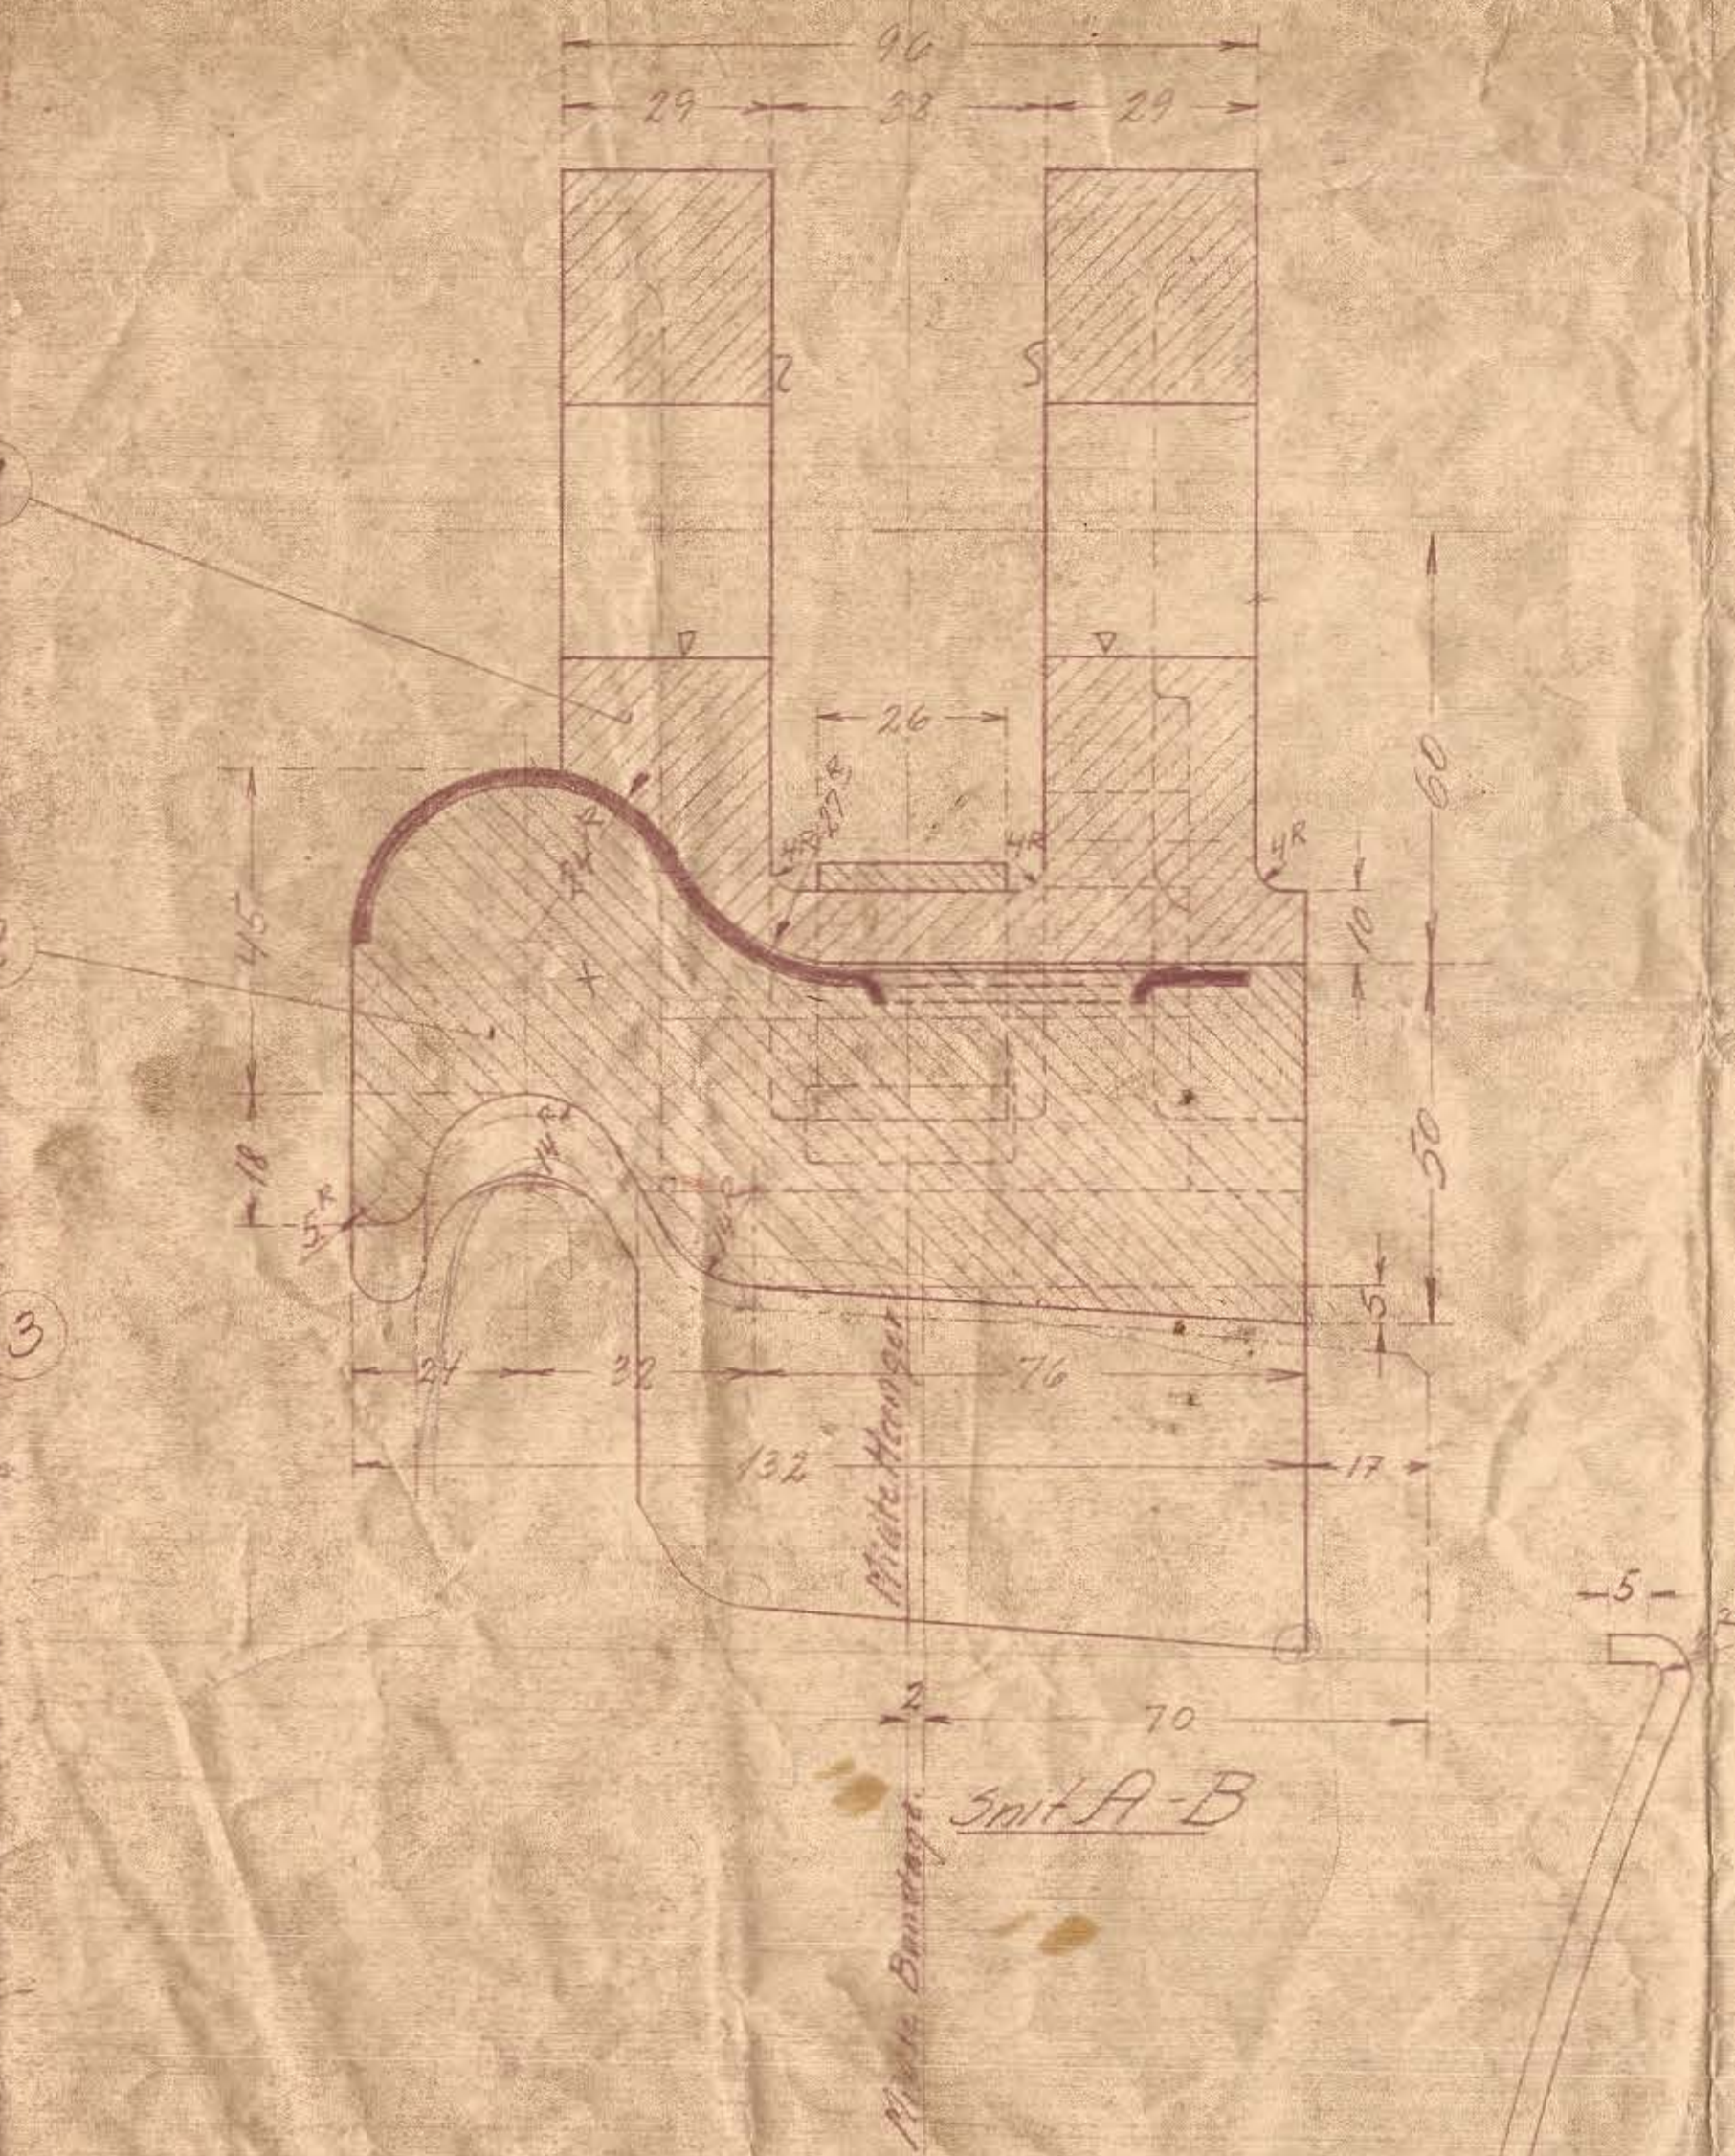


STYKLISTE	STYKLISTE NR. 75026	INDLÆG TIL STYKLISTE NR.
8	Bremsestro.	1
8	Bremseaal.	2
8	Indlæg-svartmetal Nr. 7	3
8	Holder	4
8	Split	5

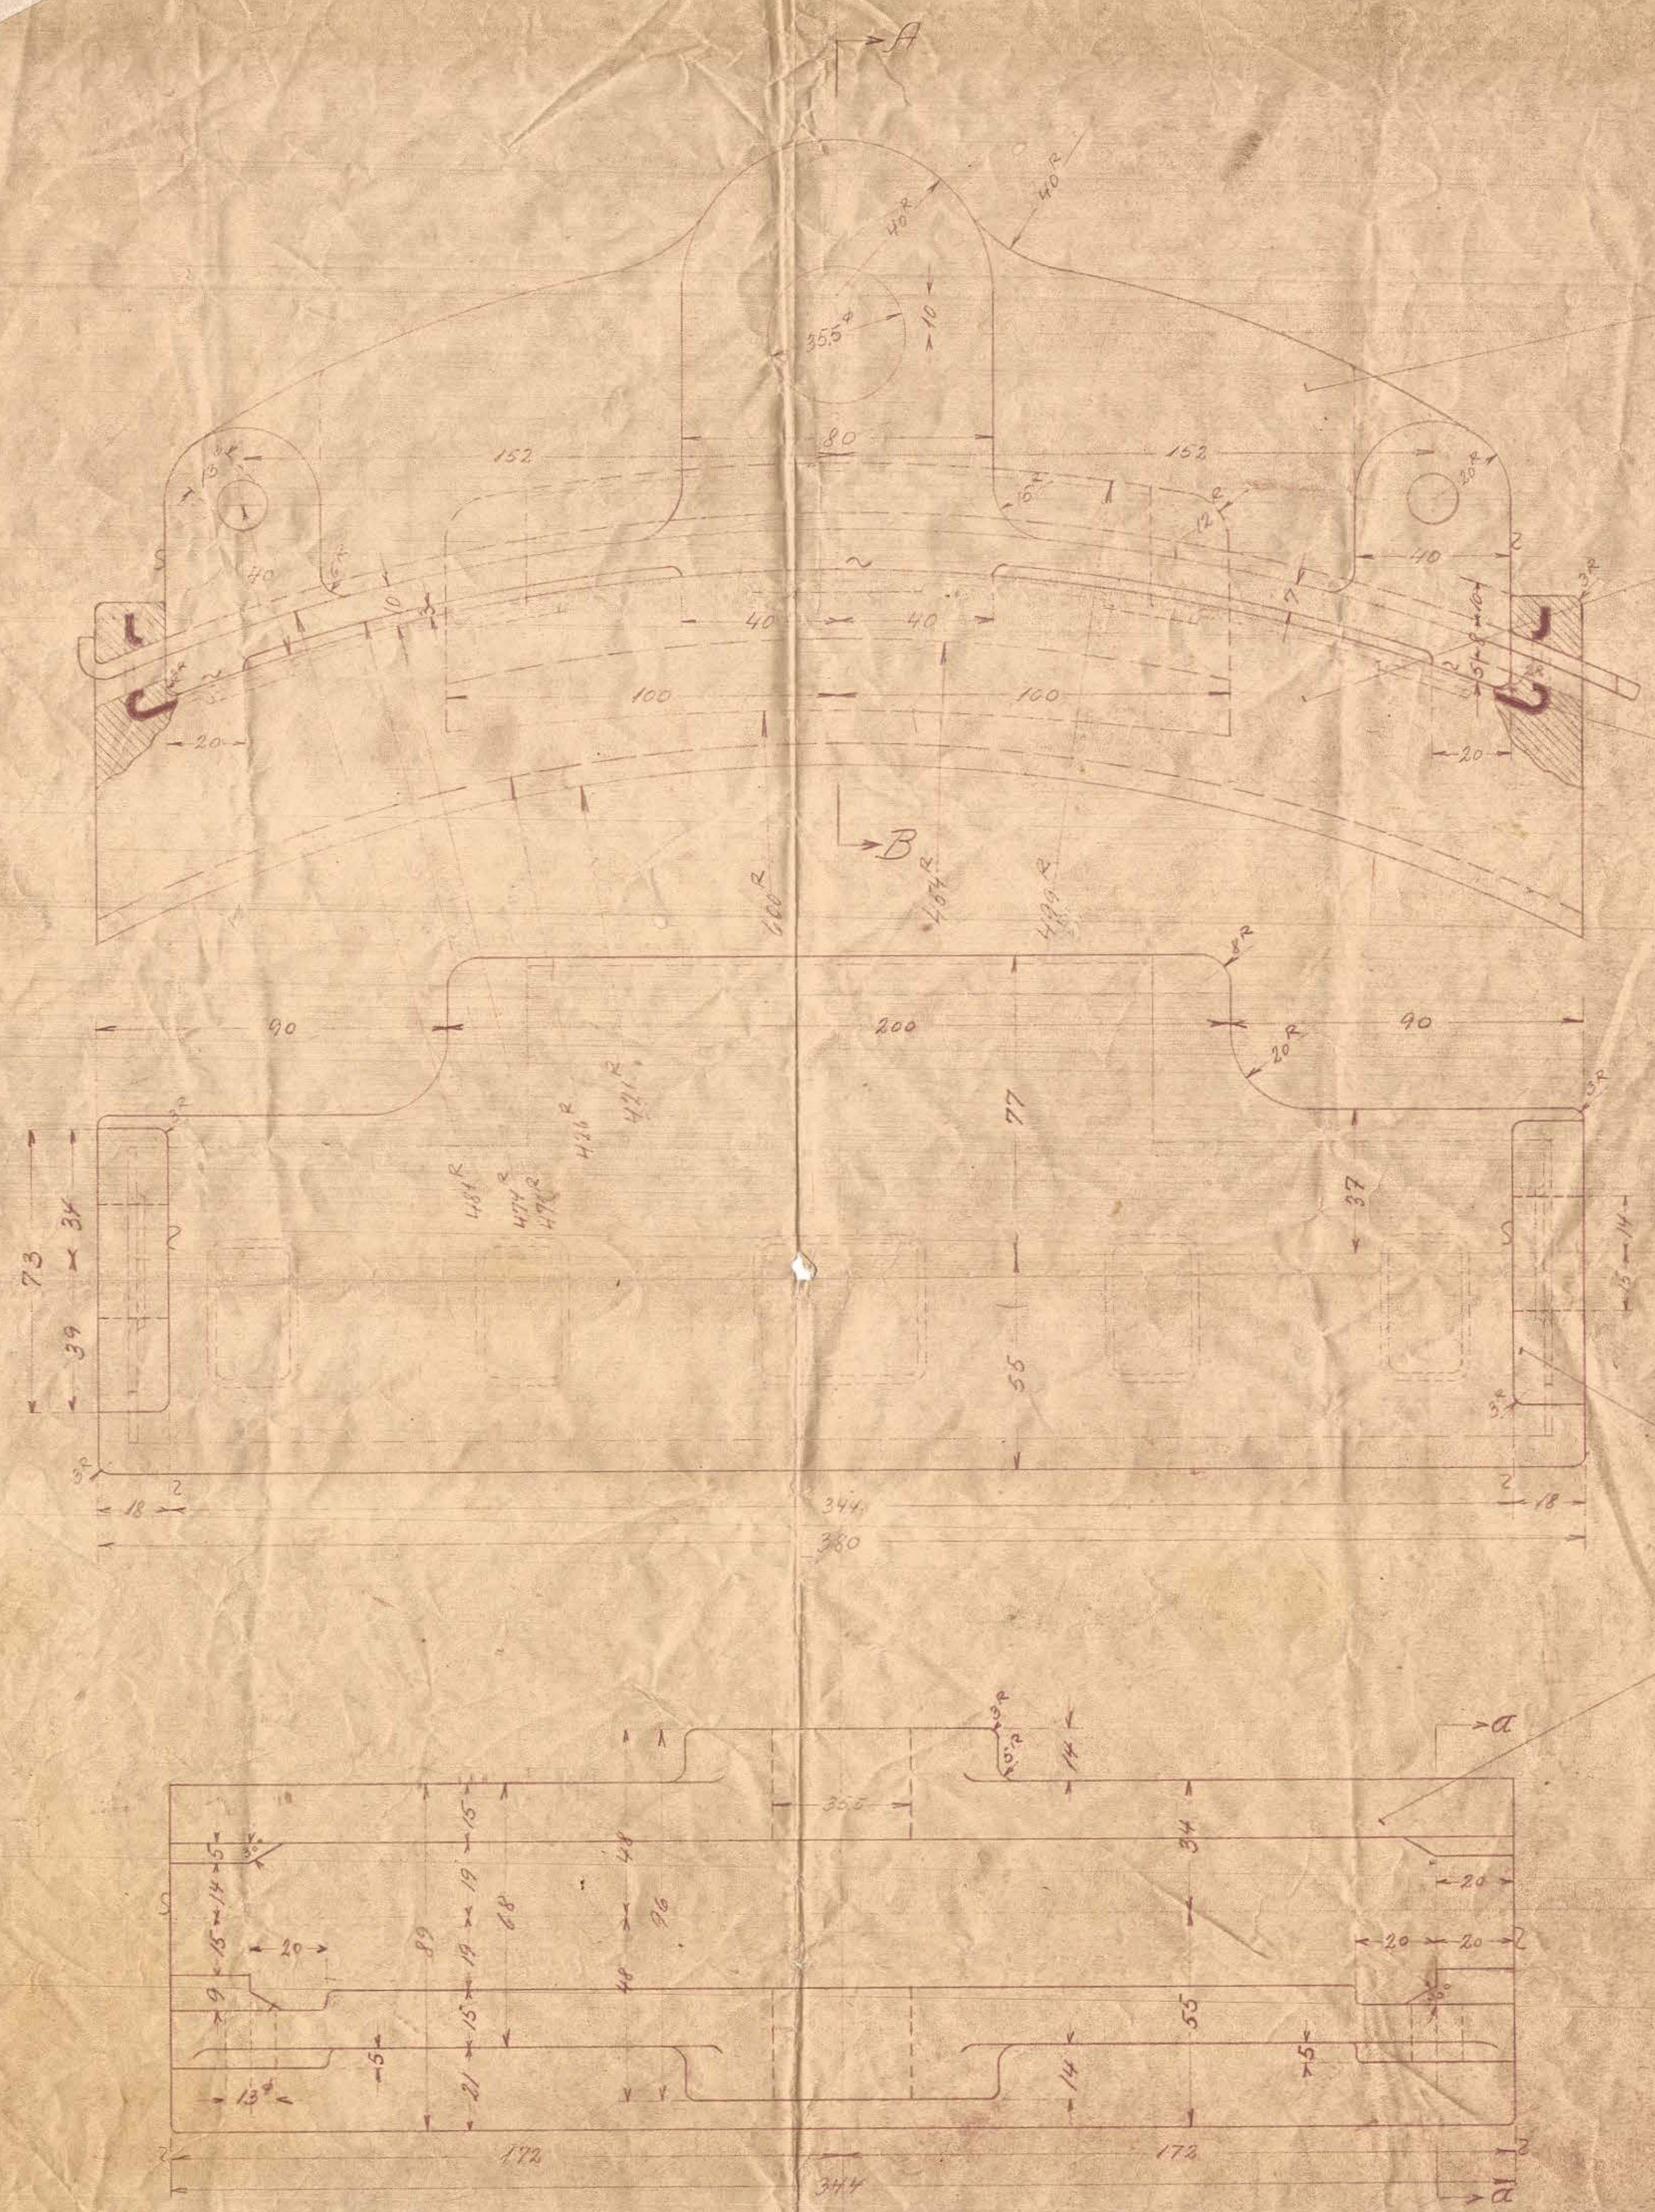

NB Indlæg af svartmetal Nr. 7  
 Se Tegn. 1396-22.57

Udstr. lød. 4207 (4)

1  
 1396-22.57

Denne Tegning maa ikke kopieres eller forelægges konkurrerende Firmaer, eller Tredjemand i det hele taget, lige saa lidt som de viste Dele maa bringes til Udførelse uden vor Tilladelse.

STYKLISTE NR.	75026
INDLÆG TIL STYKLISTE NR.	
STYKLISTE NR.	1396-22.57
INDLÆG TIL STYKLISTE NR.	
STYKLISTE NR.	1396-22.57
INDLÆG TIL STYKLISTE NR.	