
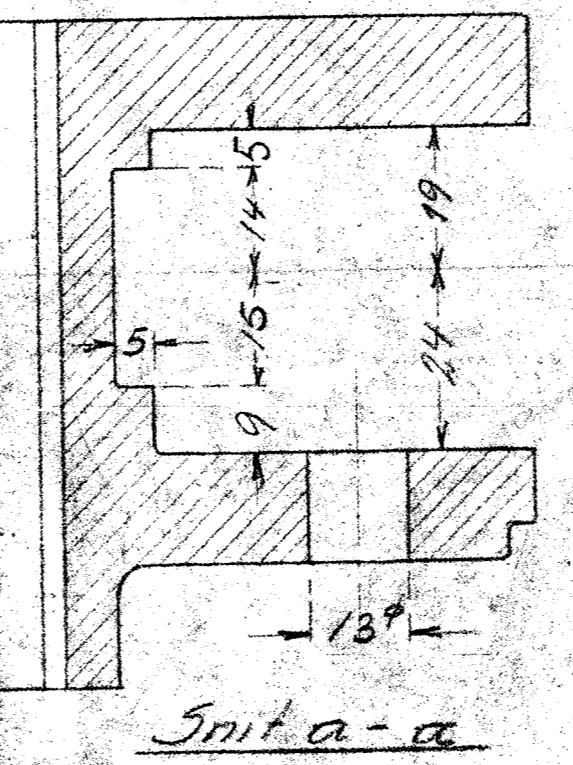
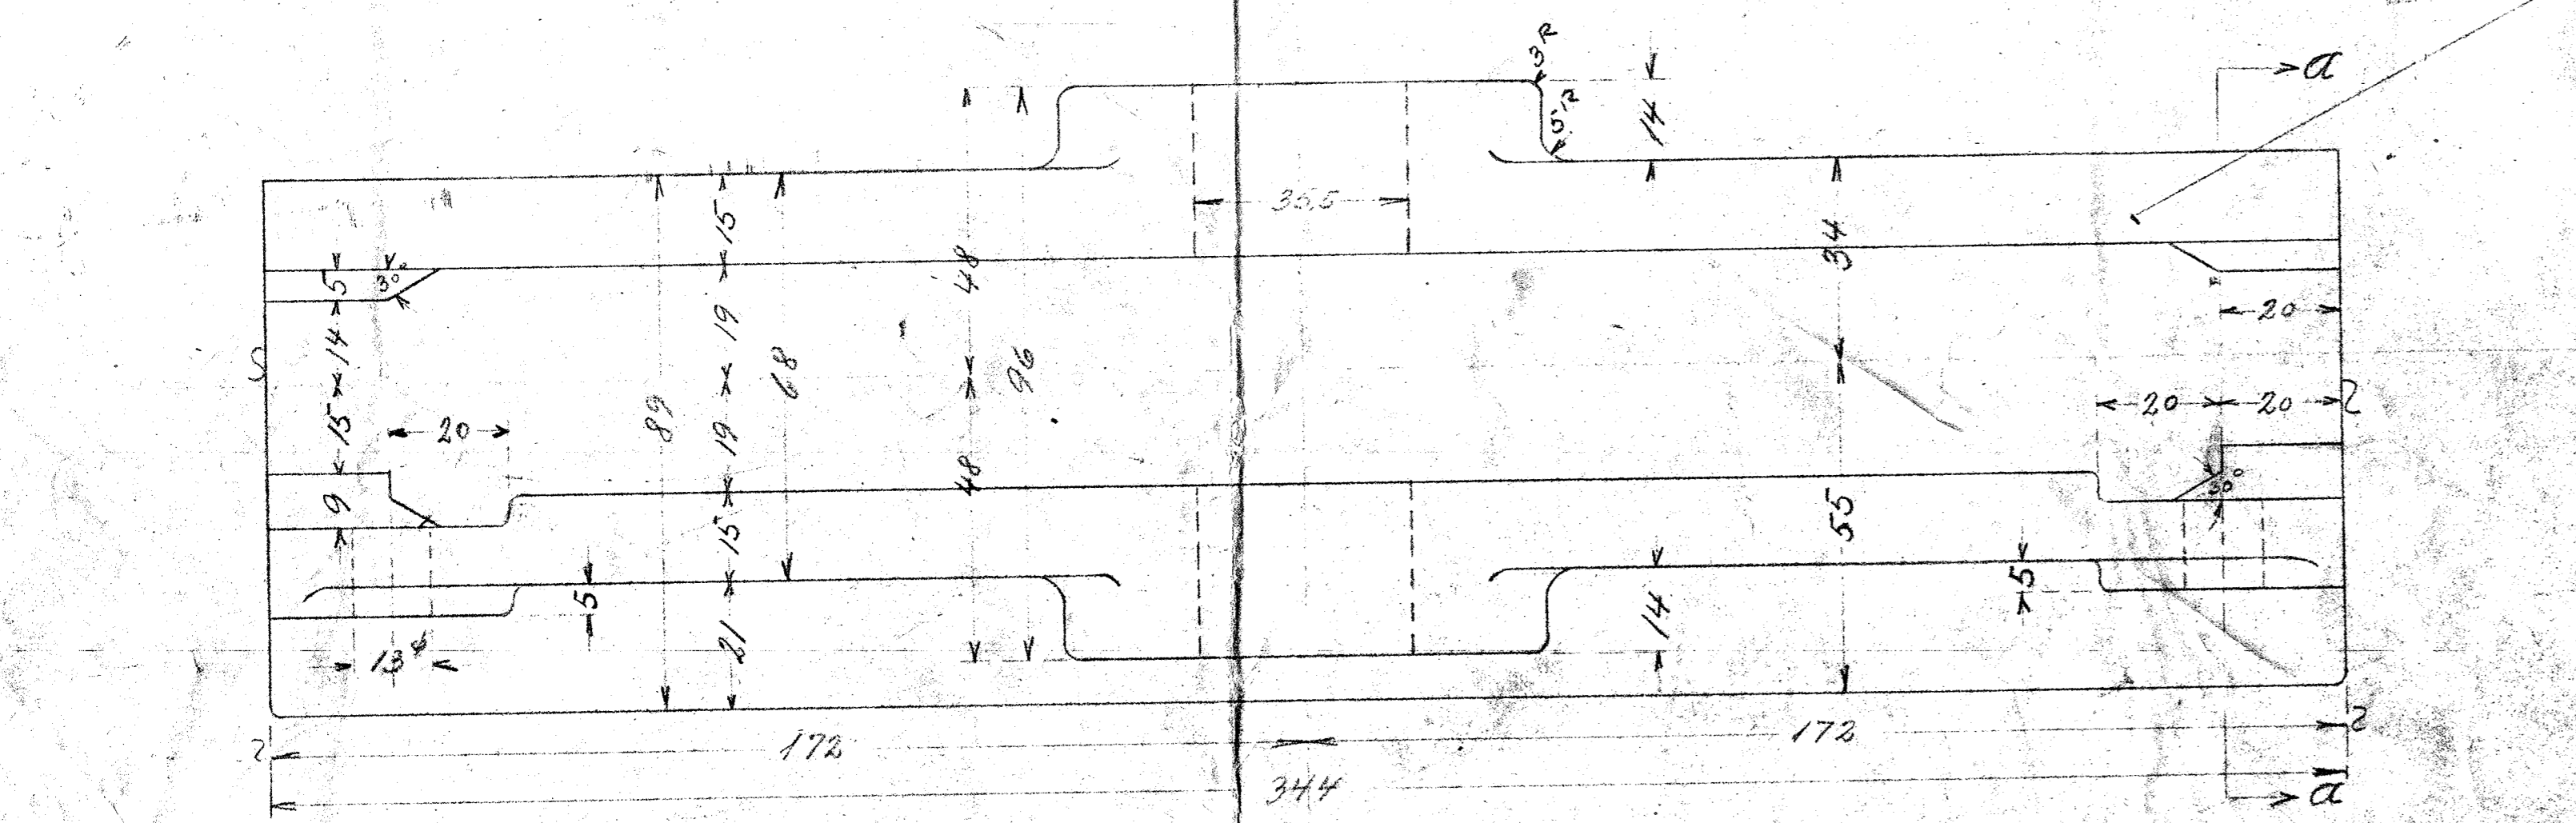
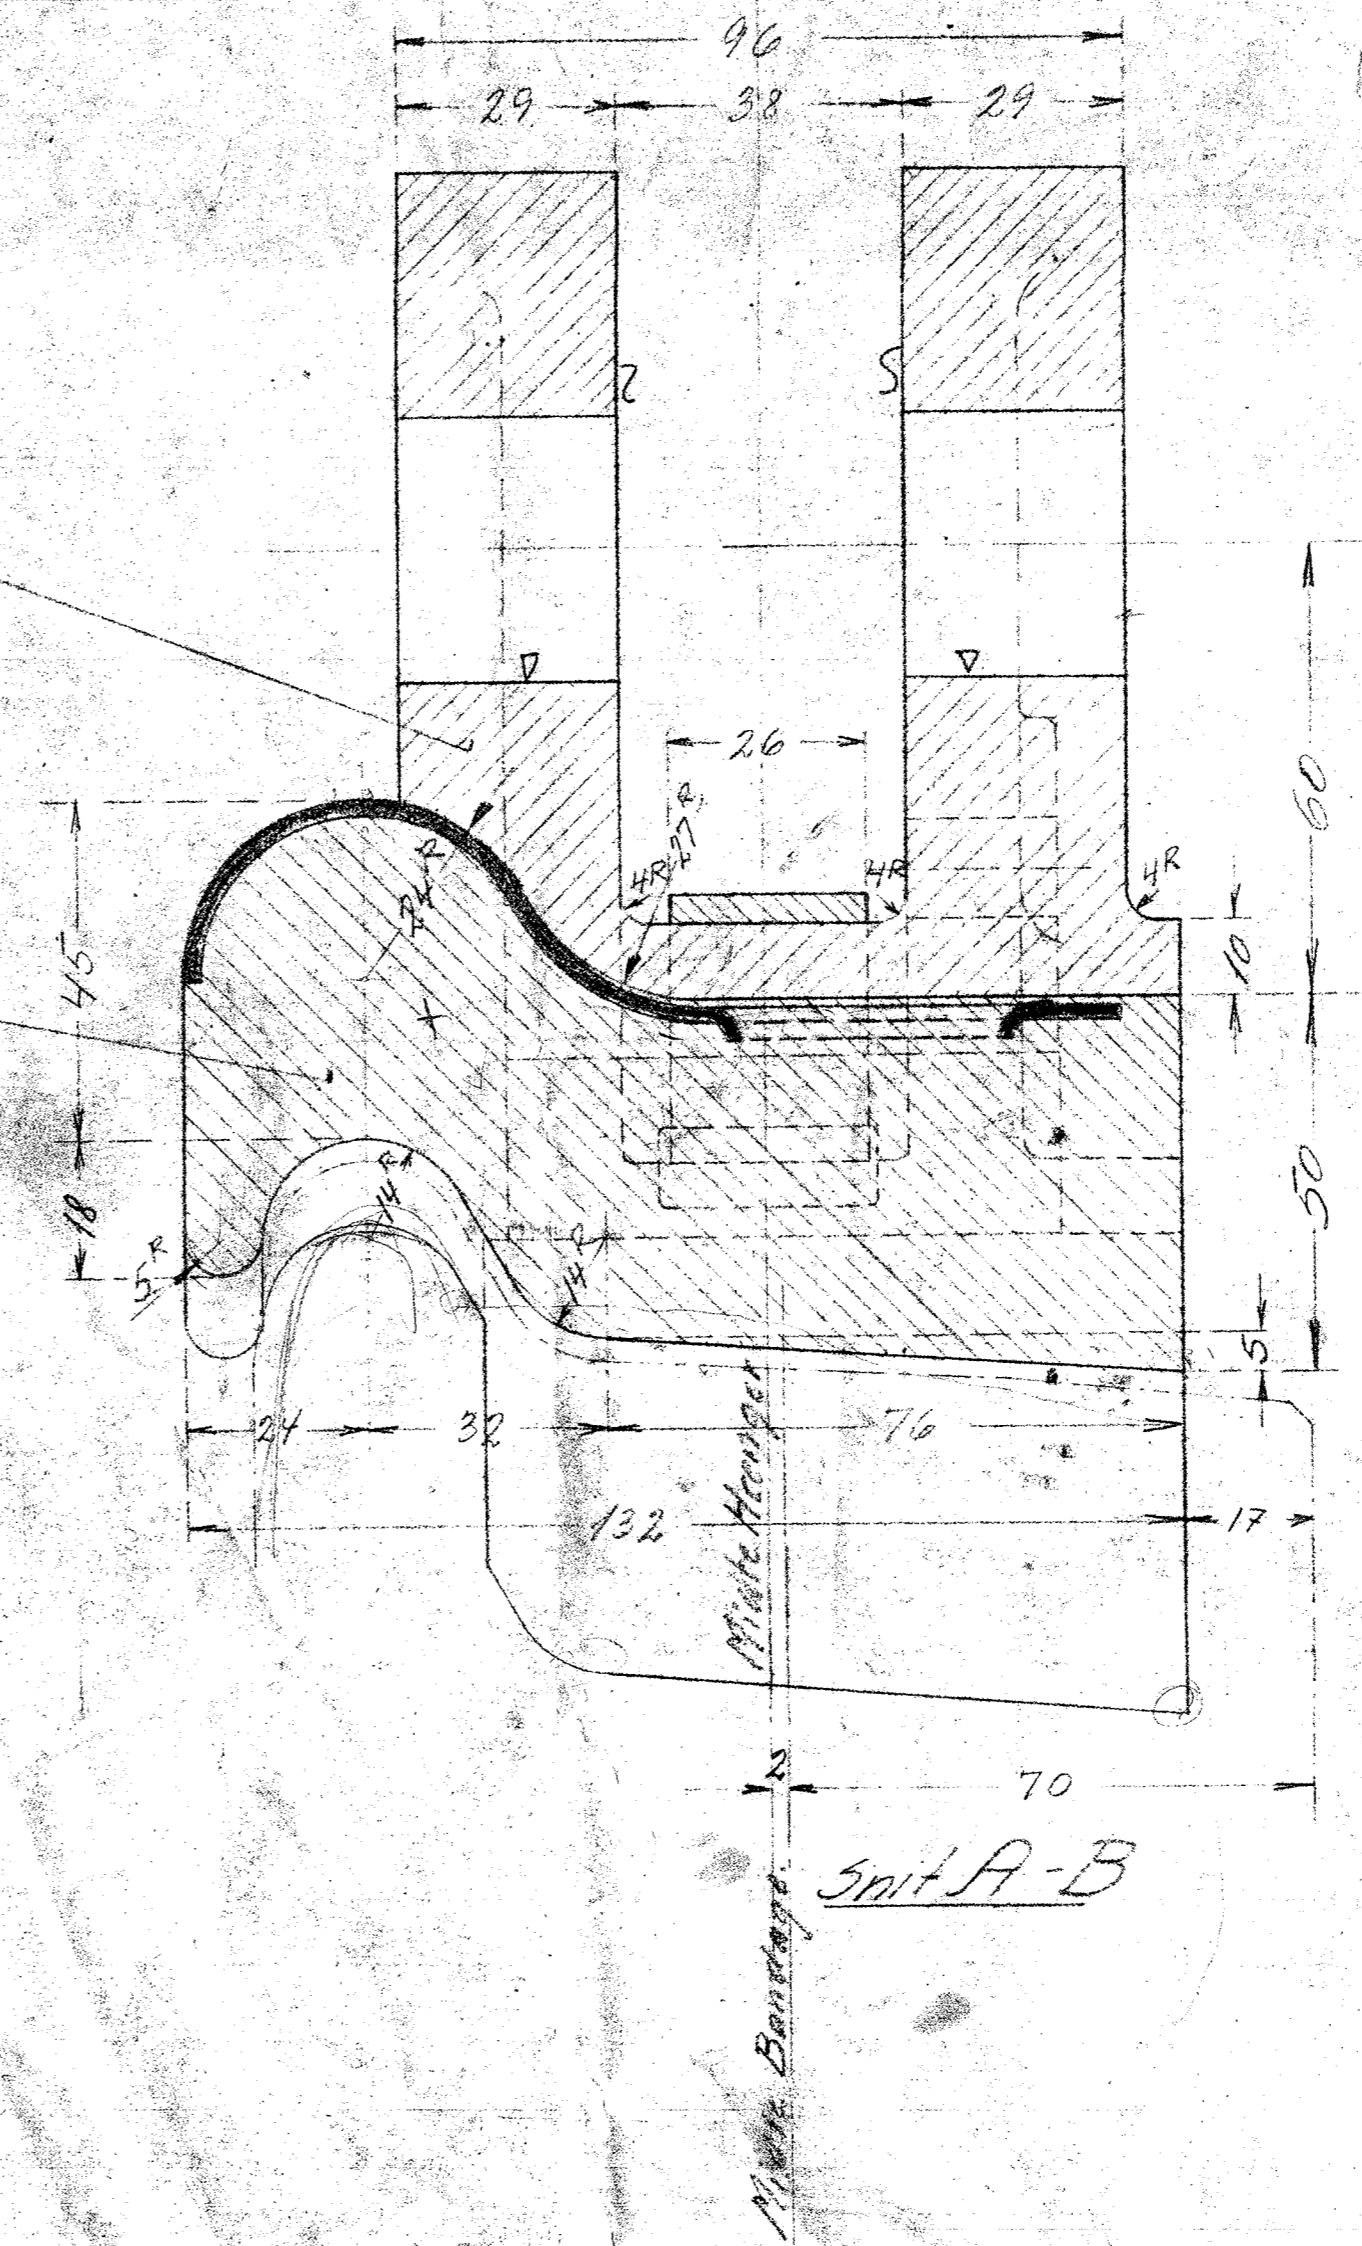


STYKLISTE NR. 75026	INDFÆRS YEL. STYK. NR.	
8 Bremsesko	1	Plin. 1306 22.37
8 Bremsesål	2	---
8 Indlæg strømmetål	3	Plin. 1000 500
8 Holder	4	Plin. 222 22.37
8 Split	5	Plin. 1000 500

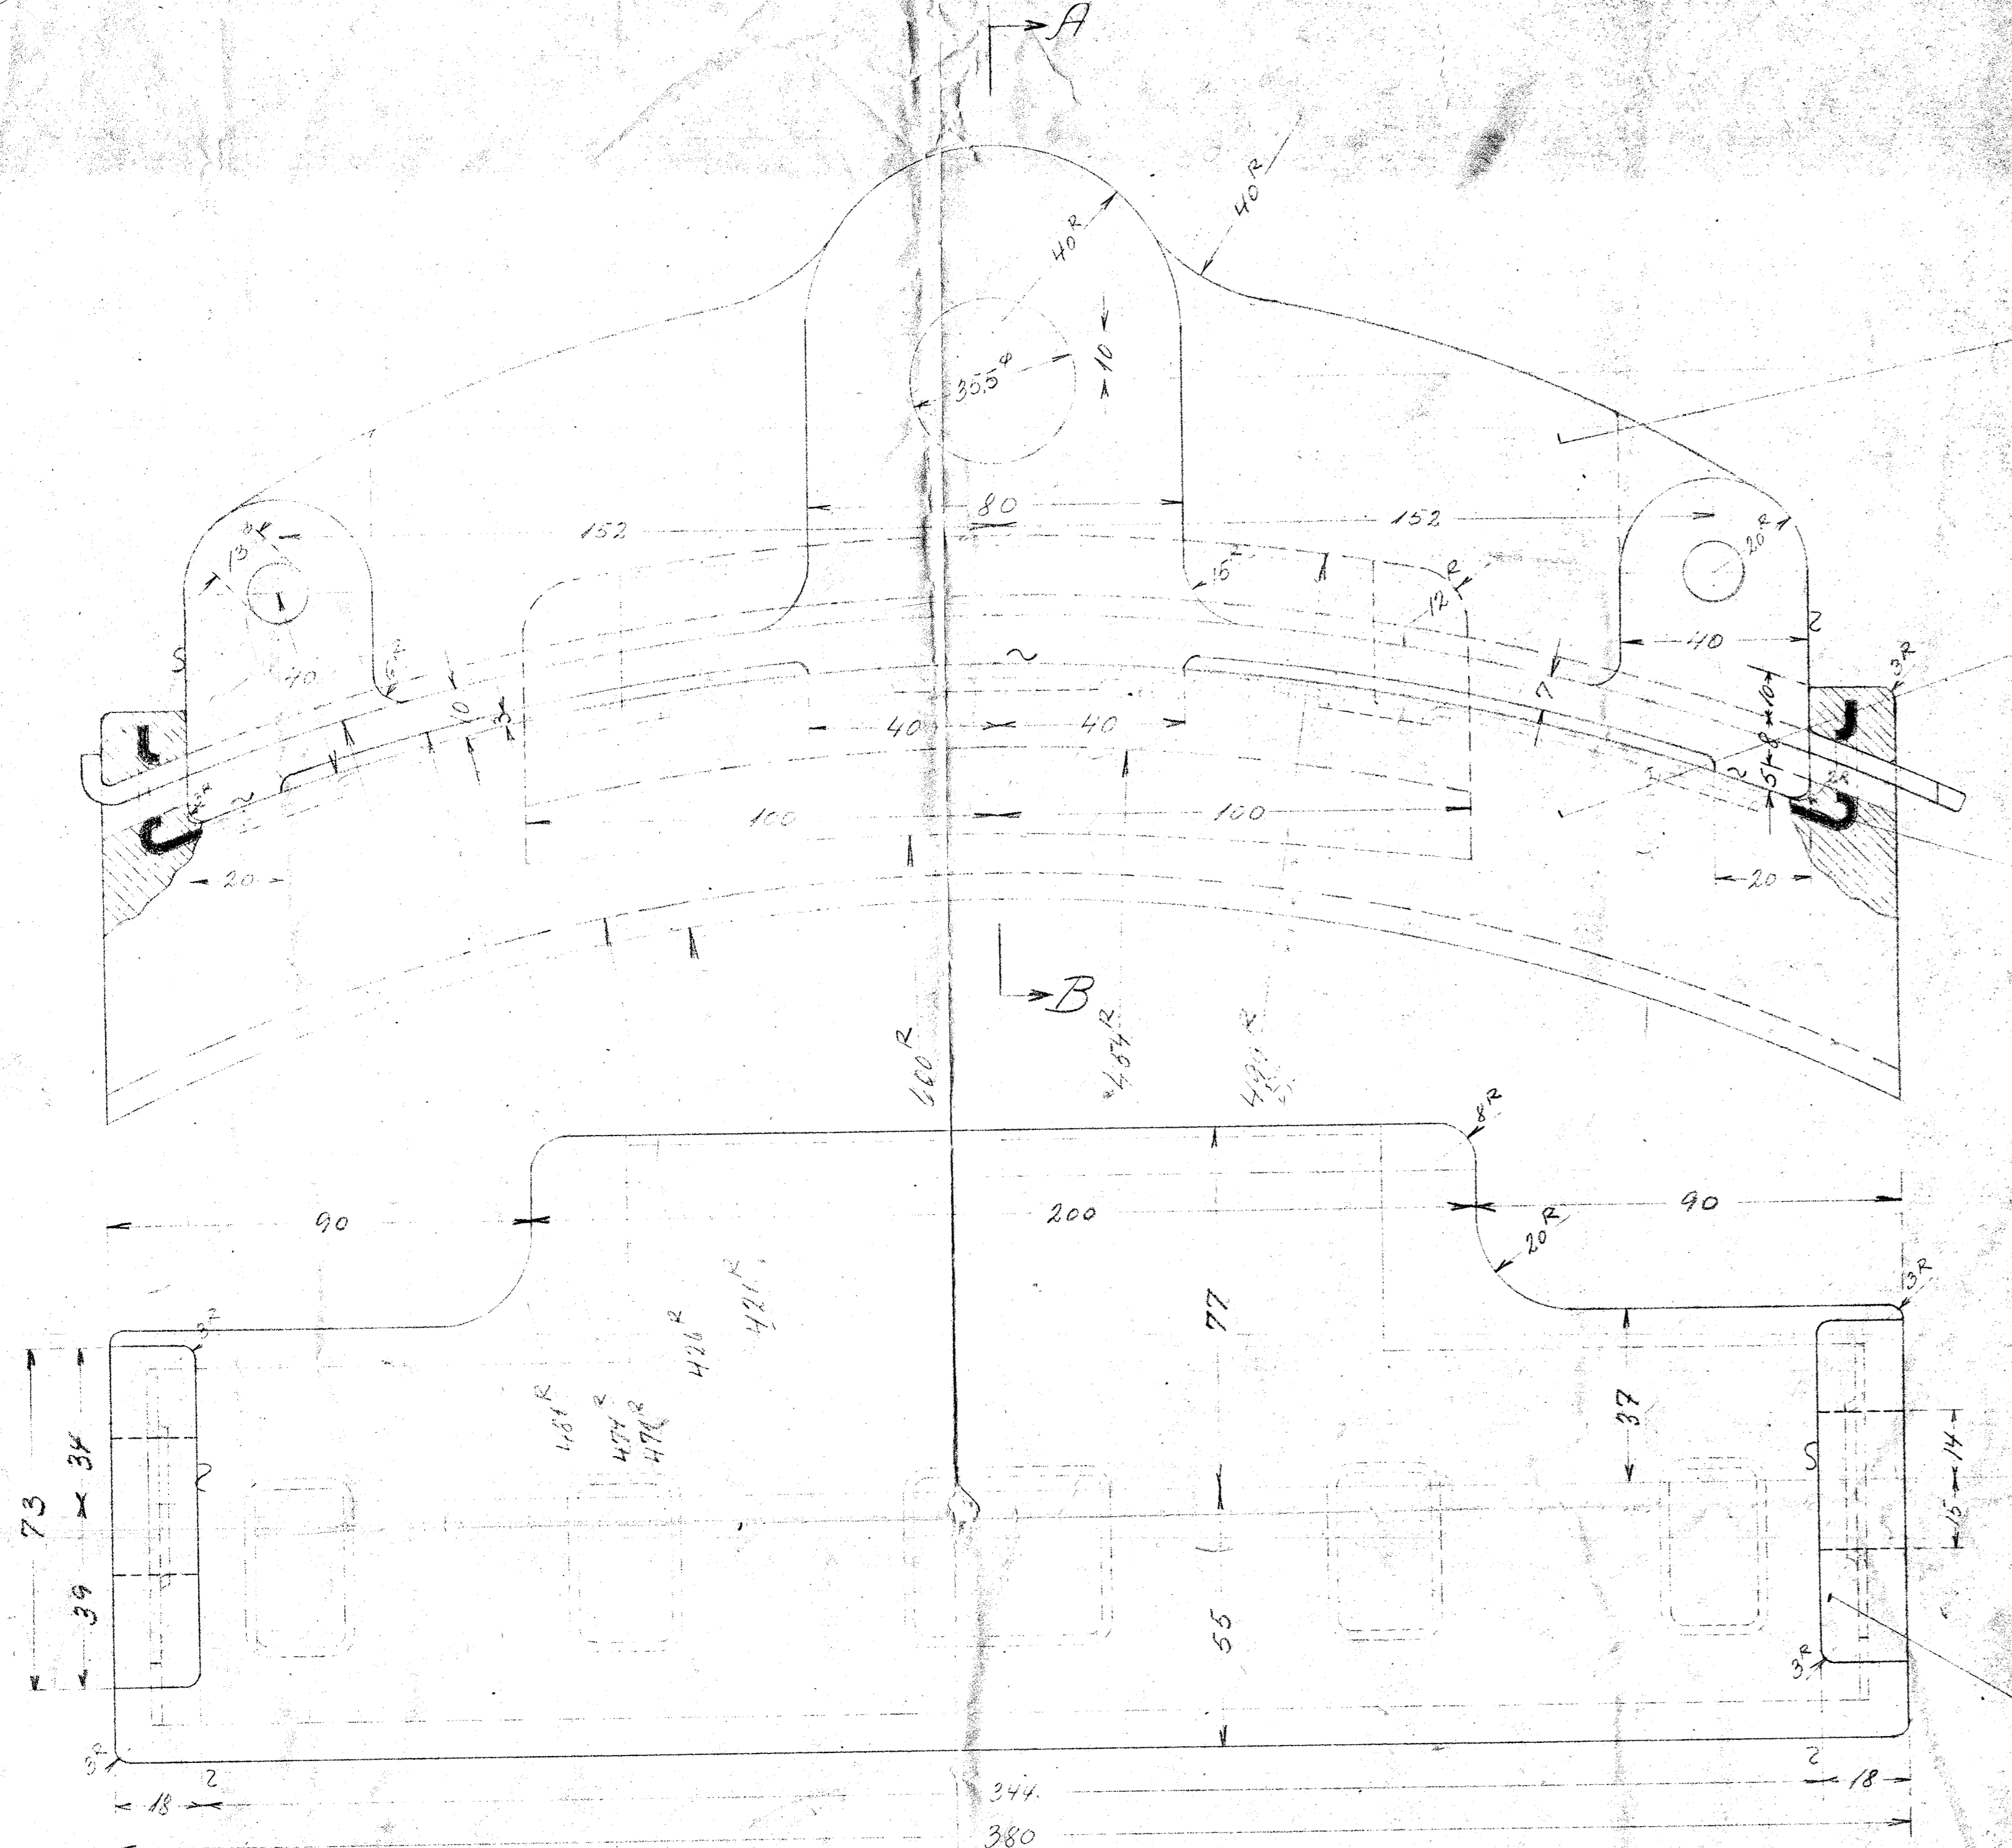

NB Smalme er udformet med
Indlæg af Støvmetab. Nr. 7
Se tegn. 1306-22.27.

Udstr. Lød. 420^{mm} (4)

Denne Tegning må ikke kopieres eller forelægges konkurrerende Firmaer, eller Tredjemænd i det hele taget, lige saa lidt som de viste Dele må bringes til Udførelse uden vor Tilladelse.

REP. NR.	
DESIGNER	
CHIEF	
DATE	15-4-39
DRAWING NO.	1306-22.371
A/S TRIGGERS FABRIK	
Bremsebloks.	
Messenet 1948 A. Parneris & Co.	