Snit A-A.

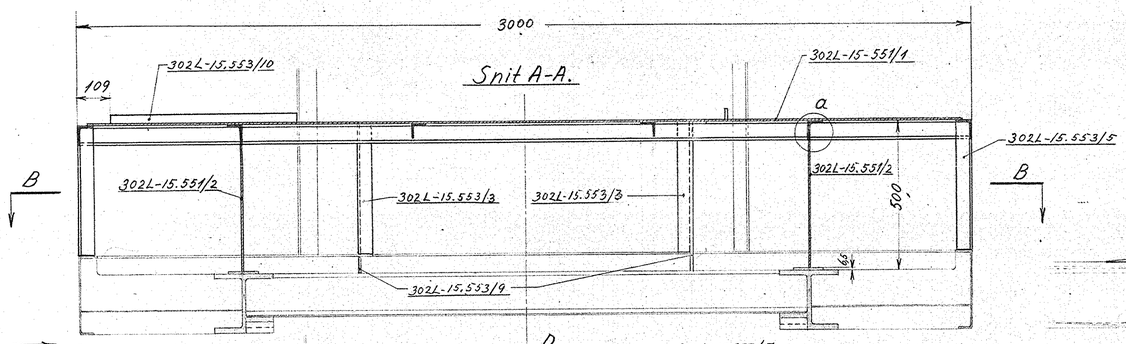

Set i retning C-C.

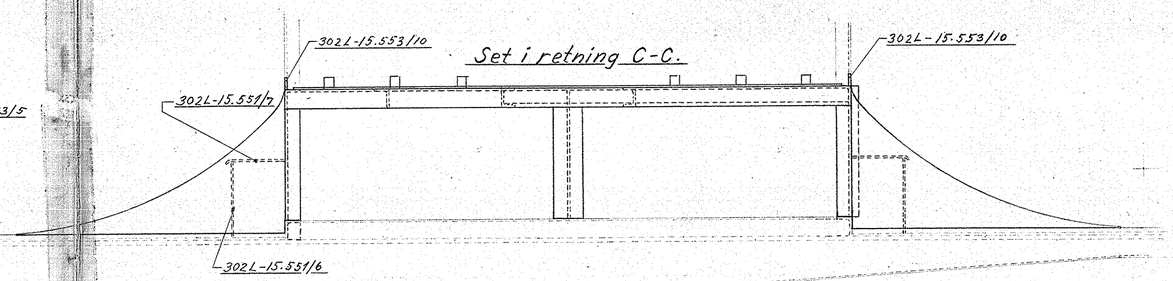

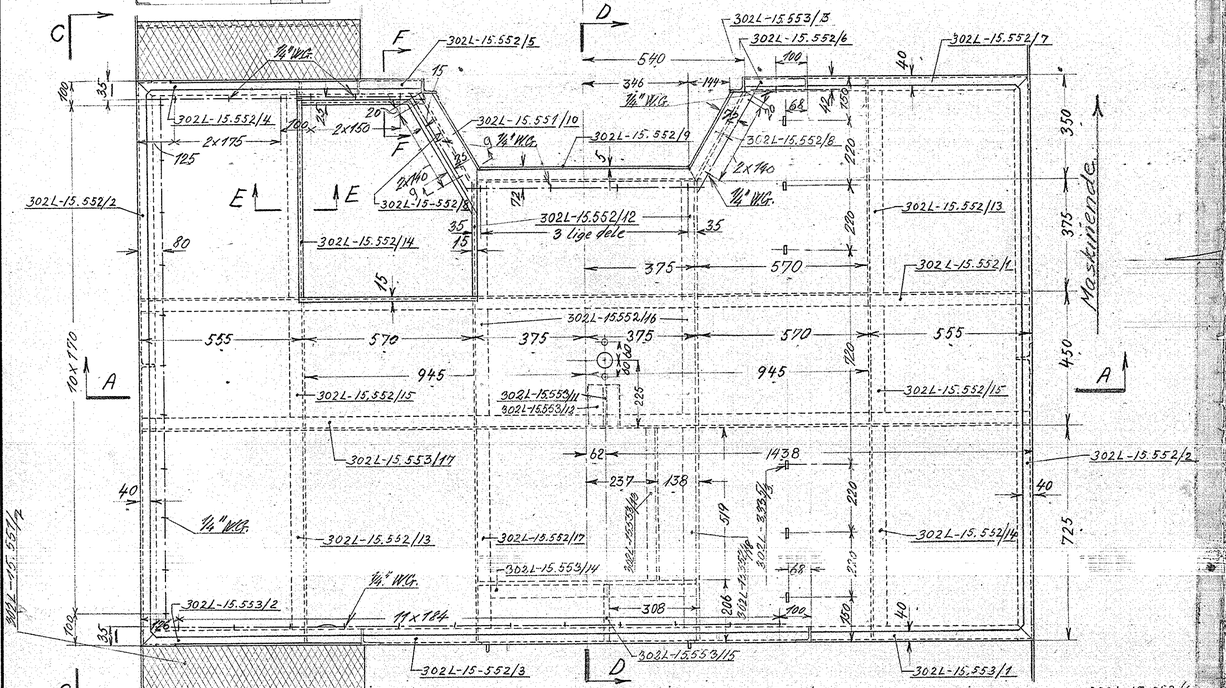

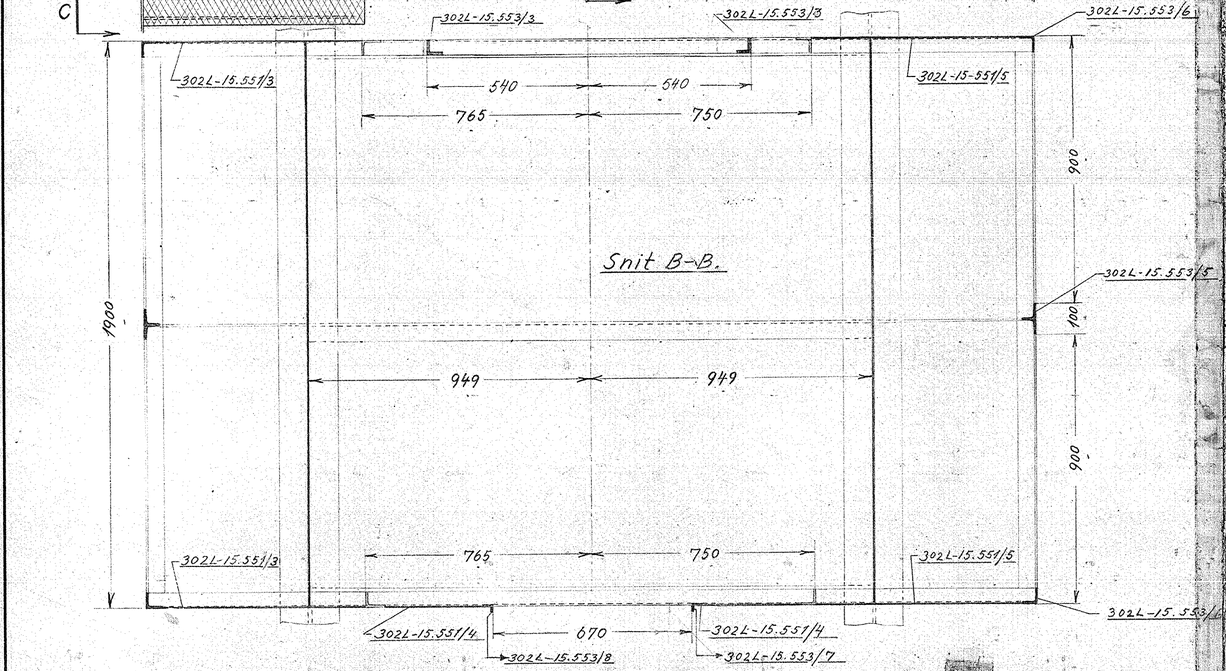

Snit B-B.

Snit D-D.

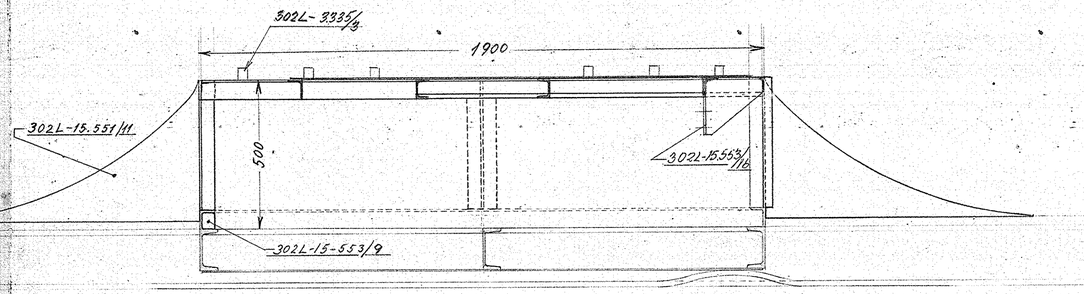

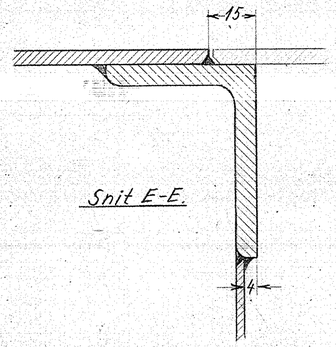

Snit E-E.

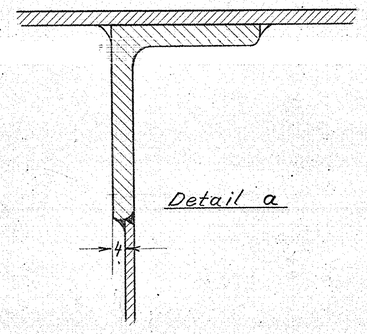

Detail a

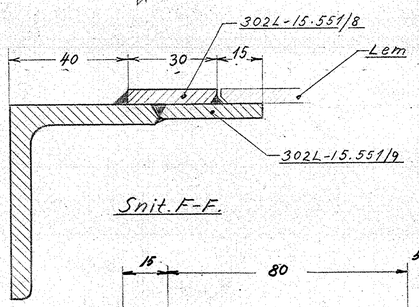

Snit F-F.

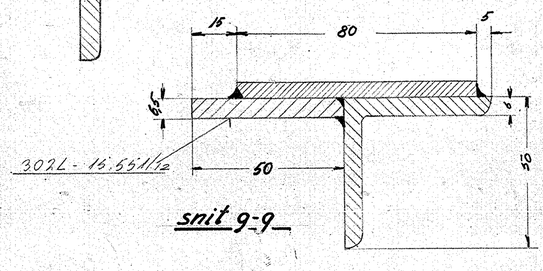

snit 9-9

Detailtegninger:
Plader til gulv i førerhus: 302L-15.551
Profiljern til gulv i førerhus: 302L-15.552
Dele til gulv i førerhus: 302L-15.553

Stk.	Betegnelse	Pos.	Materiale kvalitet	Model nr. eller materiale størrelse	rå	færdig Vægt/stk.
		5				
		4				
		3				
		2				
		1				

Tegn.	A. Jørgensen	Rev.	SP 16/9-52	Afd.	IL
Kalk.		Norm.		Dato	8-9-52

Dato	Rettelse	Indeks
27/5 52	Udskæring ved Generator ændret. H.G.	A
19/9 52	Jern for håndbremse tilføjet. H.G.	B
22/9-52	Huller oplænsen f. beslagsb. tilføjet	C

Målestok: 1:10

FRICHS

Anvendelse: Diesel-el., 375 hk, loko.

Stykliste nr.: —

Tegningens benævnelse: Gulv i førerhus.

Tegningens nummer: 302L-15.550.

Indeks: A B C

FRICHS nr. 147