



Ang. placering se 301L- 4.060 pos.29,

Betegnelse	plade		
Ant. i alt.	Pos. 1	Mat. st. 37.	
Ordr.	Stkl. 9478	Tegn. 301L-5.033.	

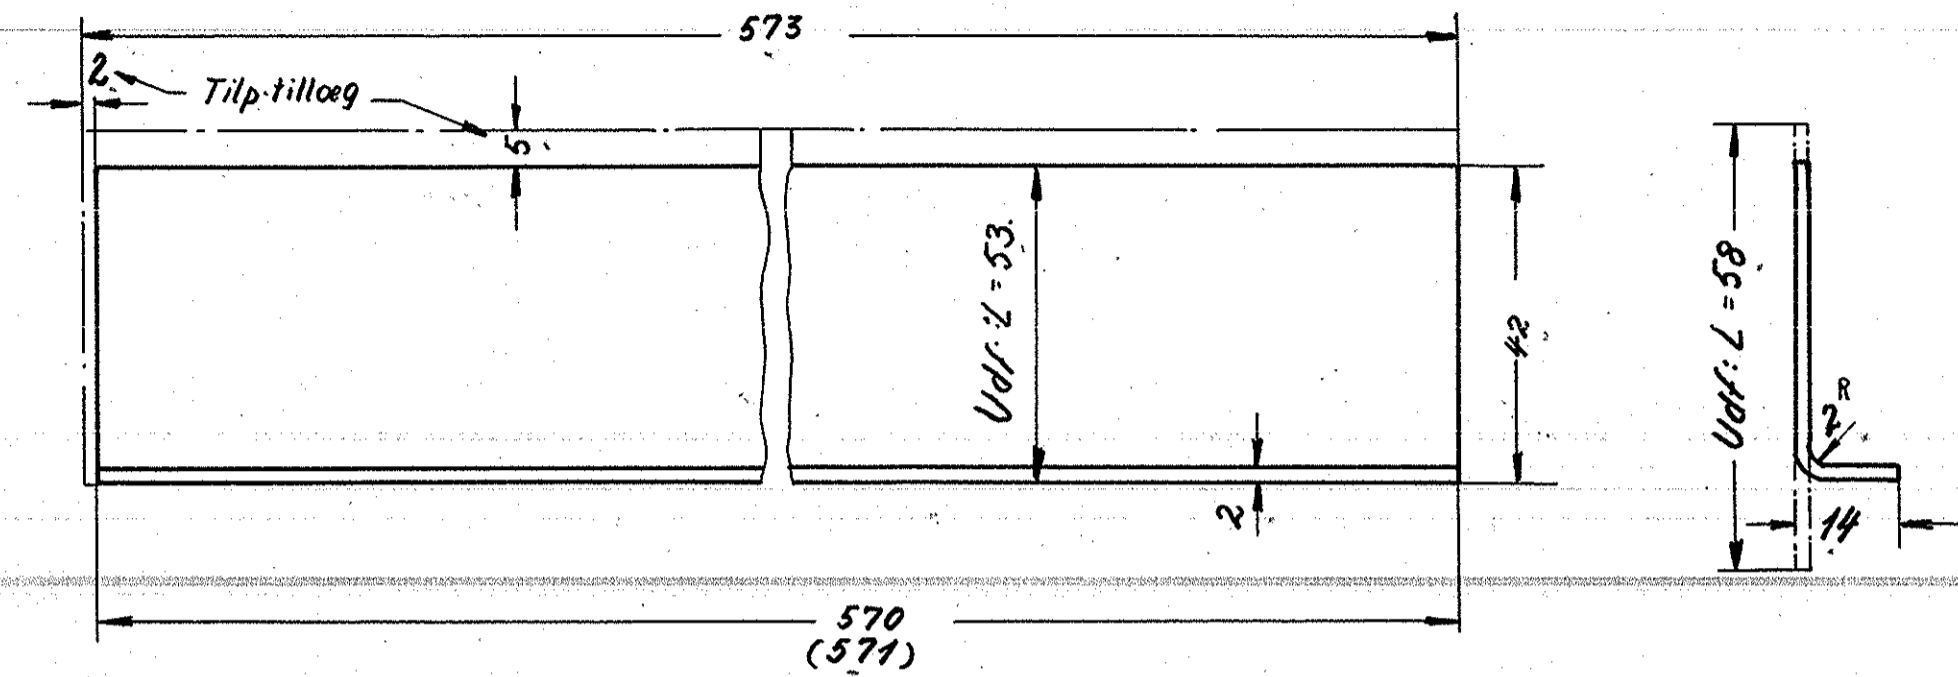

Ang. placering se 301L- 4.060 pos.30

Betegnelse	plade		
Ant. i alt.	Pos. 2	Mat. st. 37.	
Ordr.	Stkl. 9478	Tegn. 301L-5.033.	

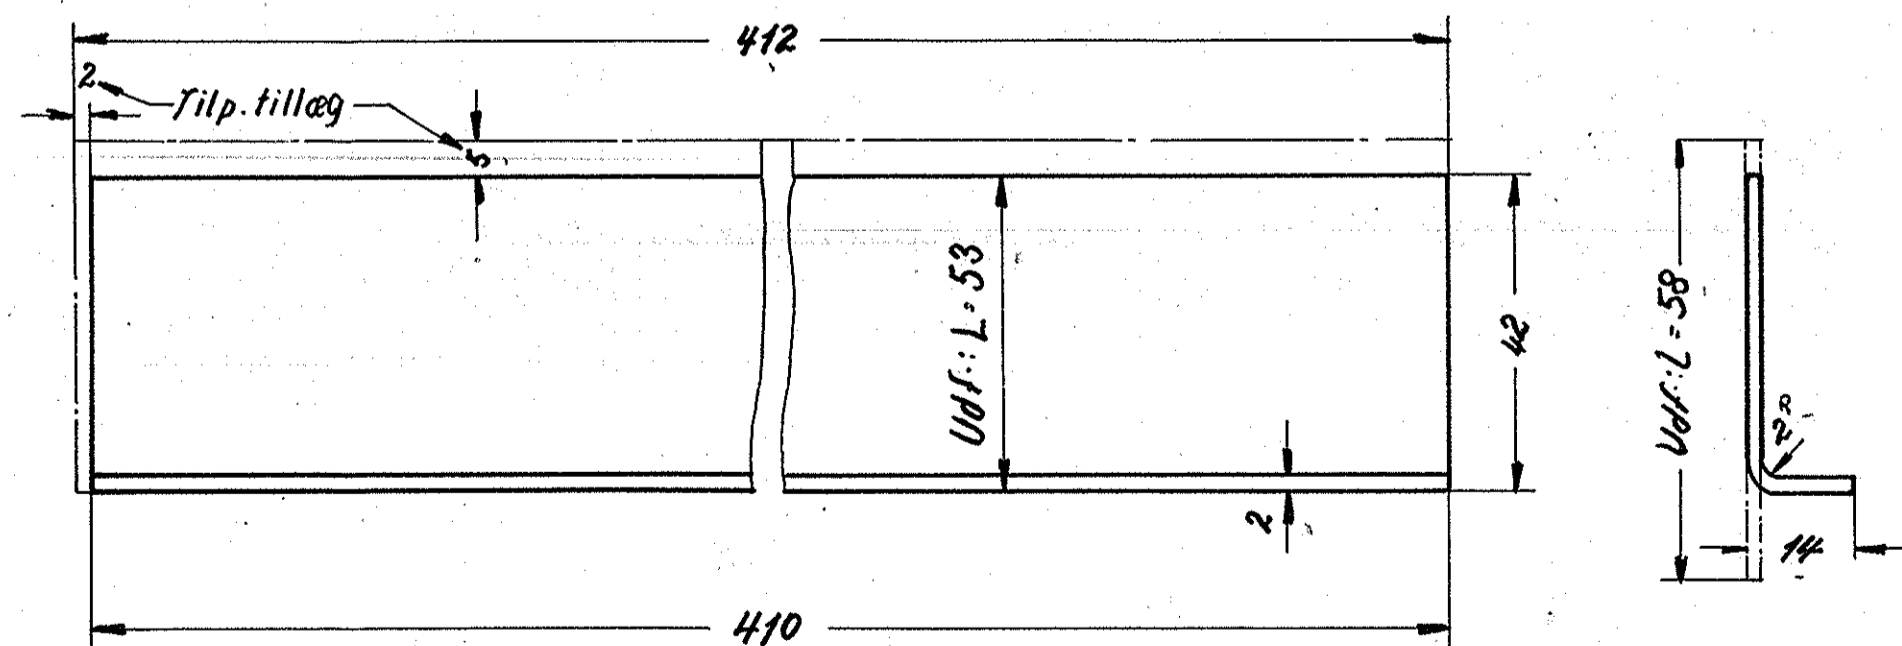

Ang. placering se 301L-4.060 pos.31.

Betegnelse	plade		
Ant. i alt.	Pos. 3	Mat. st. 37.	
Ordr.	Stkl. 9478	Tegn. 301L-5.033.	

			5			
			4			
6	plade	410x53x2	3	st. 37	rest fra tegn	
4	"	571x53x2	2	"	301L-4.072	
4	plade	781x64x2	1	st. 37	stkl. 9472	
Stk.	Betegnelse	Pos.	Materiale kvalitet	Model nr. eller materiale størrelse	rå vægt/stk.	færdig vægt/stk.
Tegn.	7.8.22-11-51	Rev.		Afd.		
Kalk.	7.5.30-6-52	Norm.		Dato		
Dato		Retelse		Indeks		
Målestok: 1:1						
<b>FRICHS</b>						
Anvendelse						Stykliste nr.
Diesel-el. 750 hk. loko.						9478.
Tegningens benævnelse						Tegningens nummer
Afslutningsstykker over vinduer.						301L-5.033.
Indeks:						