

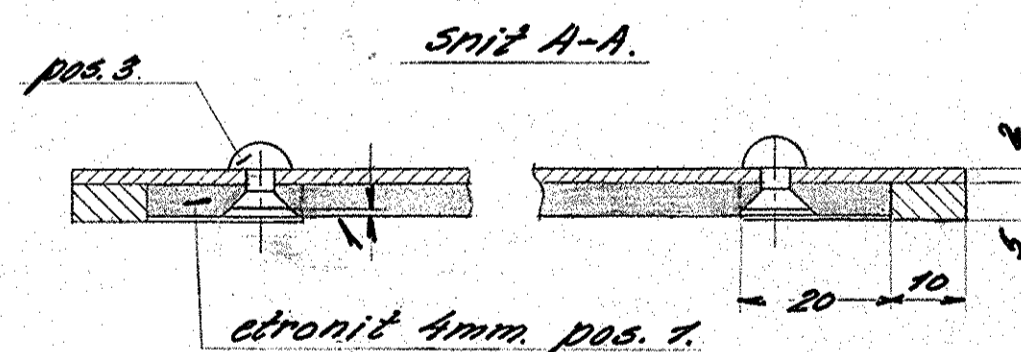
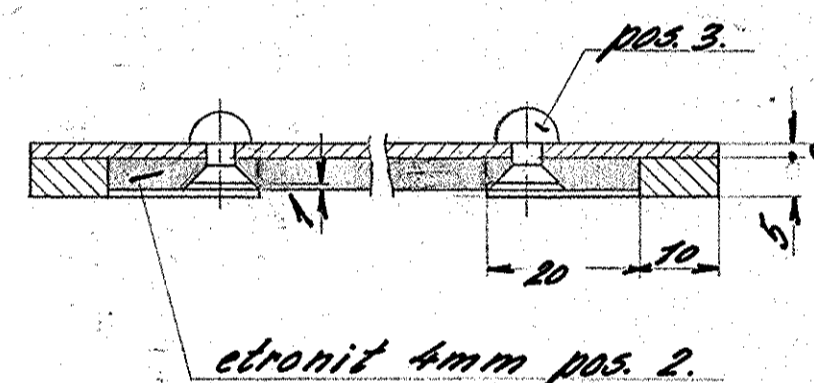


Snit B-B.

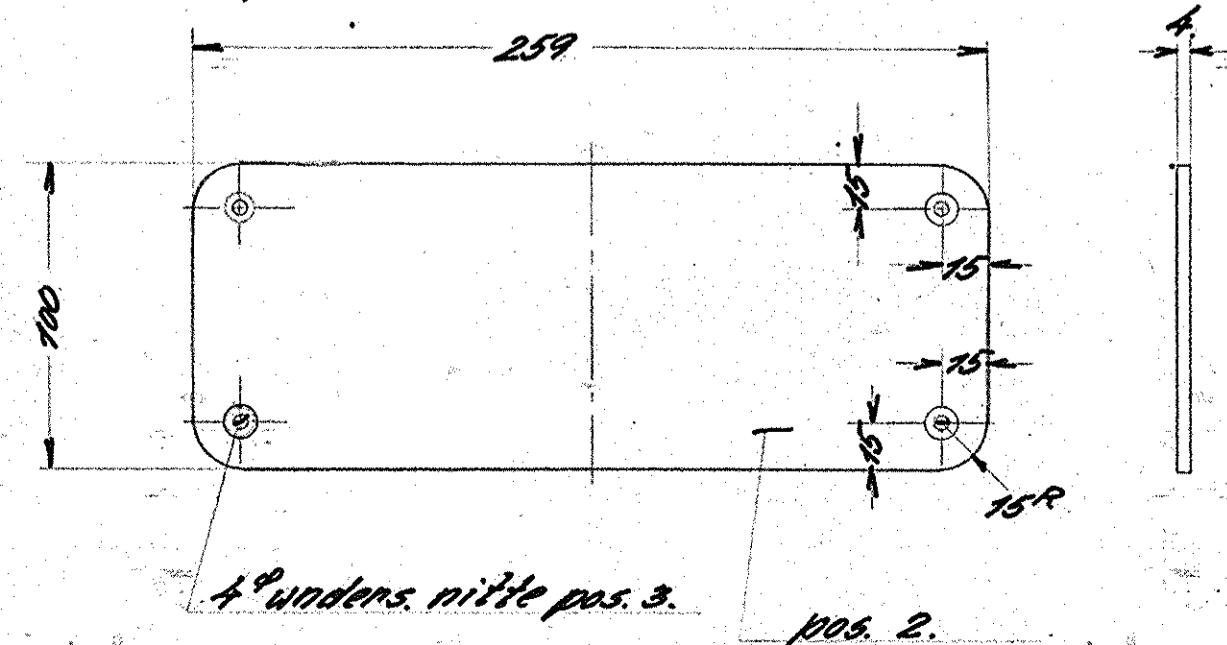

Snit A-A.

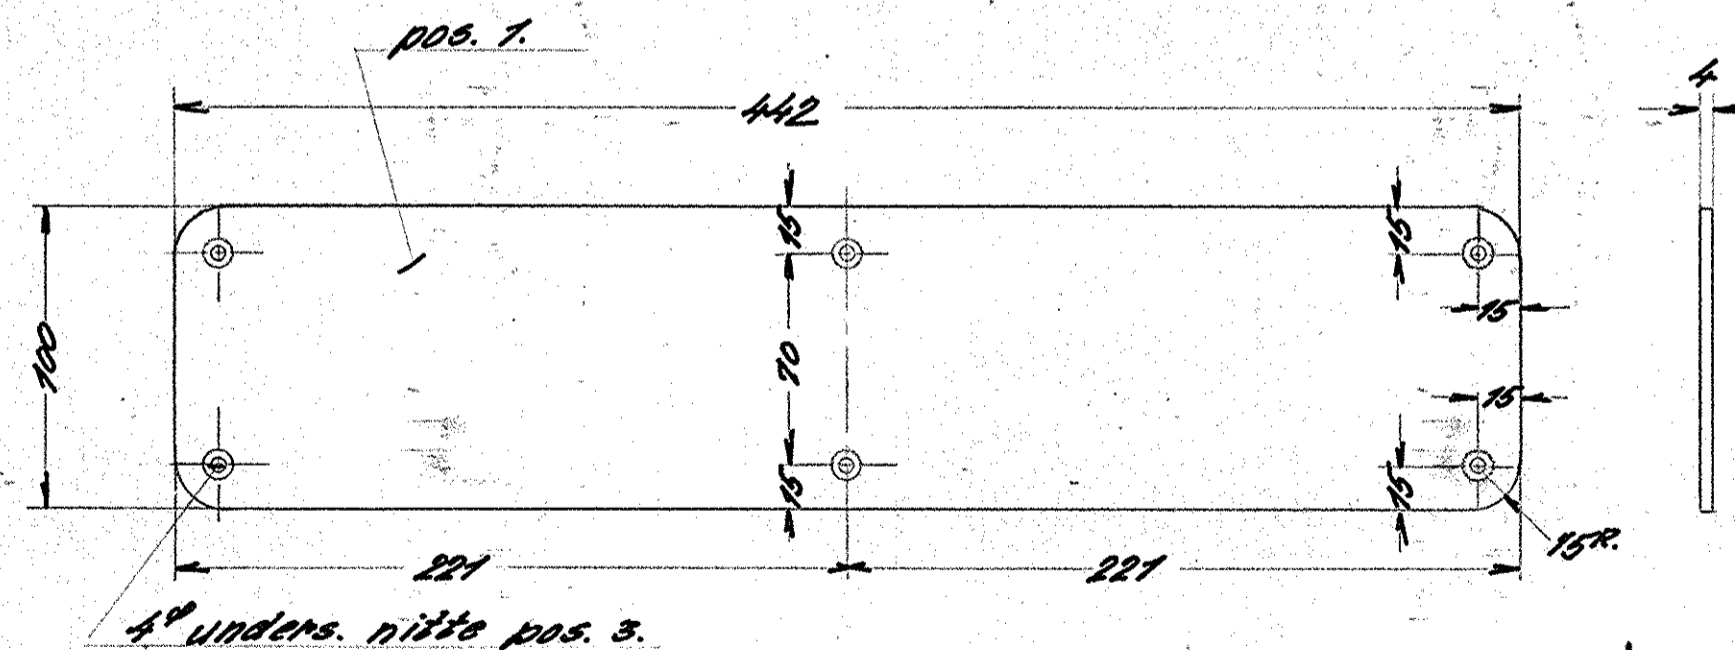

Gælder for locomotiver til Aalborg privatbanen.

De på denne plan viste ændringer ved batteriskabets lemme foretages ved lokomotiver, der skal monteres med batterier af typen J.M.V. 9. Exide ironclad-2. celler. tegn. 301L-26.841.

| | | 5 | | | | |
|-------|----------------------|----------|---------------------|-------------------------------------|----|--------|
| | | 4 | | | | |
| 28 | unders nitte 4° x 13 | 3 | alumin. | magasin. | | |
| 1 | etronitplade | 2 | — | 280 x 120 x 4 | | |
| 8 | etronitplade | 1 | — | 960 x 460 x 4 | | |
| Stk. | Betegnelse | Pos. | Materiale kvalitet | Model nr. eller materiale størrelse | rå | færdig |
| Tegn. | 301L-26.872/32 | Rev. | | Afd. | II | |
| Kalk. | | Norm. | | Dato | | |
| Dato | | Rettelse | | Indeks | | |
| | | | Målestok: 1:5; 1:1. | | | |
| | | | FRICHS | | | |
| | | | Stykliste nr. | | | |
| | | | 12658. | | | |
| | | | Tegningens nummer | | | |
| | | | ad.301L-26.872. | | | |
| | | | Indeks: | | | |