
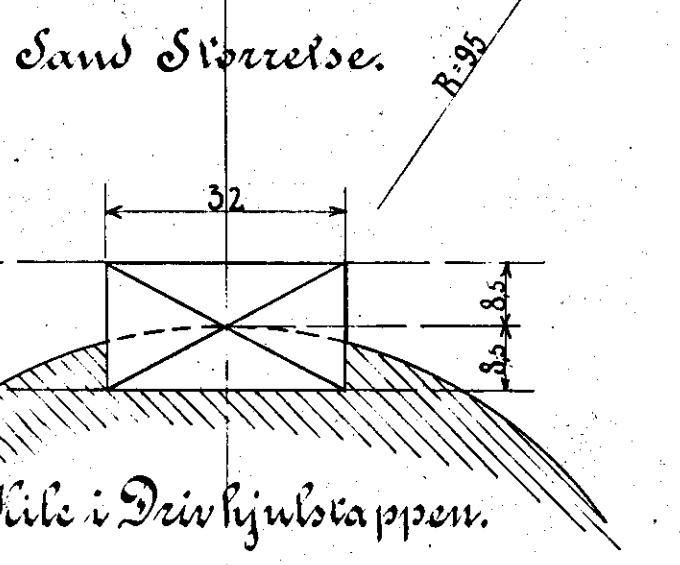
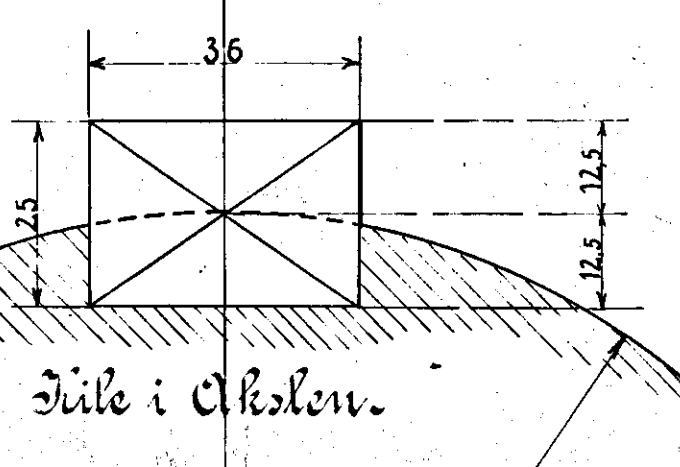



3:1 sand Størrelse.  
Indvendig Side af Navet.

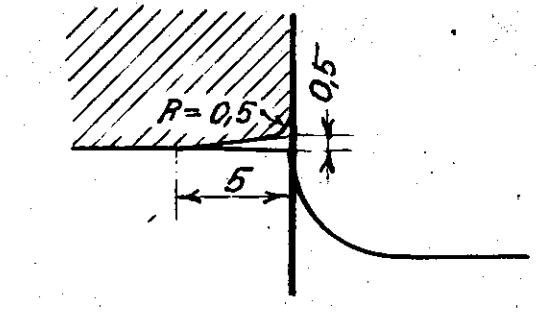

Støtjern.  
"Saarv".

LON. 12.09-9

1:5 sand Størrelse.

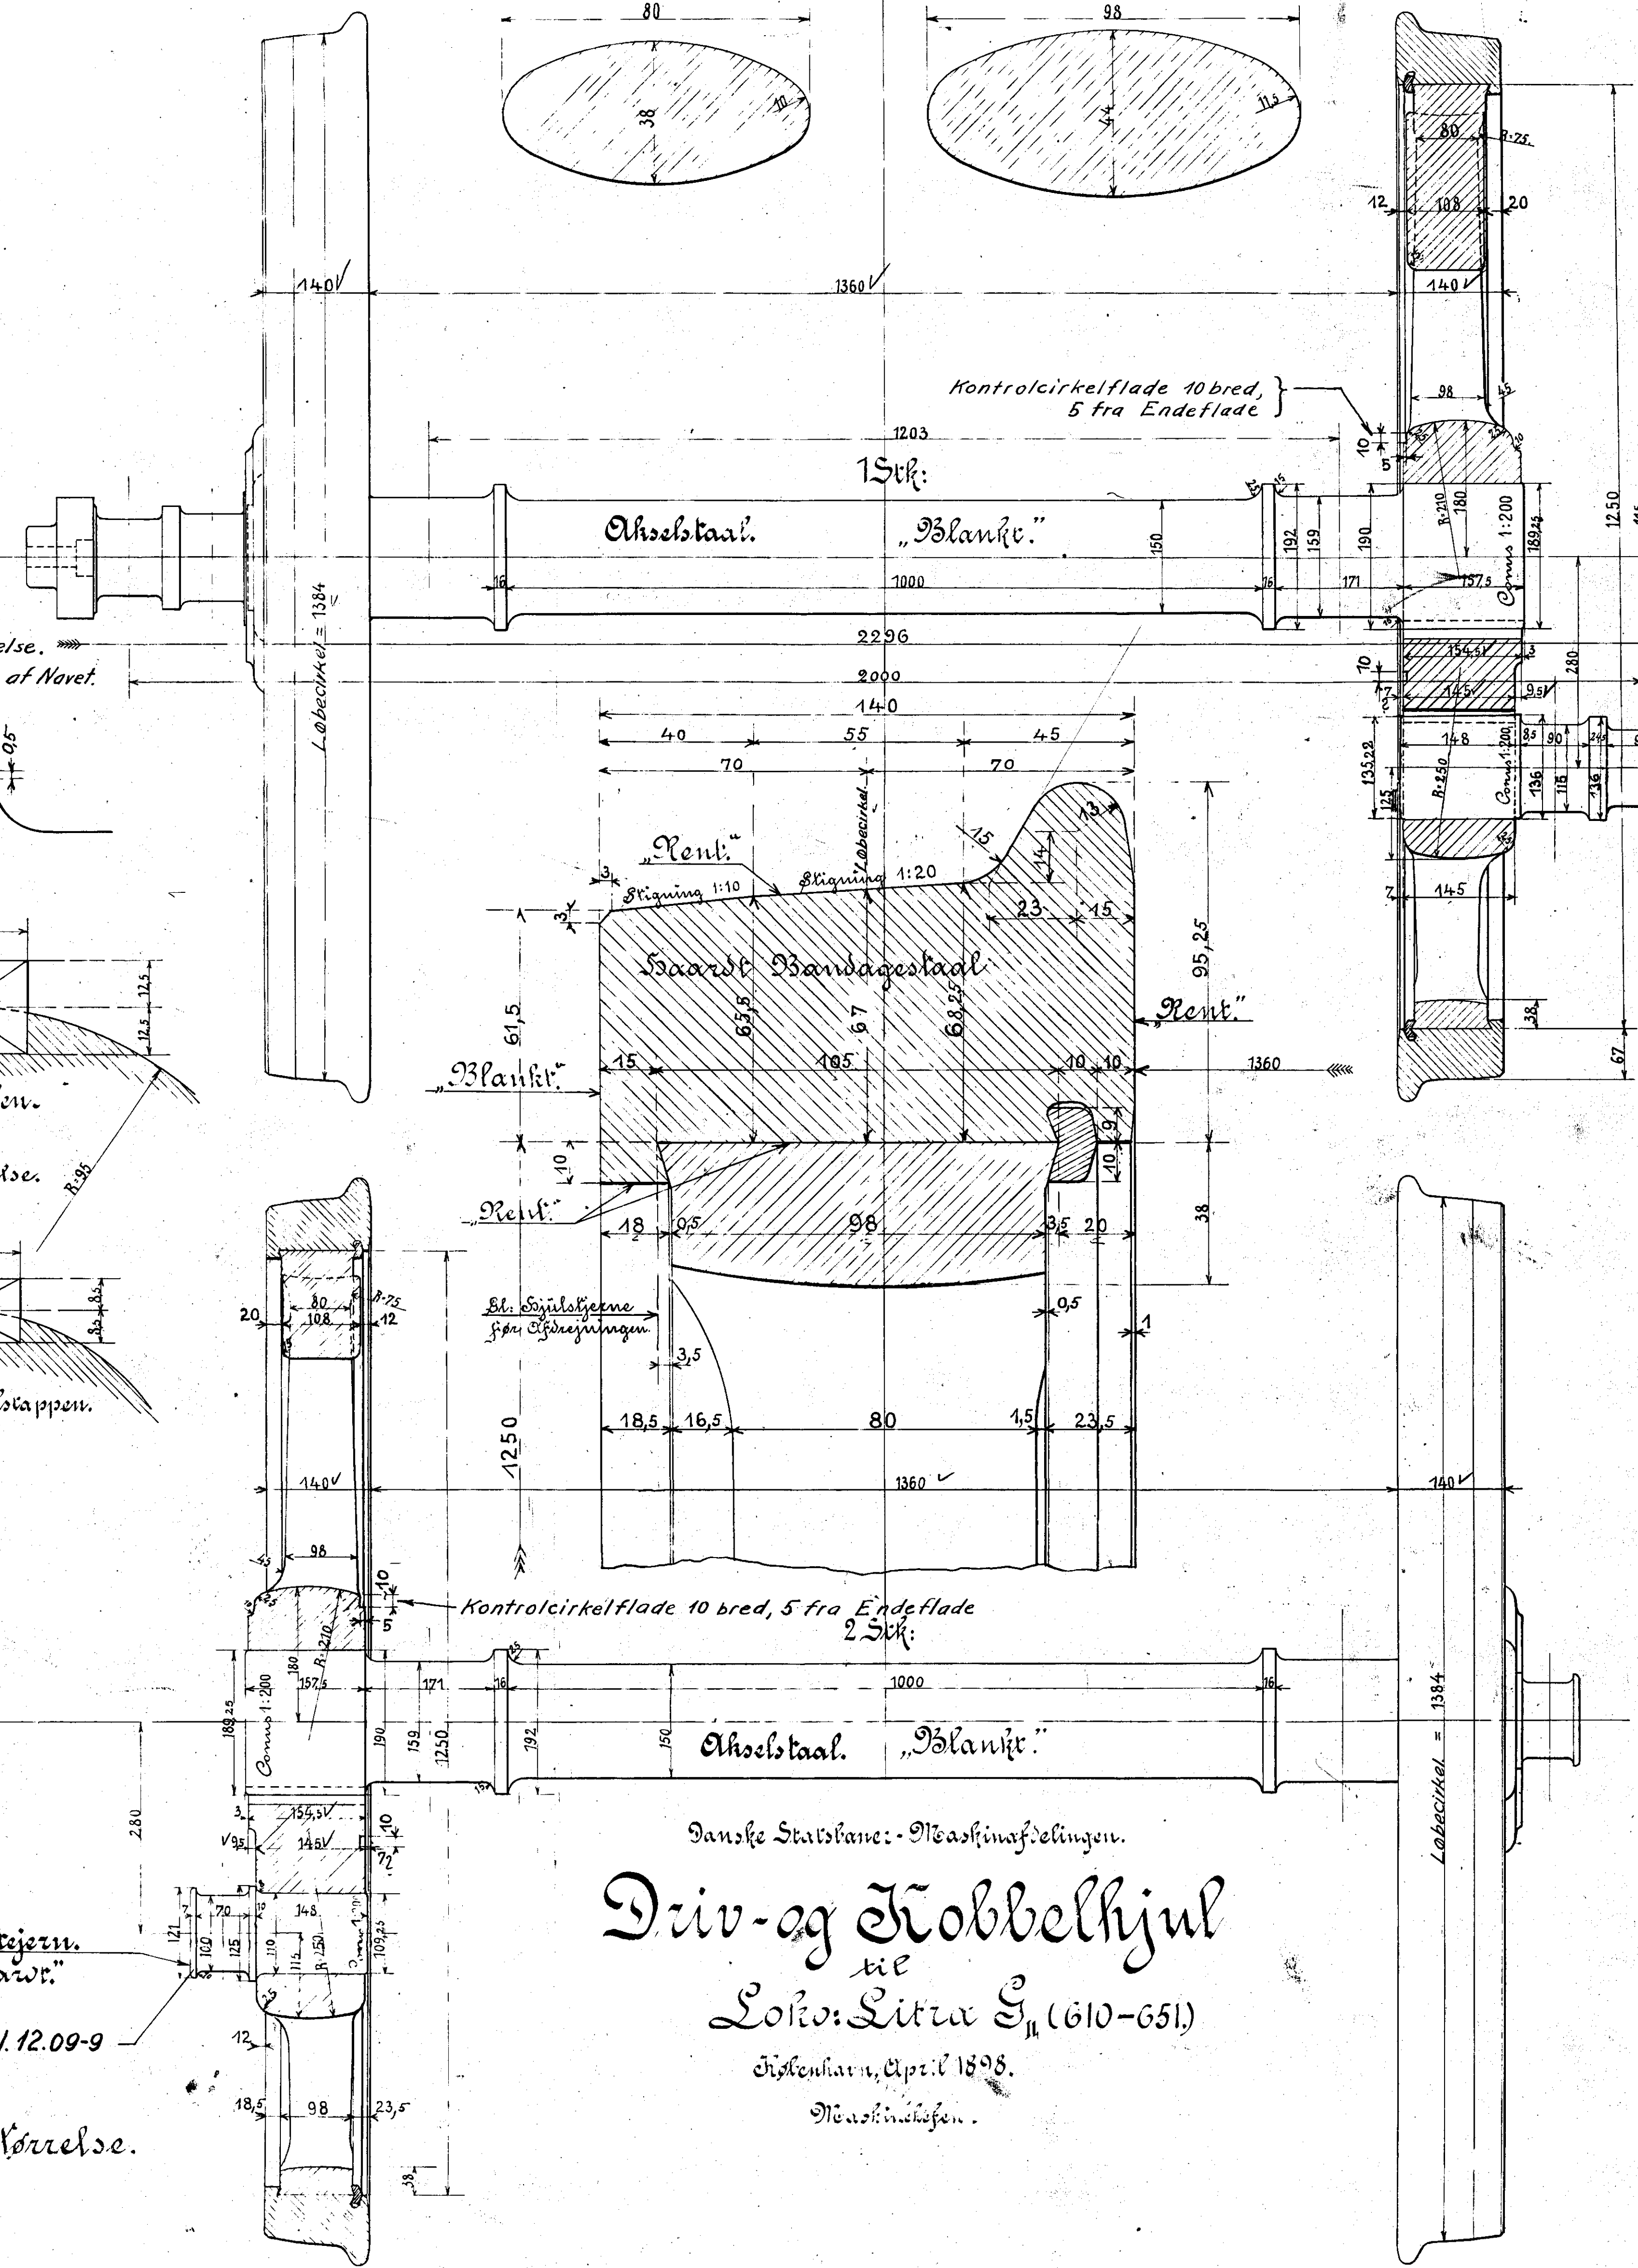

Kontrolcirkelflade 10 bred,  
5 fra Endeflade

1 Stk.

Akselstaa. "Blankt."

"Rent."  
Sigtning 1:10 Sigtning 1:20

Saarv Bandagestaa.

"Blankt."

"Rent."

St. Sigtstjerne  
for Afregning

Kontrolcirkelflade 10 bred, 5 fra Endeflade  
2 Stk.

Akselstaa. "Blankt."

Danske Statsbane: - Maskinafdelingen.

Driv- og Kjobbelhjul  
til

Loko. Litra S<sub>II</sub> (610-651)

Jyskebanen, Apts. l. 1898.

Maskinchefen.

Forandringer	Dato	Mærke
Løbecirkelns Diam. rettet til lige Tæl	28	HTE
Hul til Aksel reiferet indvendig	30	V.S.
Gennemboing af Topper borifalder	33	V.S.
Kontrolflade tegnet ind	34	V.S.
LON f. toppe indf.	35	F.S.

LON. 12.09

Chrom-  
Stålstaa.  
"Blankt."