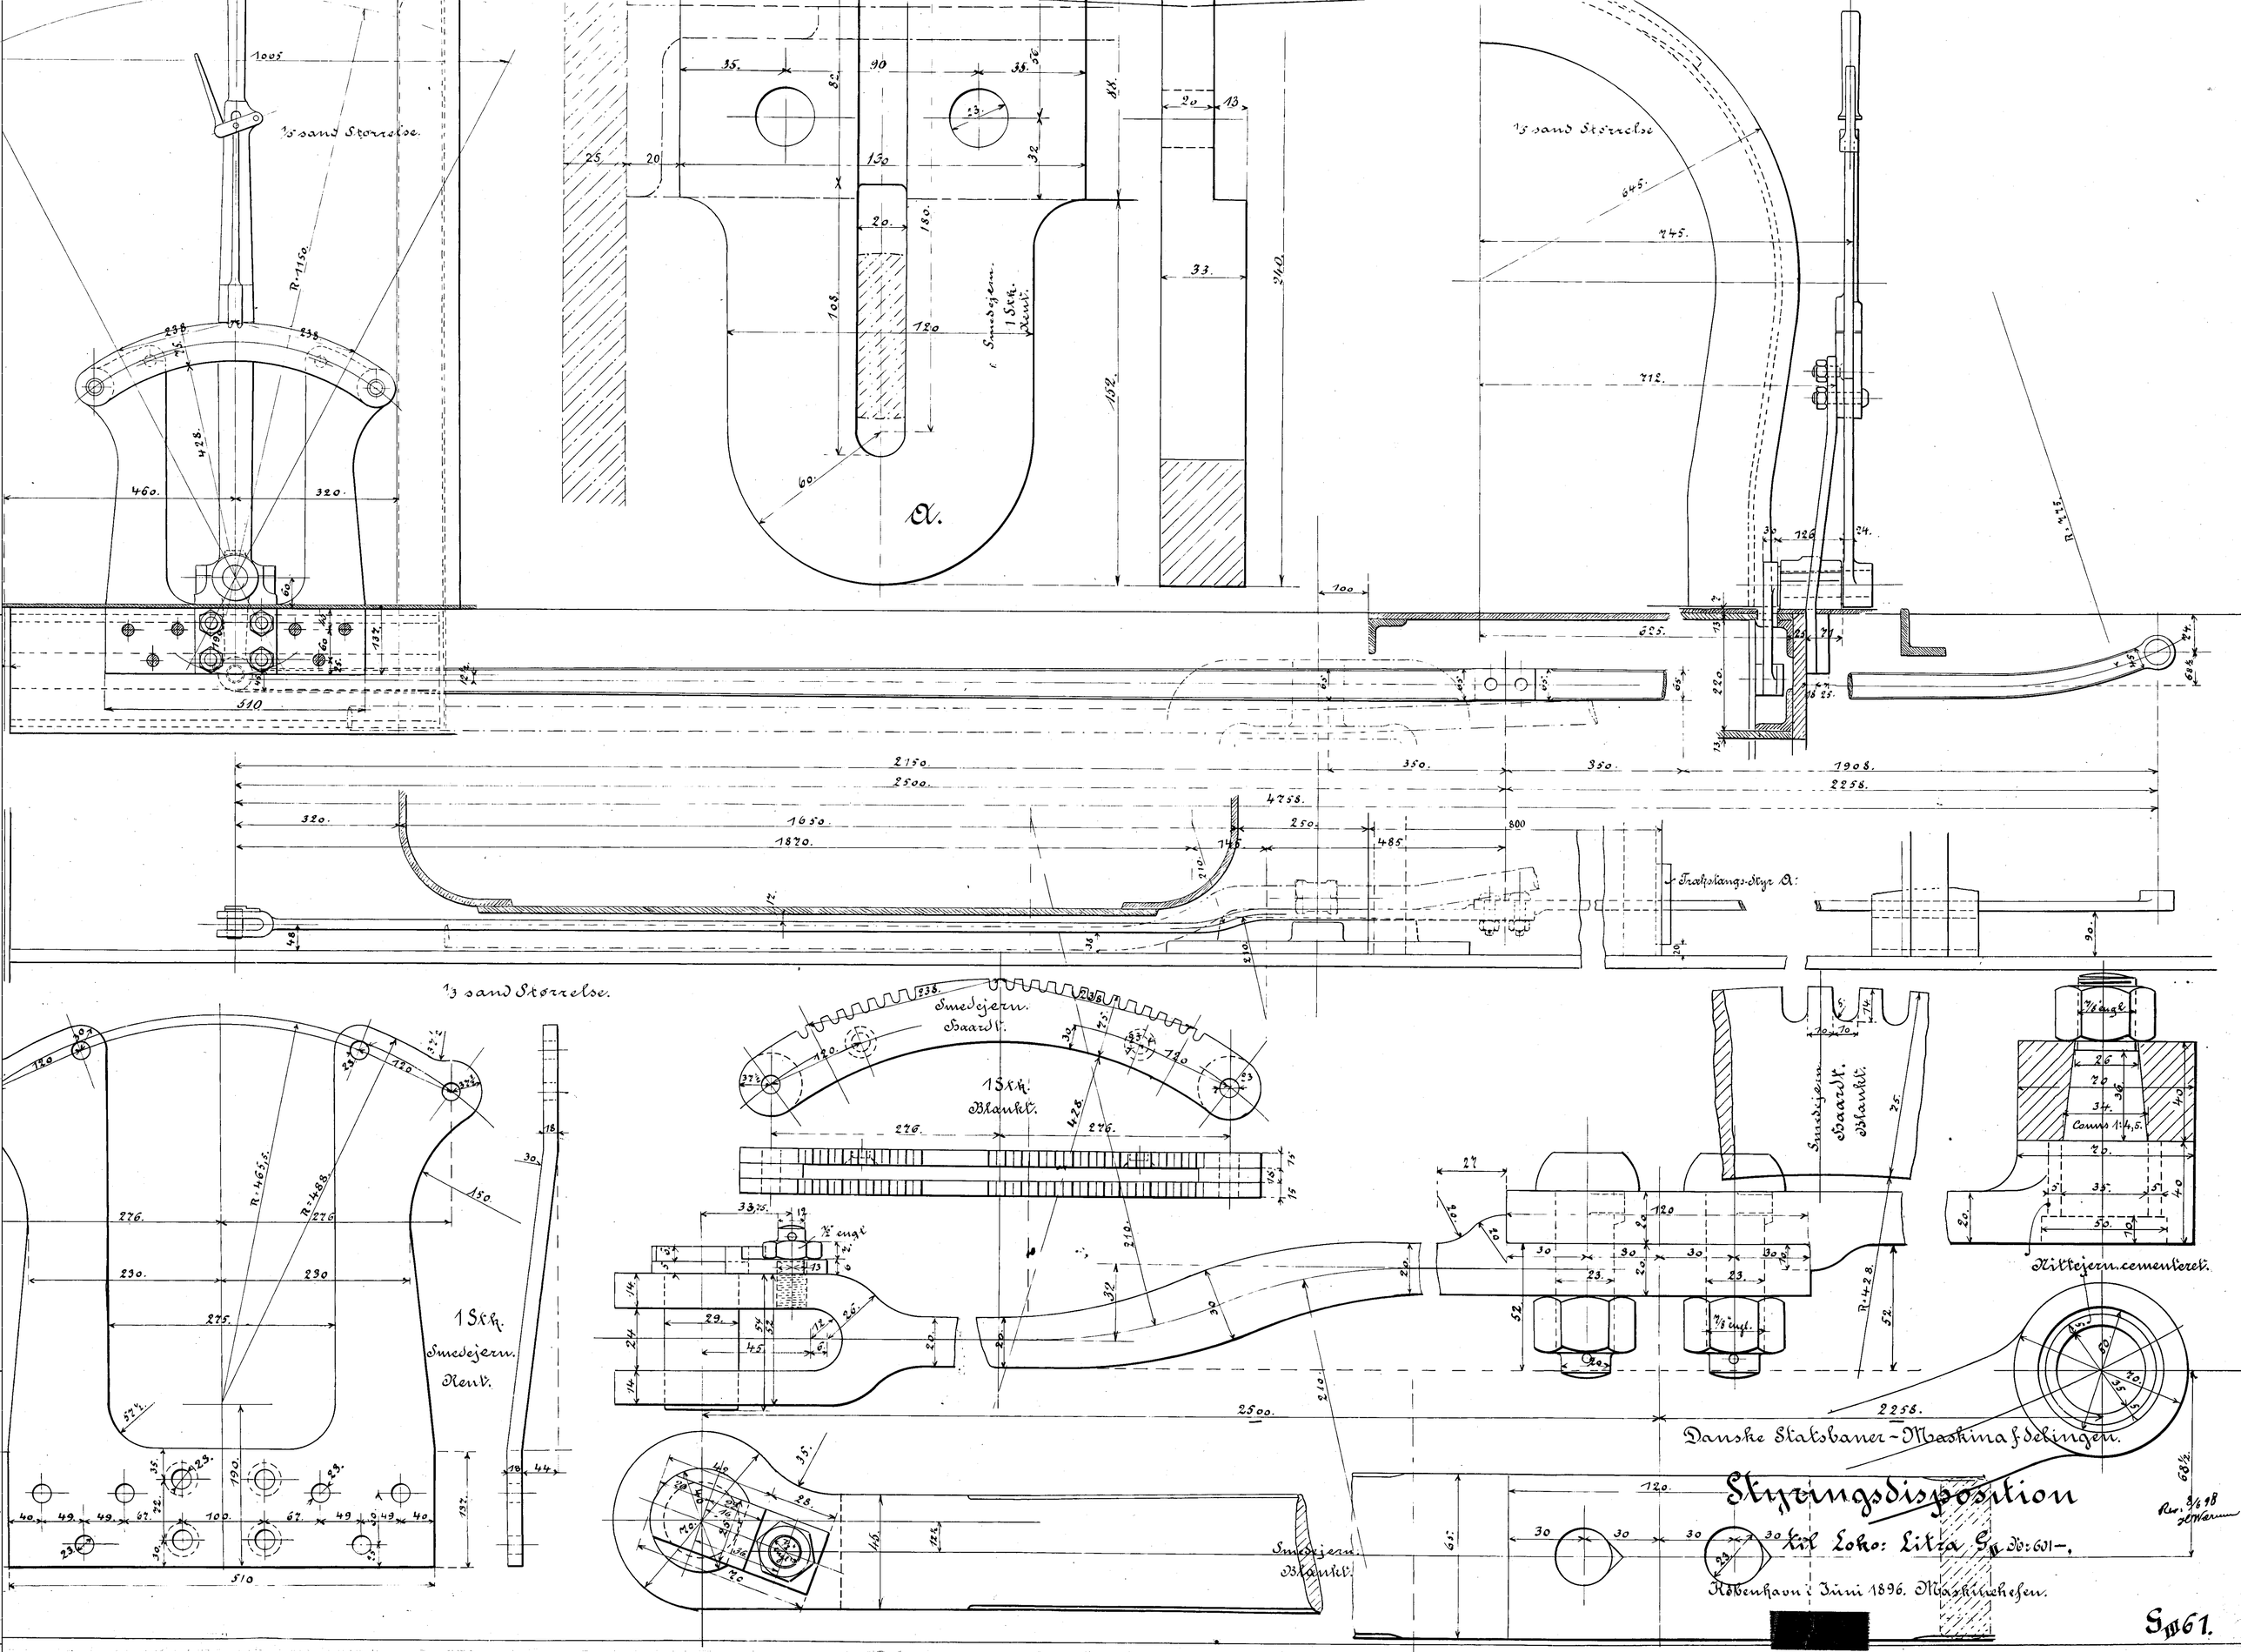

1/5 sand Størrelse.
1/5 sand Størrelse
1/3 sand Størrelse.
Smedejern. 1 Stk. Rent.
Smedejern. Haardt.
1 Stk. Blankt.
1 Stk. Smedejern. Rent.
Smedejern. Haardt. Blankt.
Smedejern. Blankt.
Kittejern. cementeret.
Trakstangs-Styr A.
Danske Statsbaner-Maskinafdelingen.
Styringsdisposition
til Loko: Litra G II Nr: 601-.
København i Juni 1896. Maskinchefen.
G III 61.