
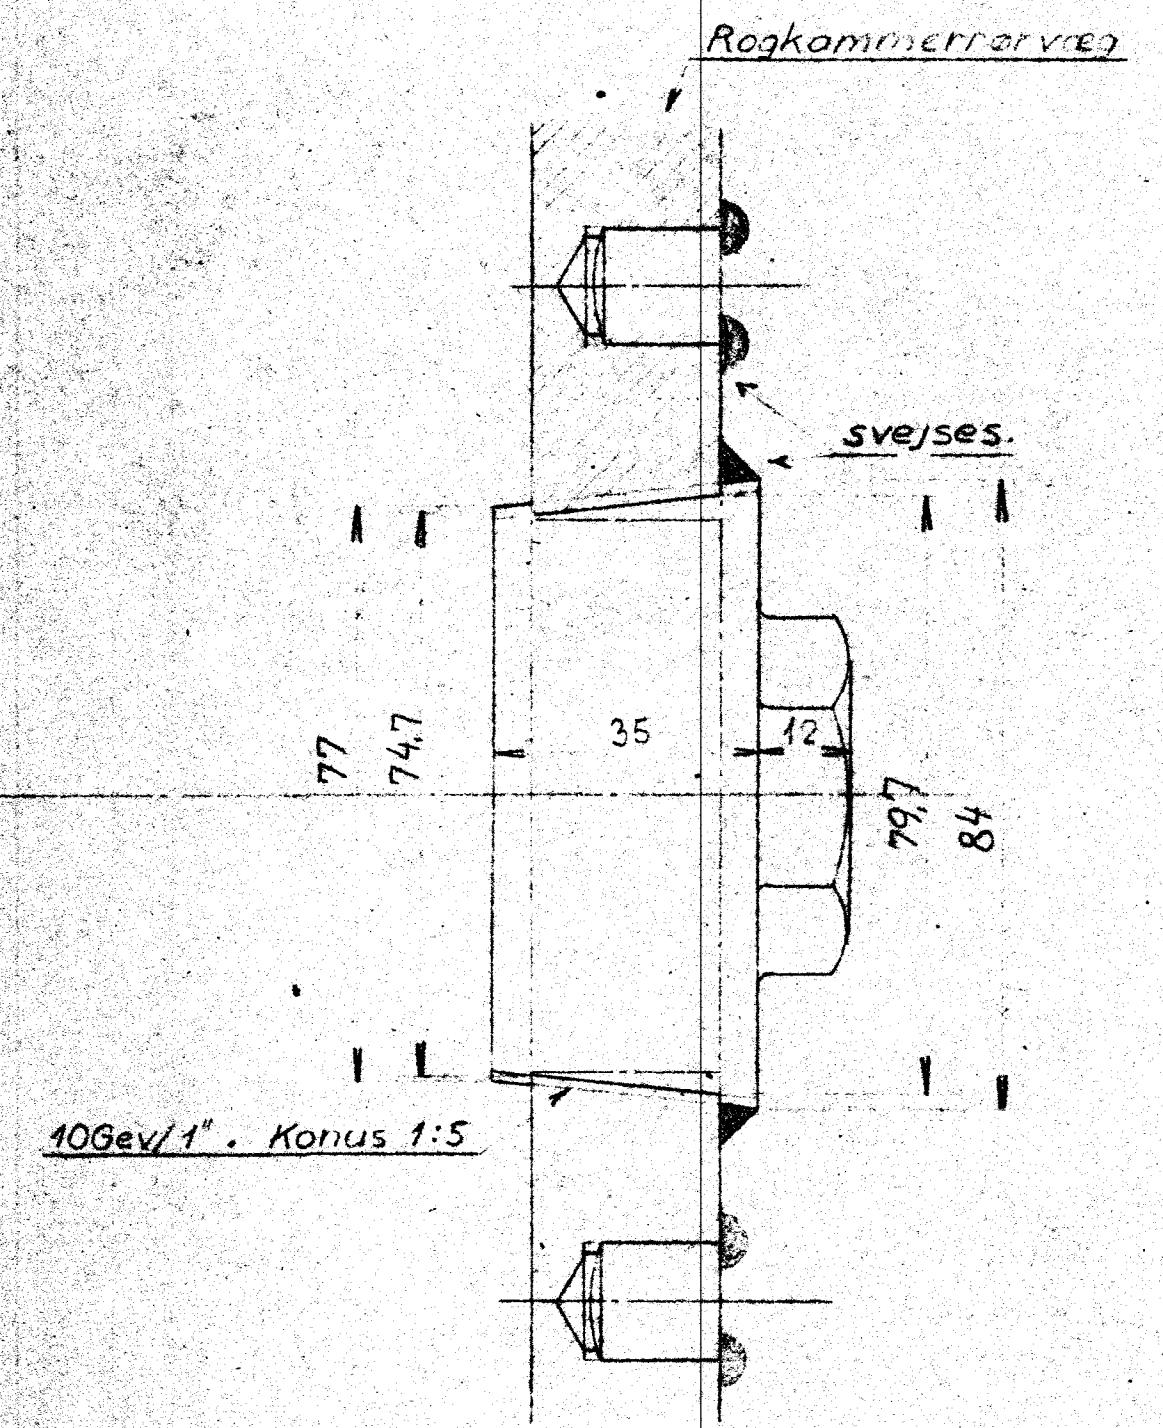
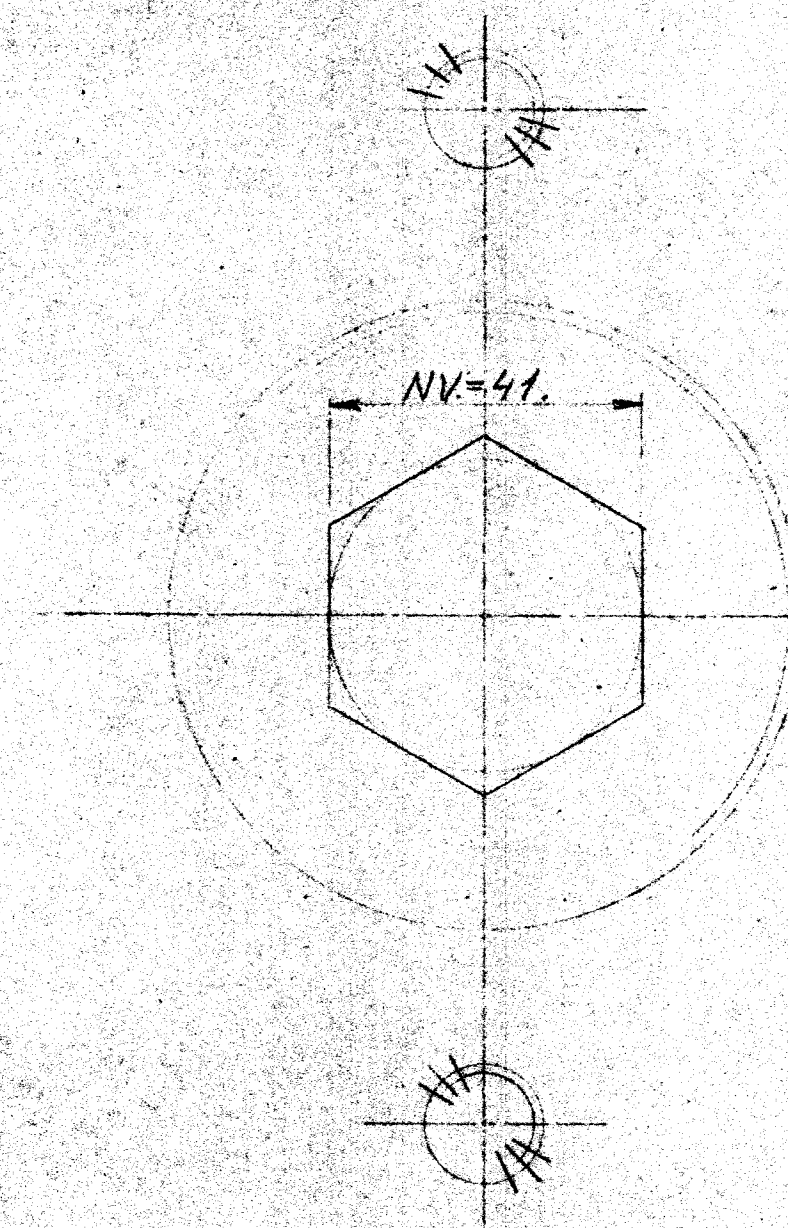
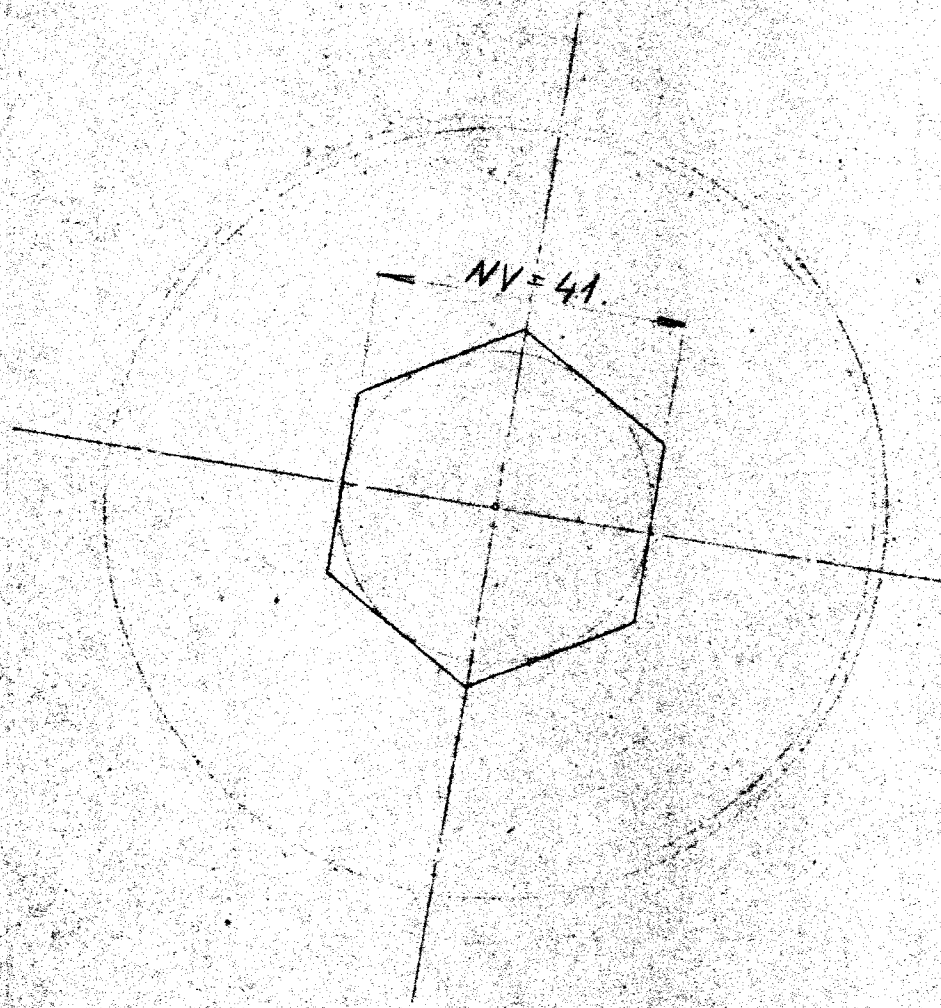


Ved L Reparation lukkes Spildeværret som vist

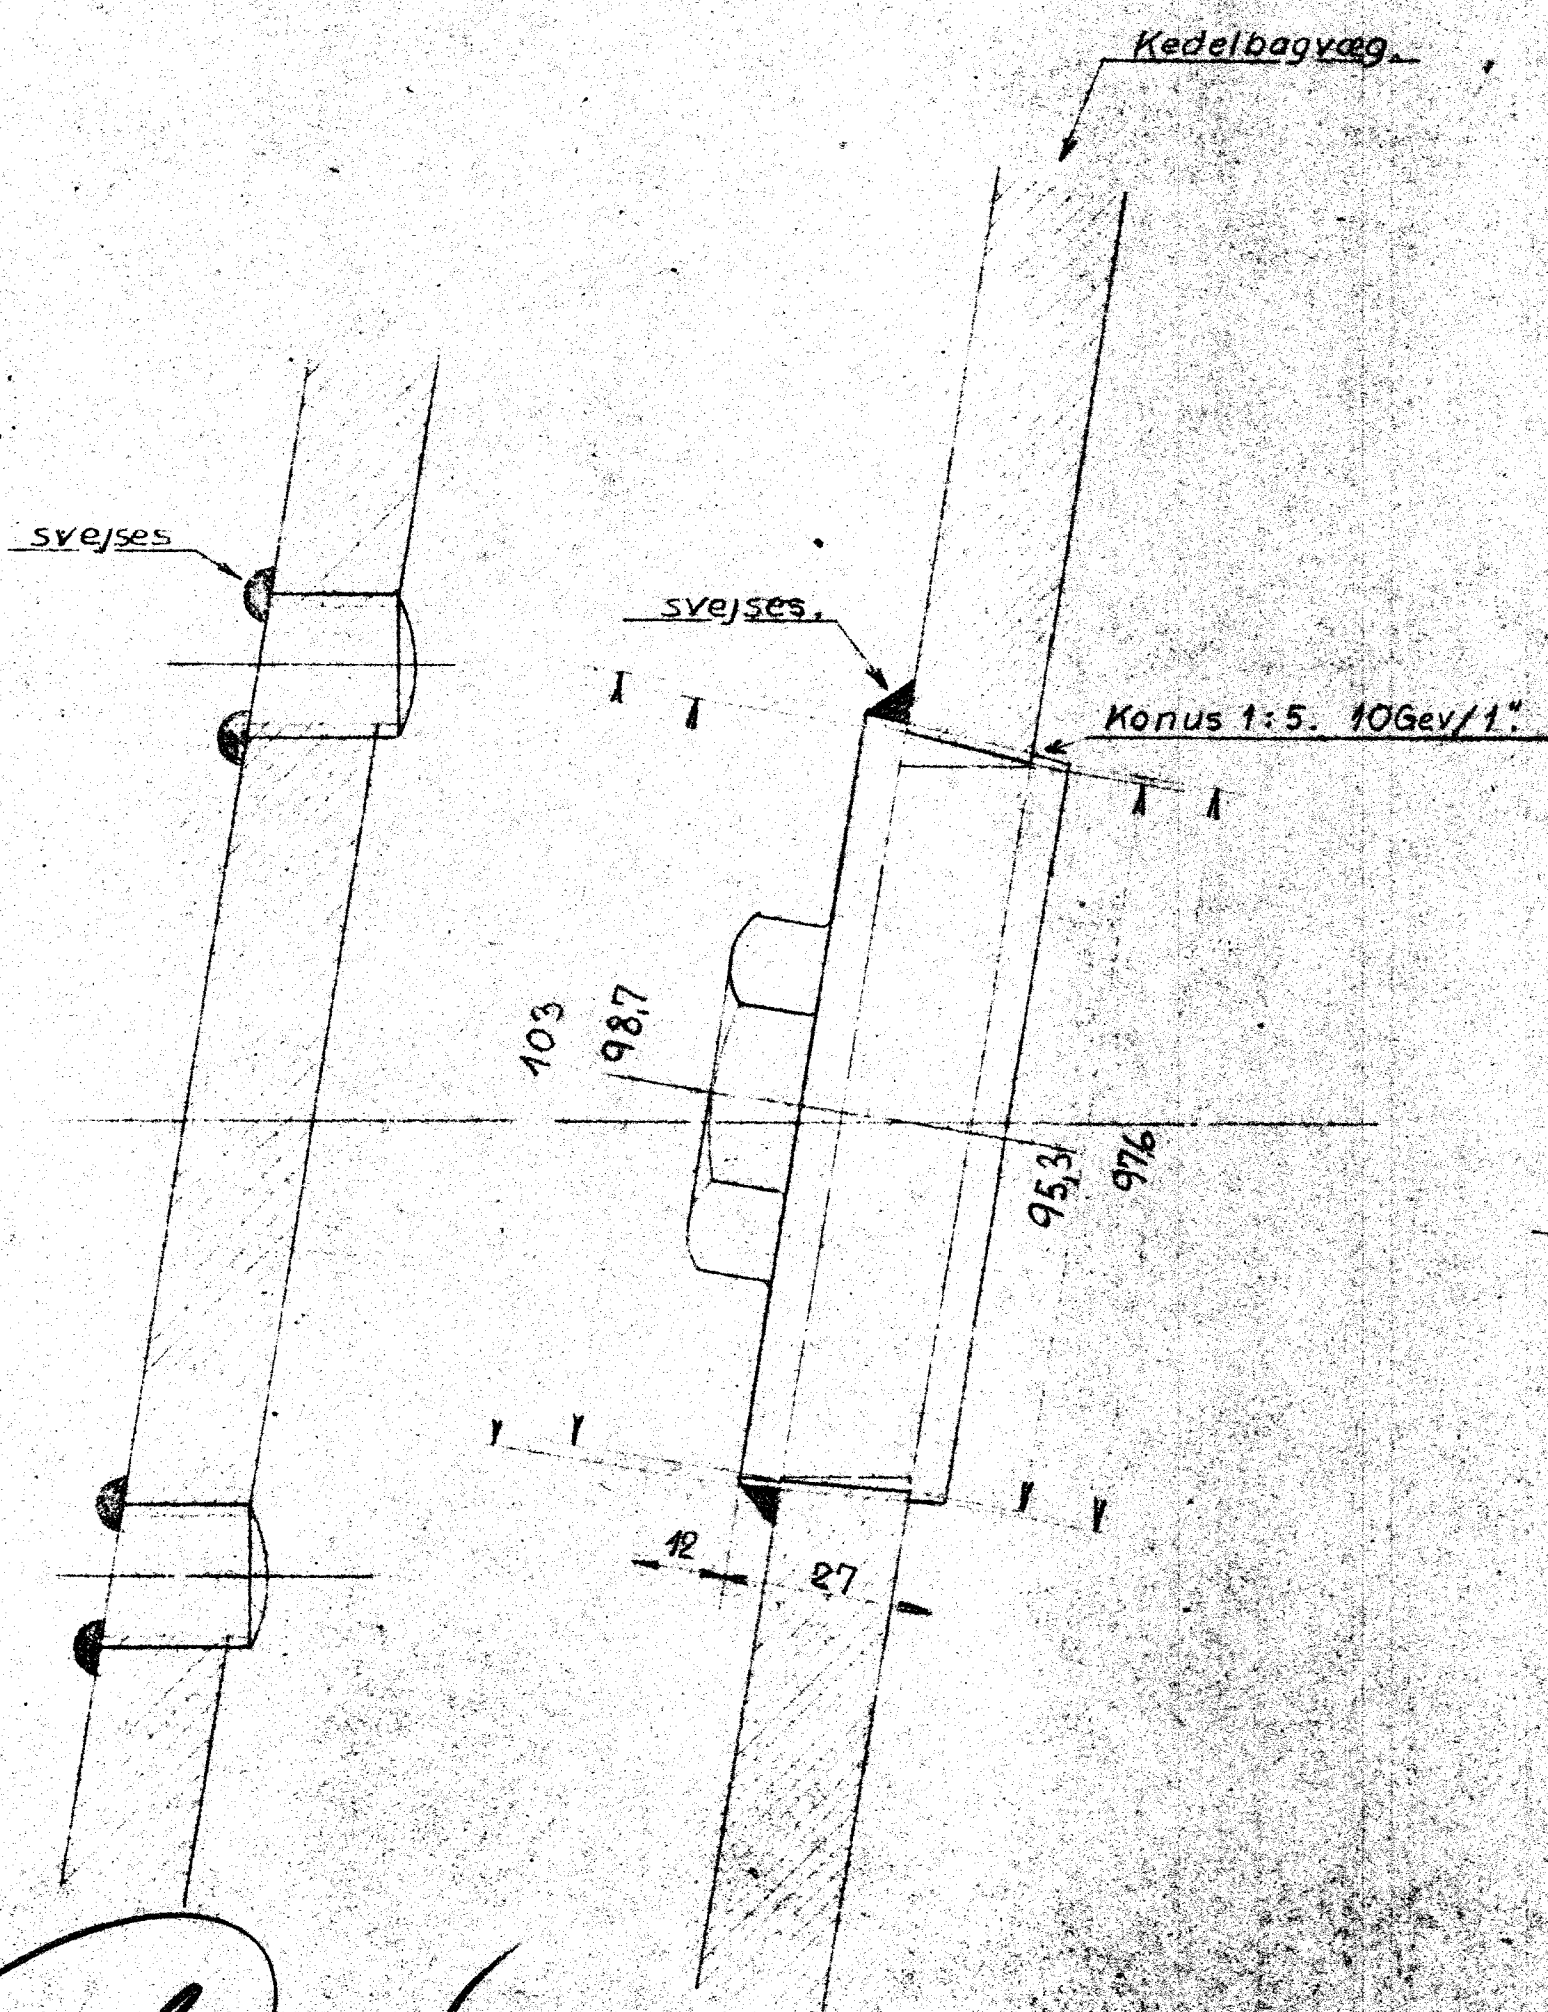

Opkrid 19/12 43

Ved S Reparation afmonteres Spildeværret og Hullerne i Kedelvægene proppes som vist

Forandringer:			
	De danske Statsbaner Maskinafdelingen		Maalestok 1:1
	Afmøntering af Spildeværret dampsrør fra Ejektor.		Tegn 5-11-49 Kalk Rev Godk
	Loko Litra H og R.		H. 14.a.