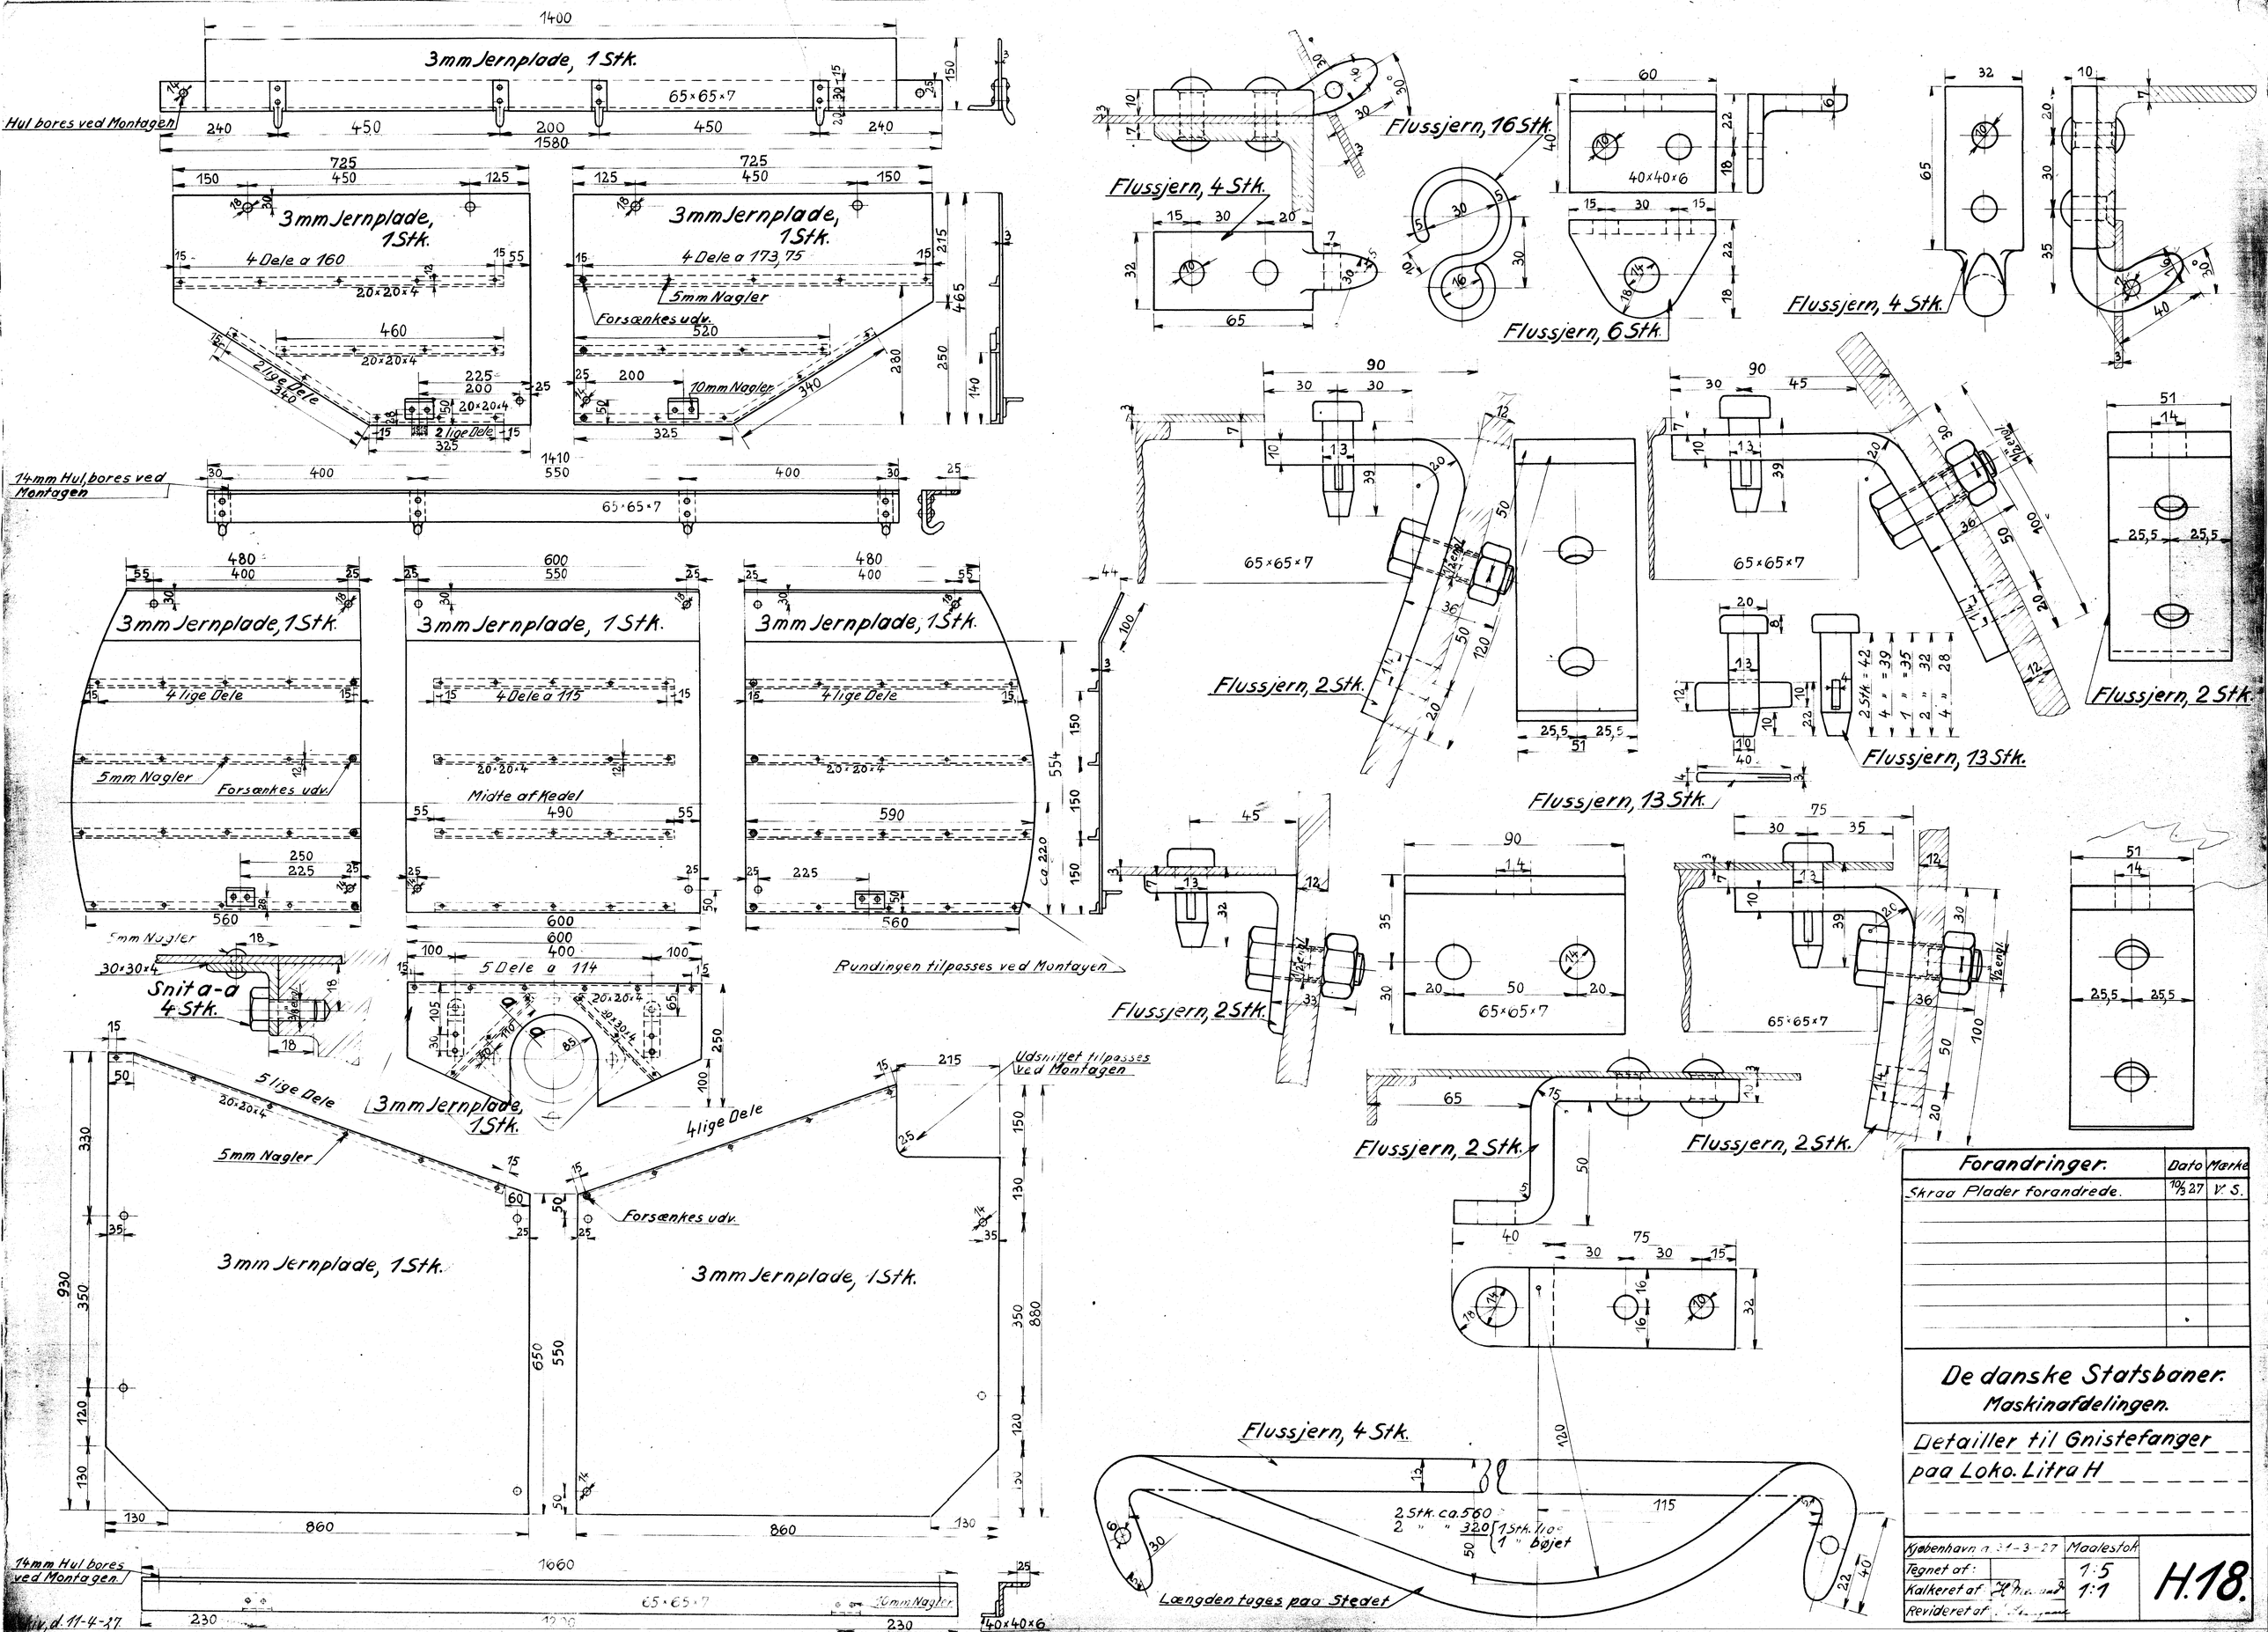

Forandringer.	Dato	Mærke
Skraa Plader forandrede.	10/3 27	V. S.

De danske Statsbaner.
Maskinafdelingen.

Detailler til Gnistefanger paa Loko. Litra H

Kjøbenhavn d. 31-3-27	Maalestok	
Tegnet af:	1:5	H.18.
Kalkeret af:	1:1	
Revideret af:		