Snit A-A

Snit B-B

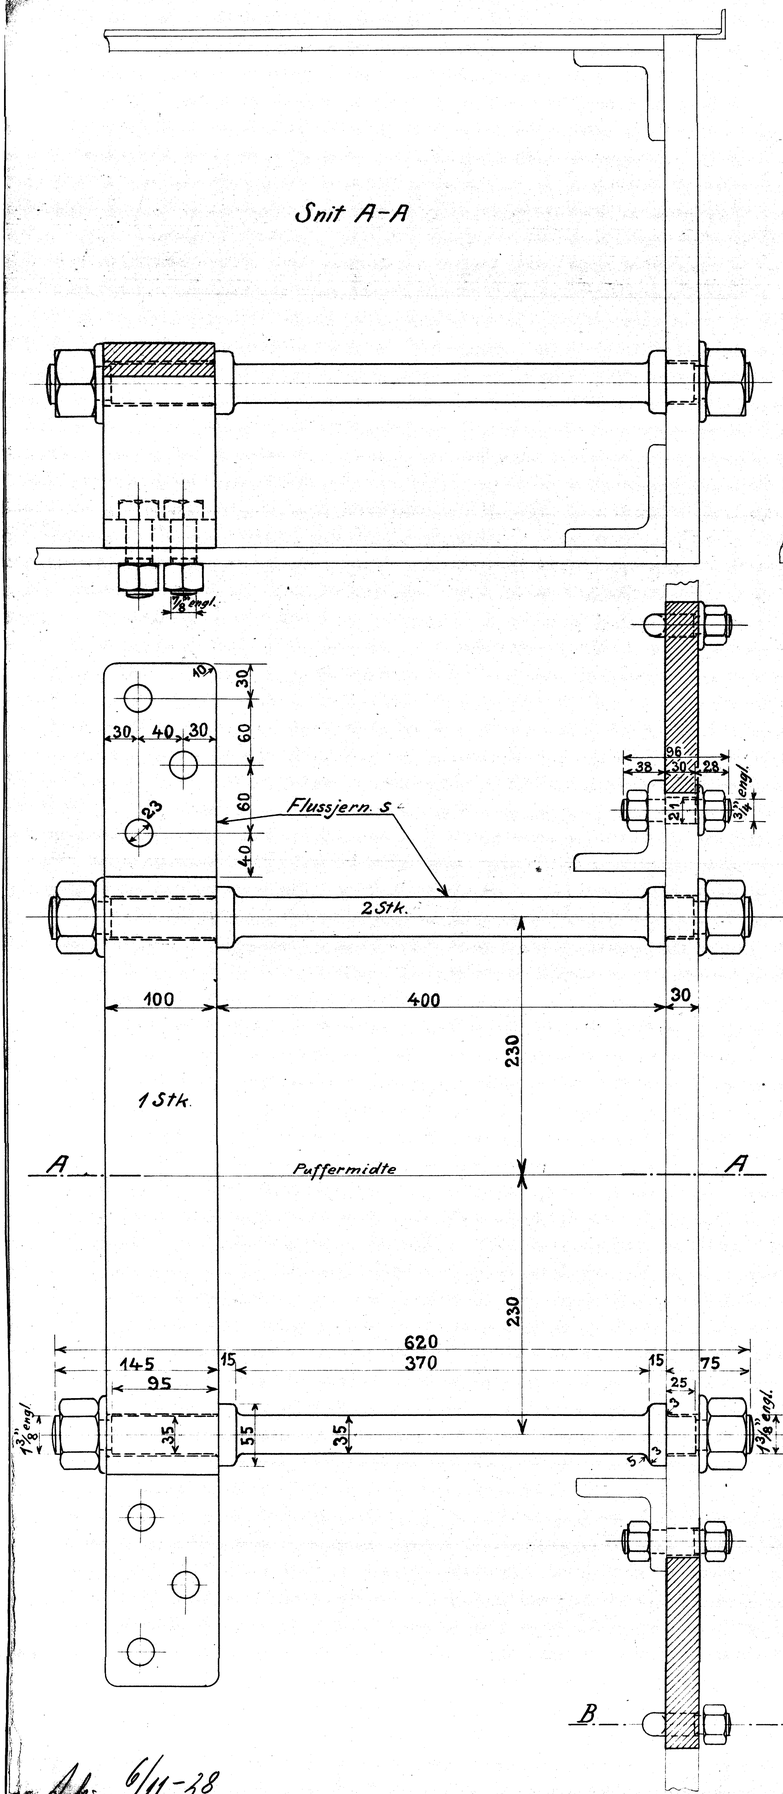

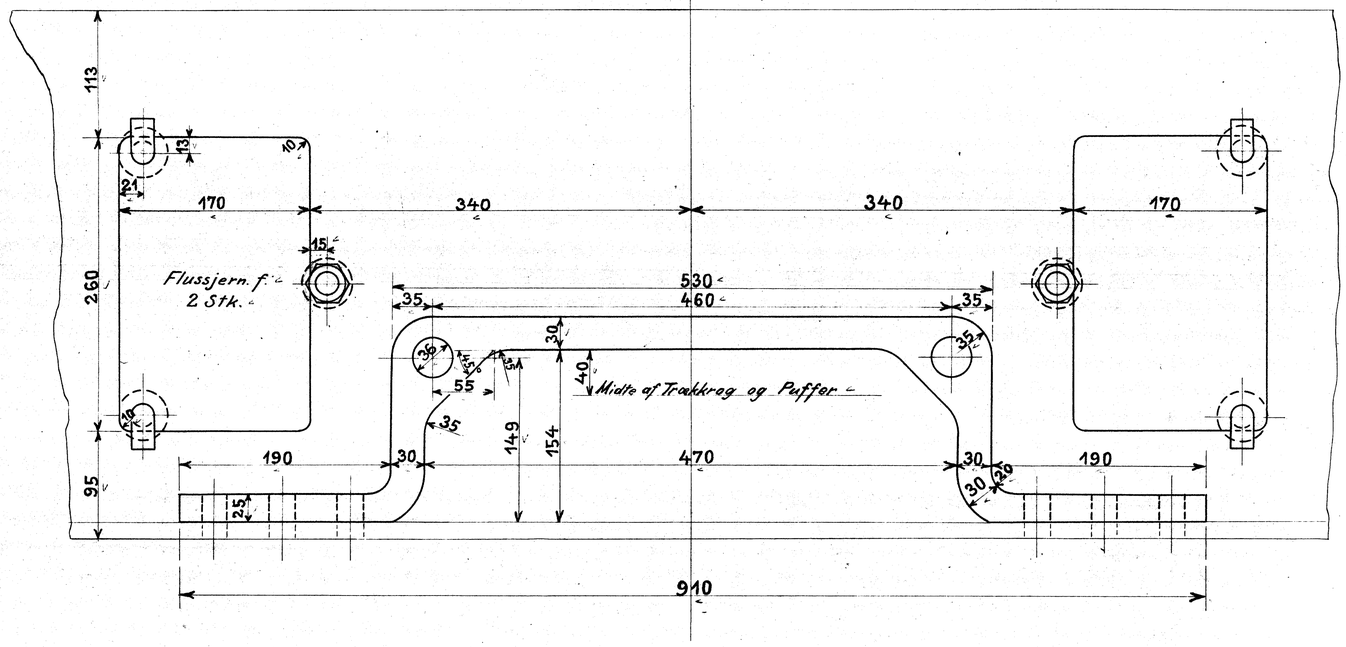

Forandringer	Dato.	Mærke

De danske Statsbaner
Maskinafdelingen.

Travers, Stag og Dækplade til Pufferplanken paa Loko. Litra H, H_{II}

Kjøbenhavn. 3/11 1928	Maalestok	H. 68 e.
tegnet.	2:5	
kalkeret. Alb.Jl.		
revideret. V.Sk.		

Arkiv 6/11-28