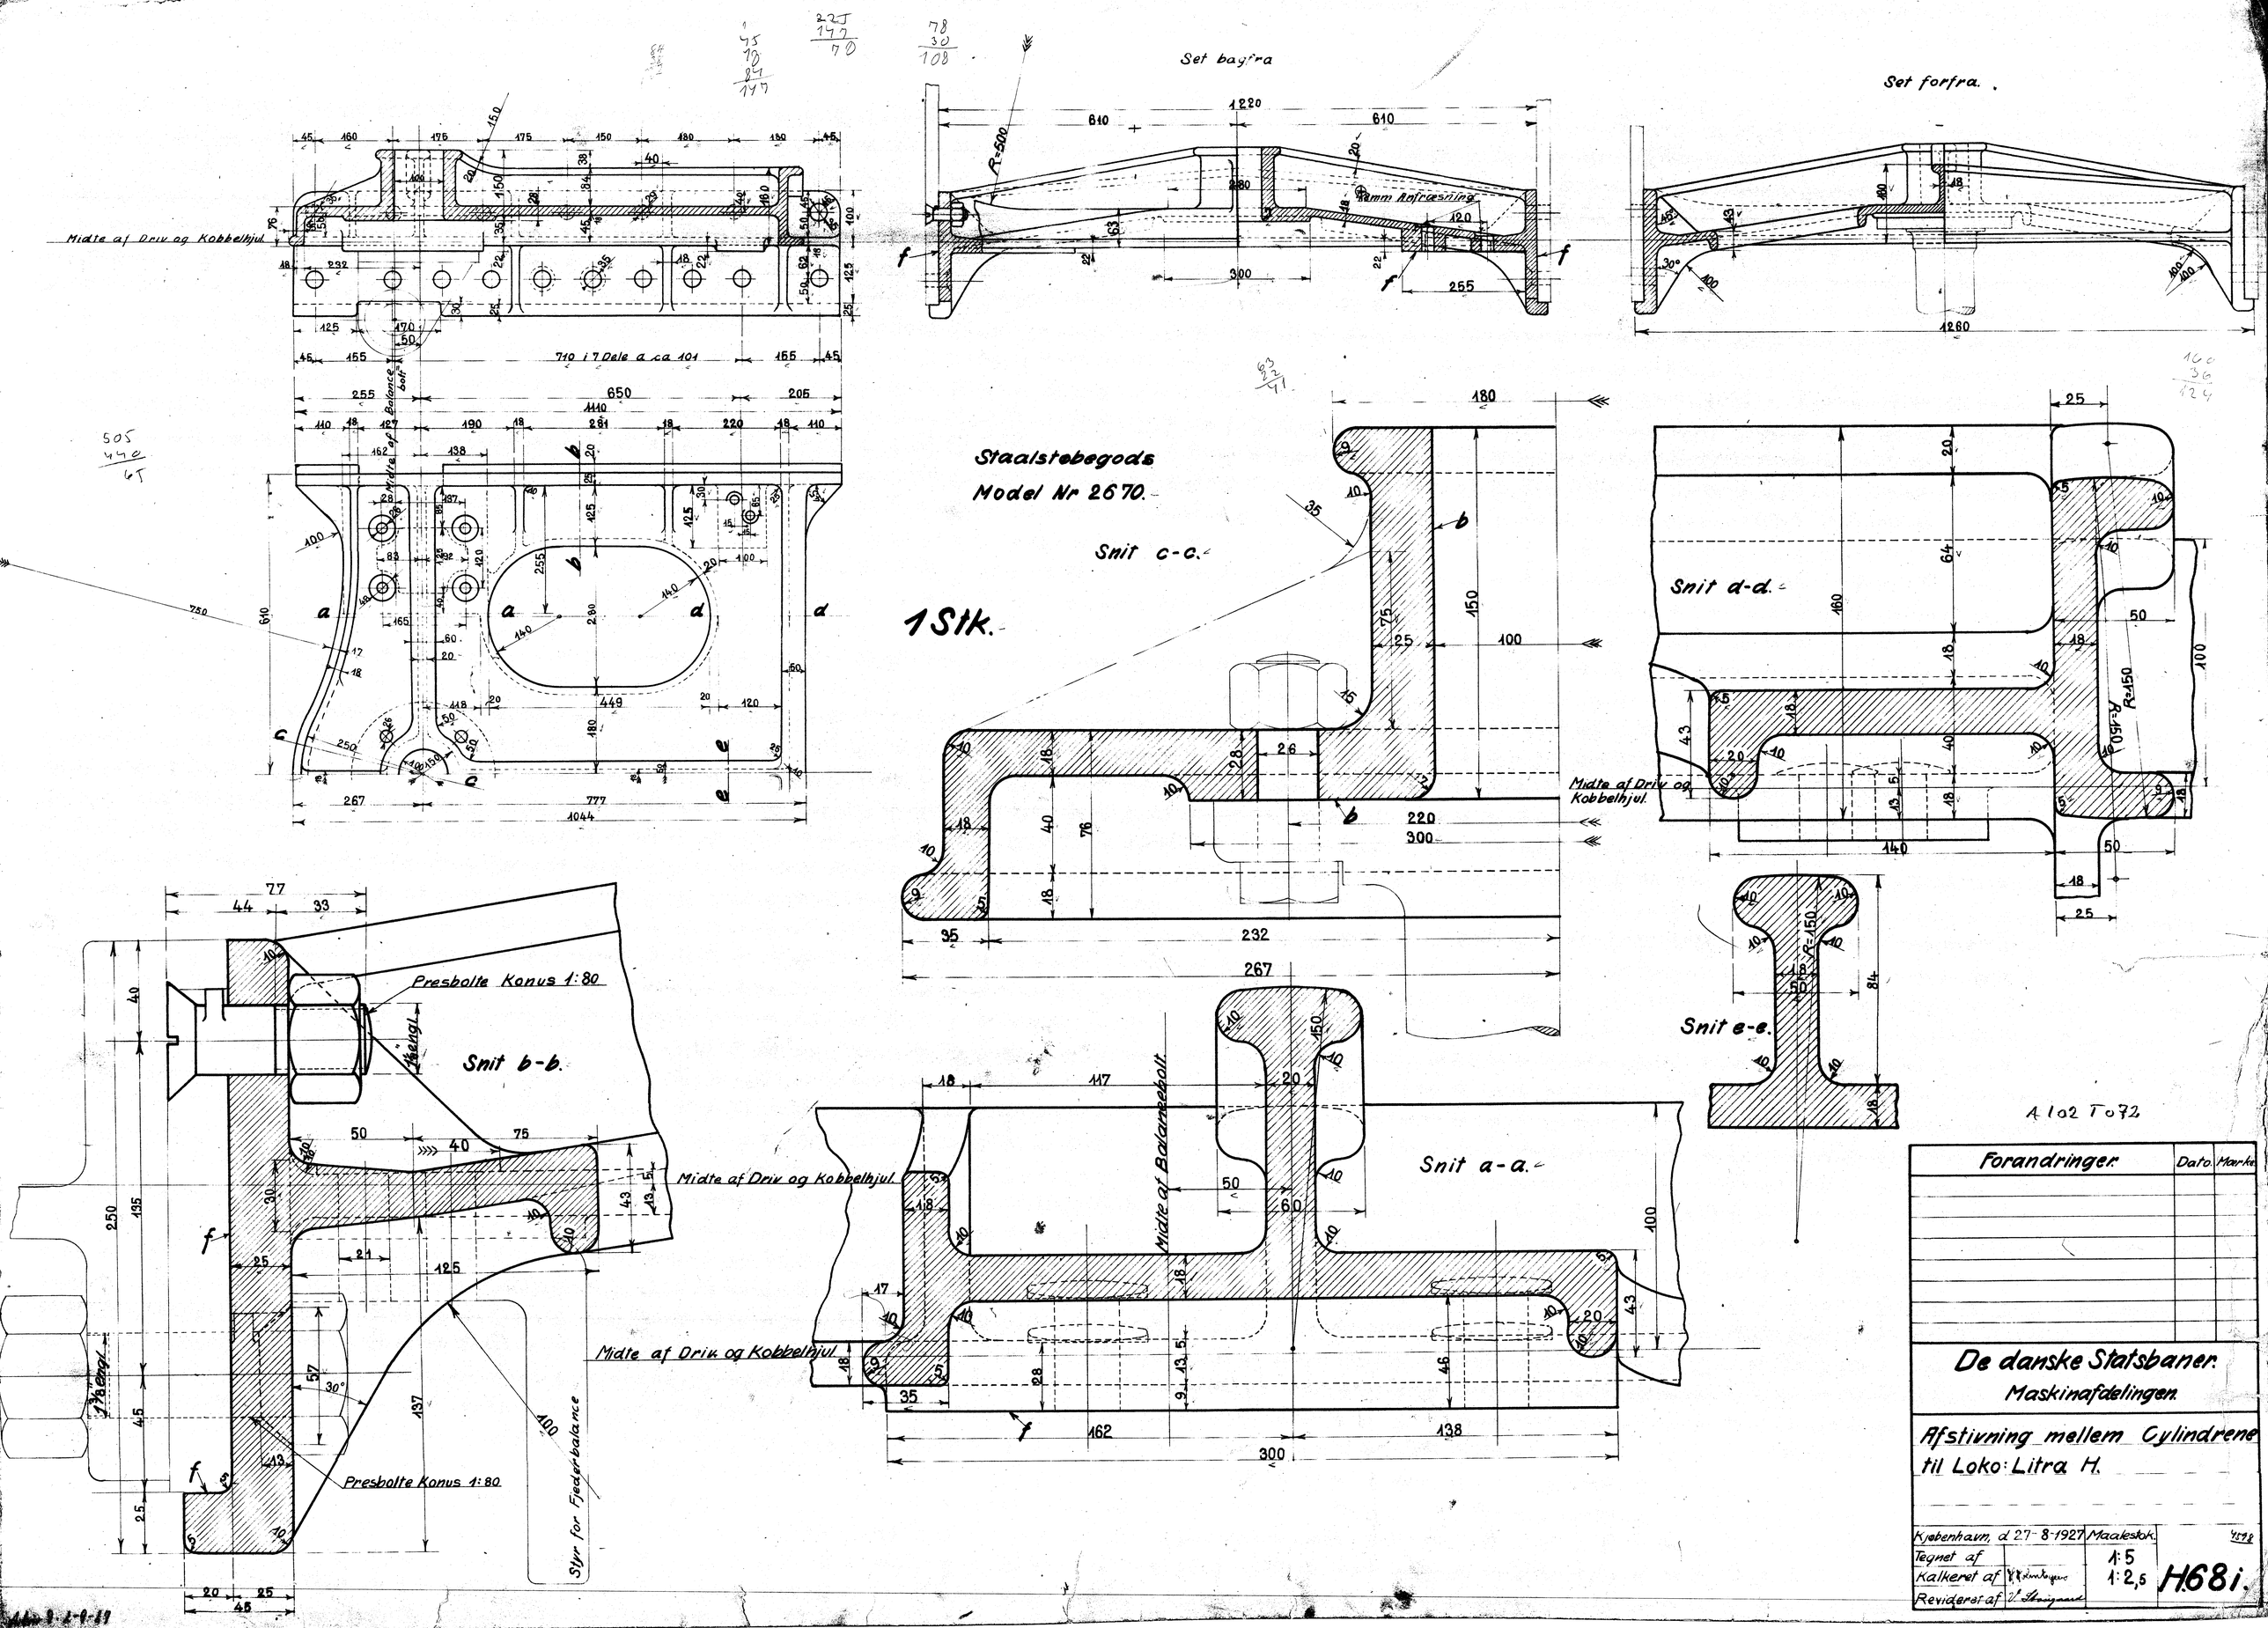

Forandringer	Dato	Mærke

De danske Statsbaner.
Maskinafdelingen.

Afstivning mellem Cylindrene til Loko: Litra H.

Kjøbenhavn, d 27-8-1927	Maalestok		4598
Tegnet af		1:5	
Kalkeret af		1:2,5	H.68i.
Revideret af			