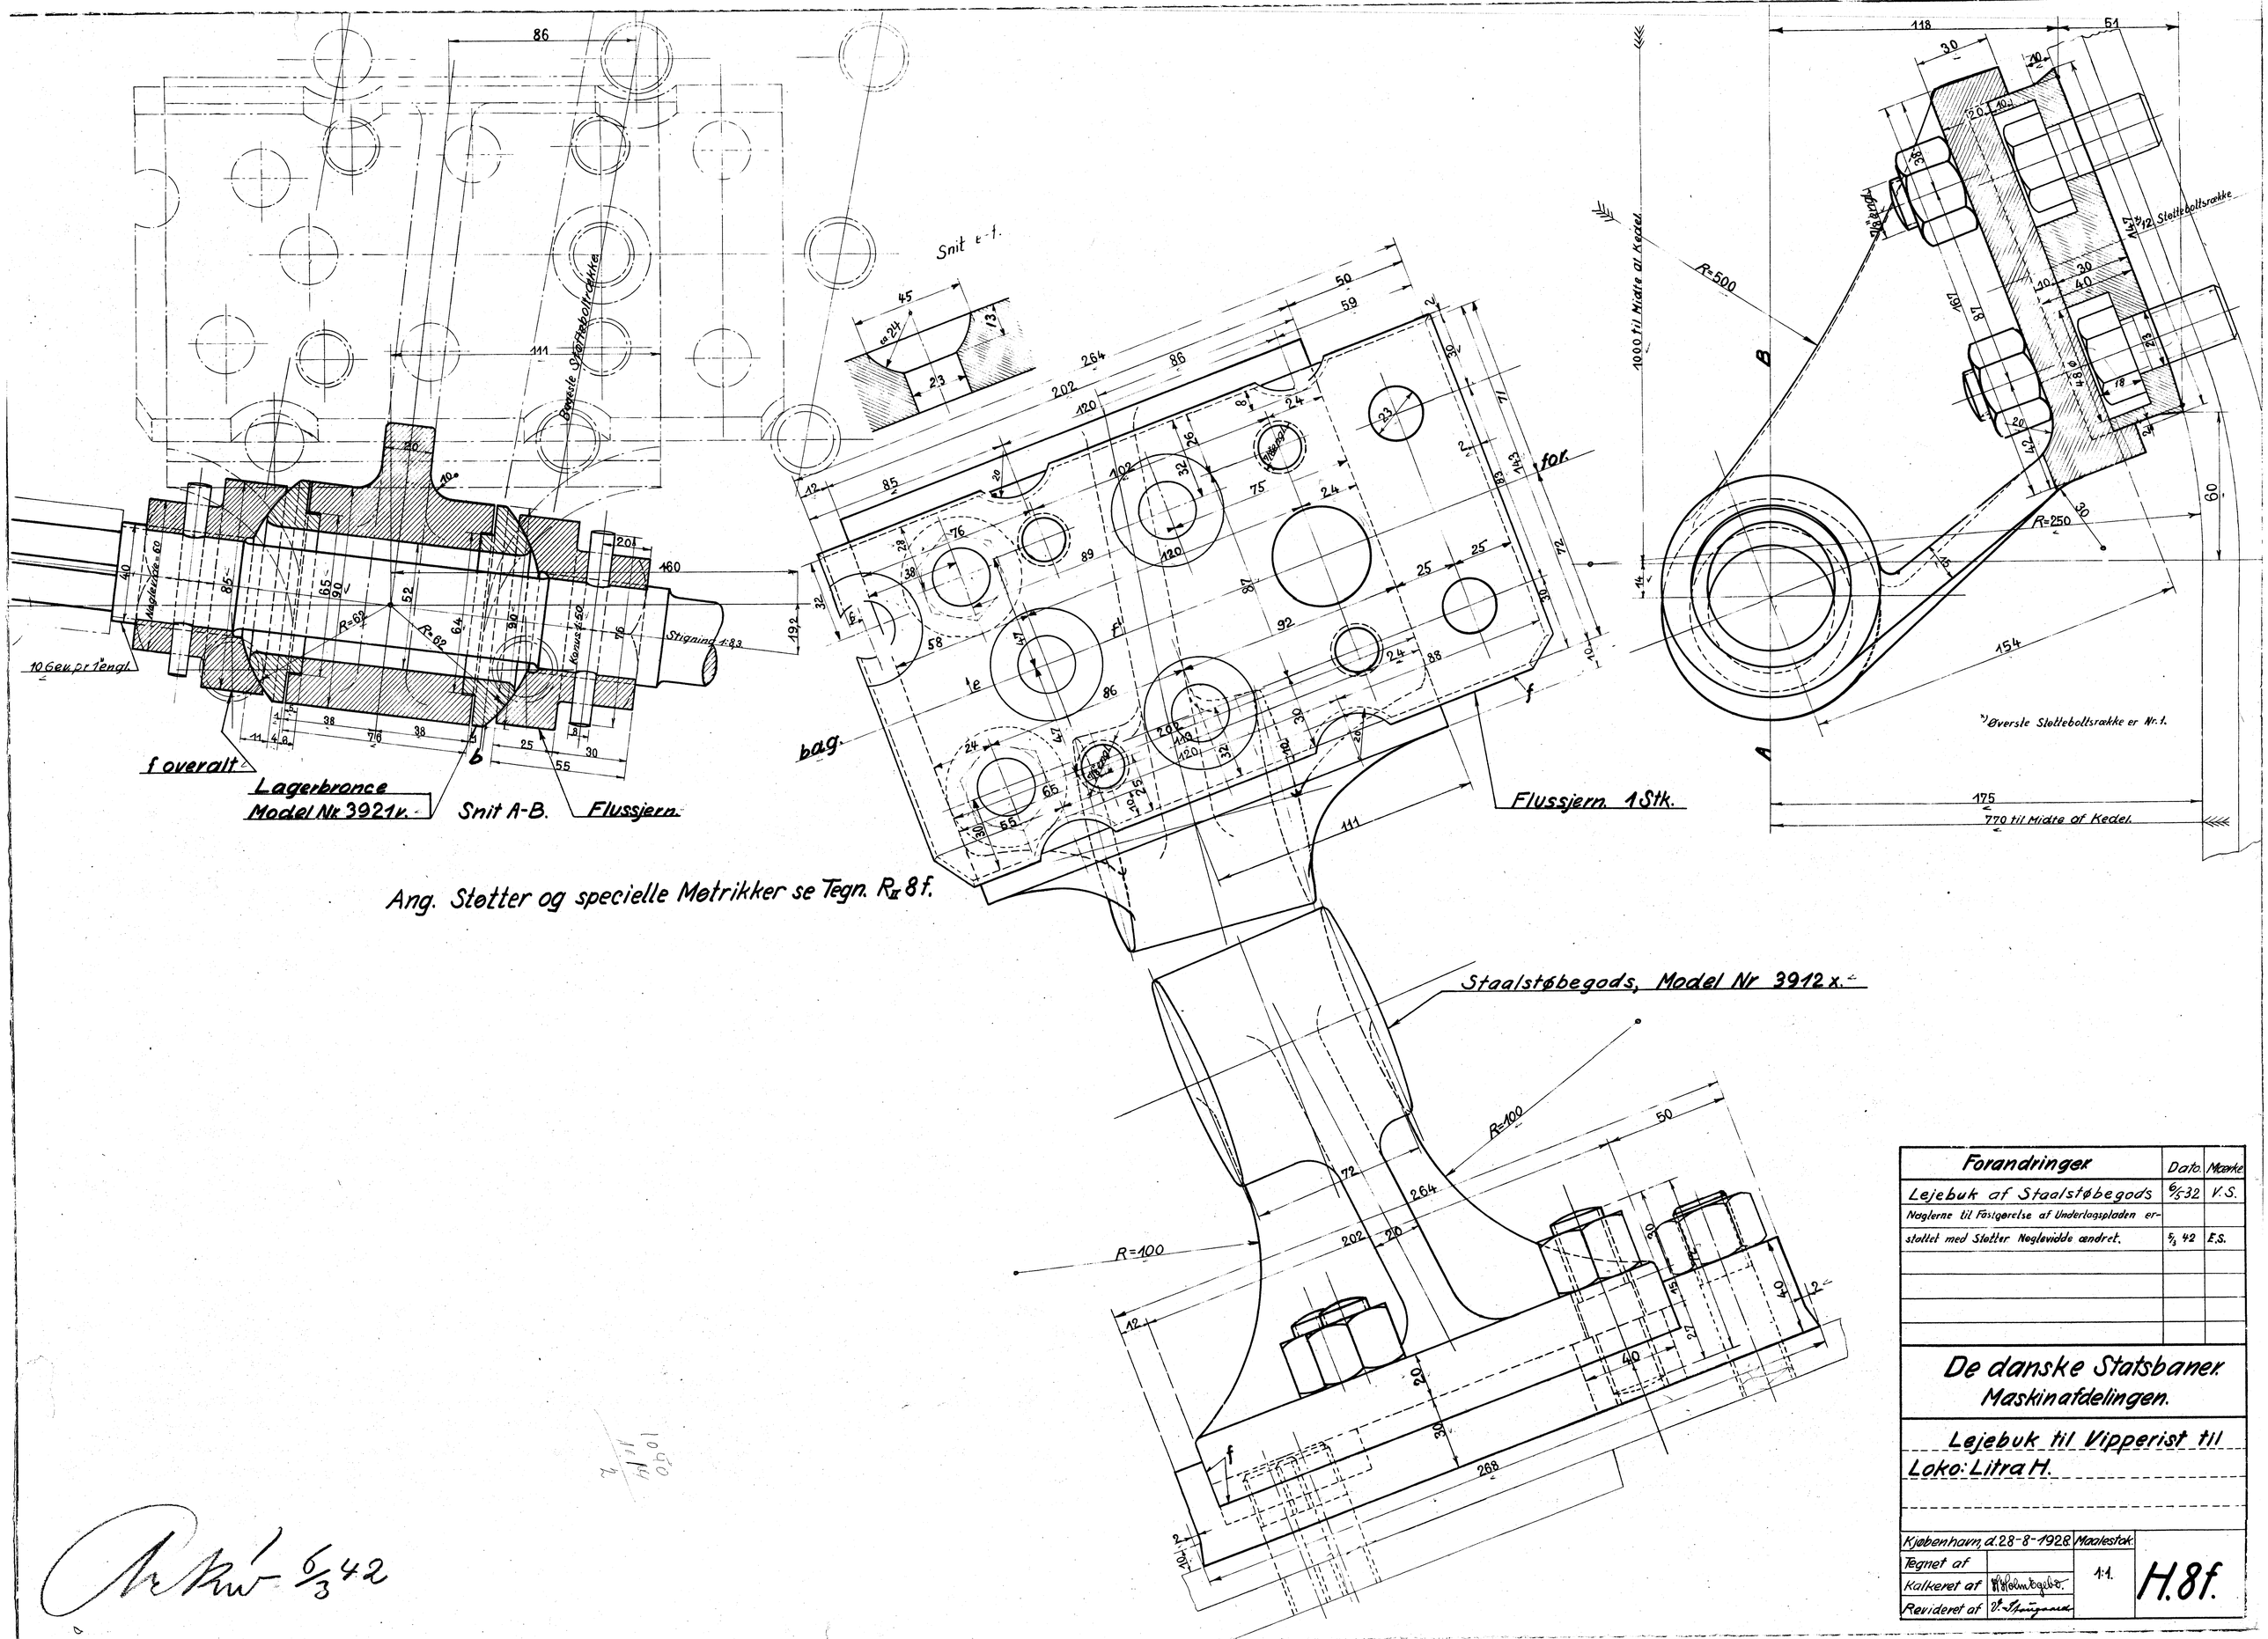

Forandringer	Dato.	Mærke
Lejebuk af Staalstøbegods	6/5 32	V.S.
Naglerne til Fastgørelse af Underlagspladen erstattet med Støtter Naglevidde ændret.	5/3 42	E.S.

De danske Statsbaner.
Maskinafdelingen.

Lejebuk til Vipperist til Loko: Litra H.

Kjøbenhavn, d. 28-8-1928.		Maalestok.	H.8f.
Tegnet af		1:1.	
Kalkeret af	H. Holm Egebo.		
Revideret af	V. Stougaard		

1050
11/4
2

6/3 42