
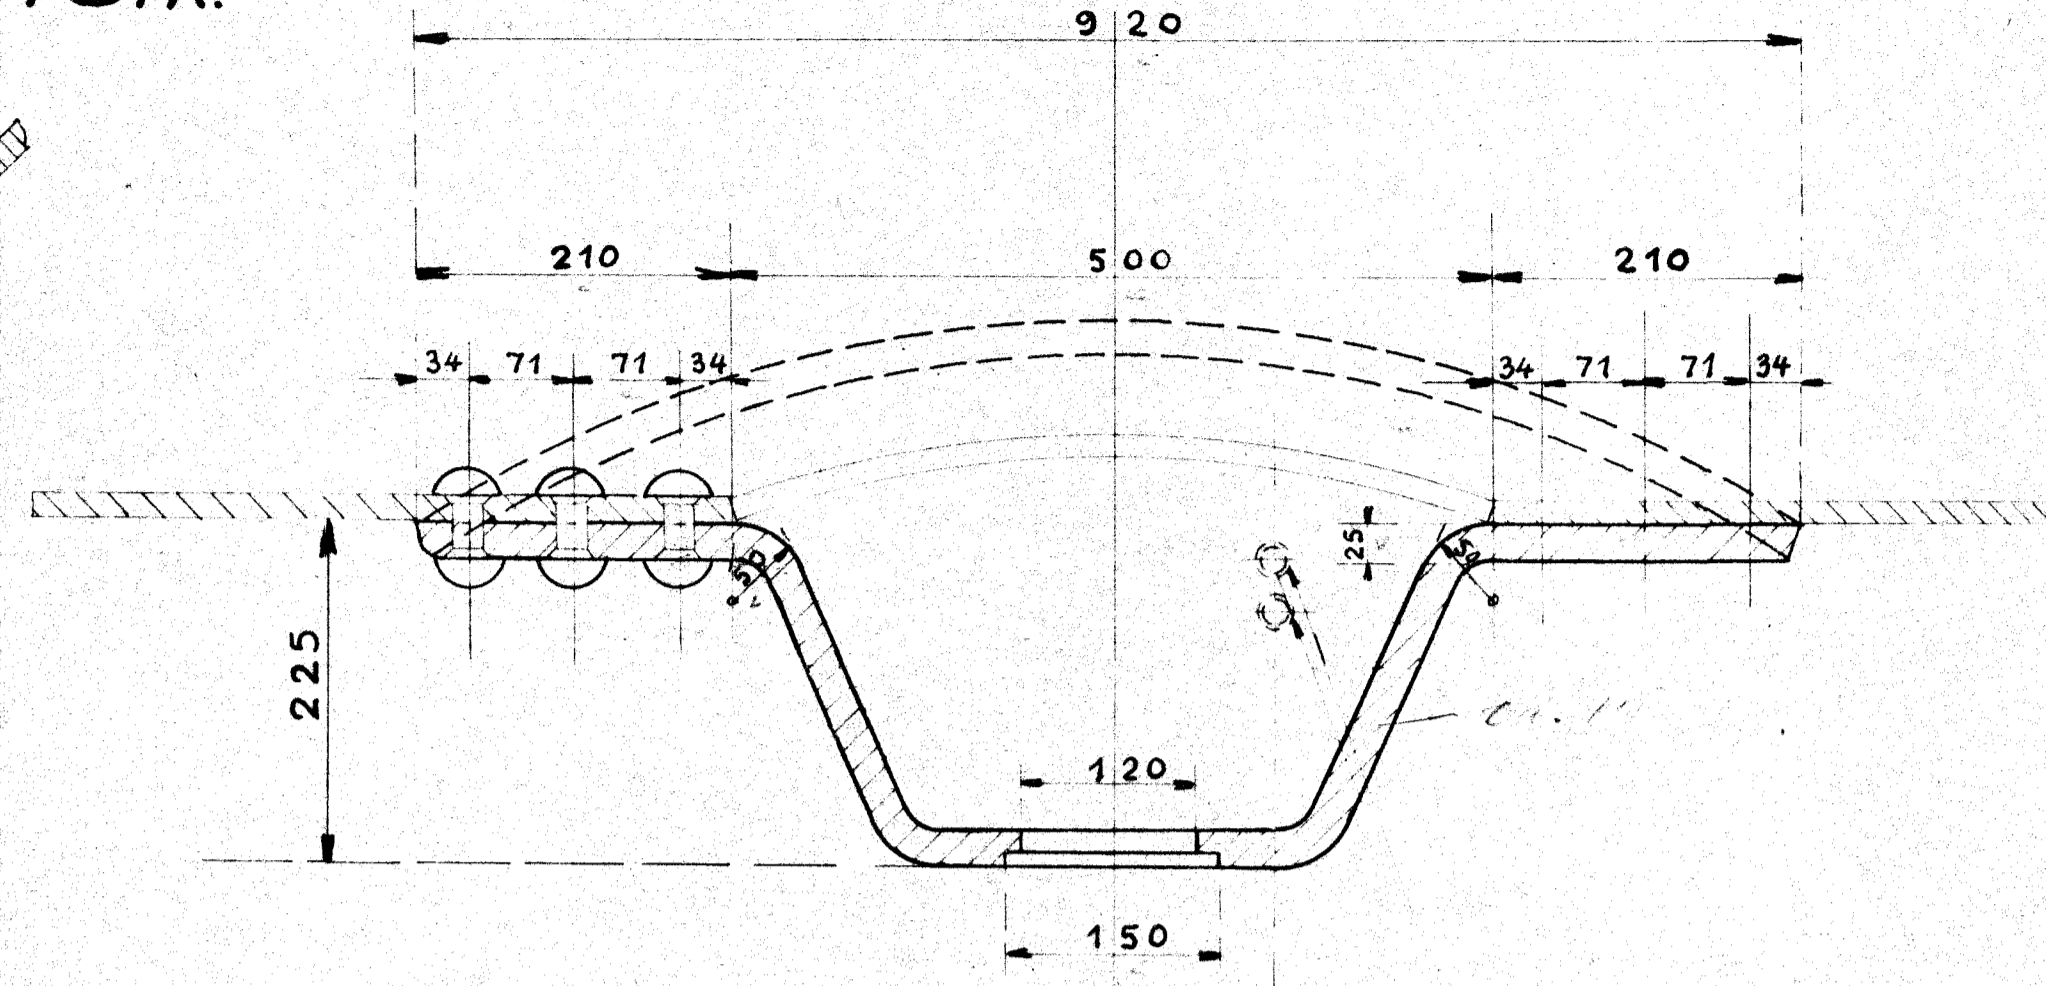


Flussjern (Kvalitet: Feuerblech).



1 Stk.

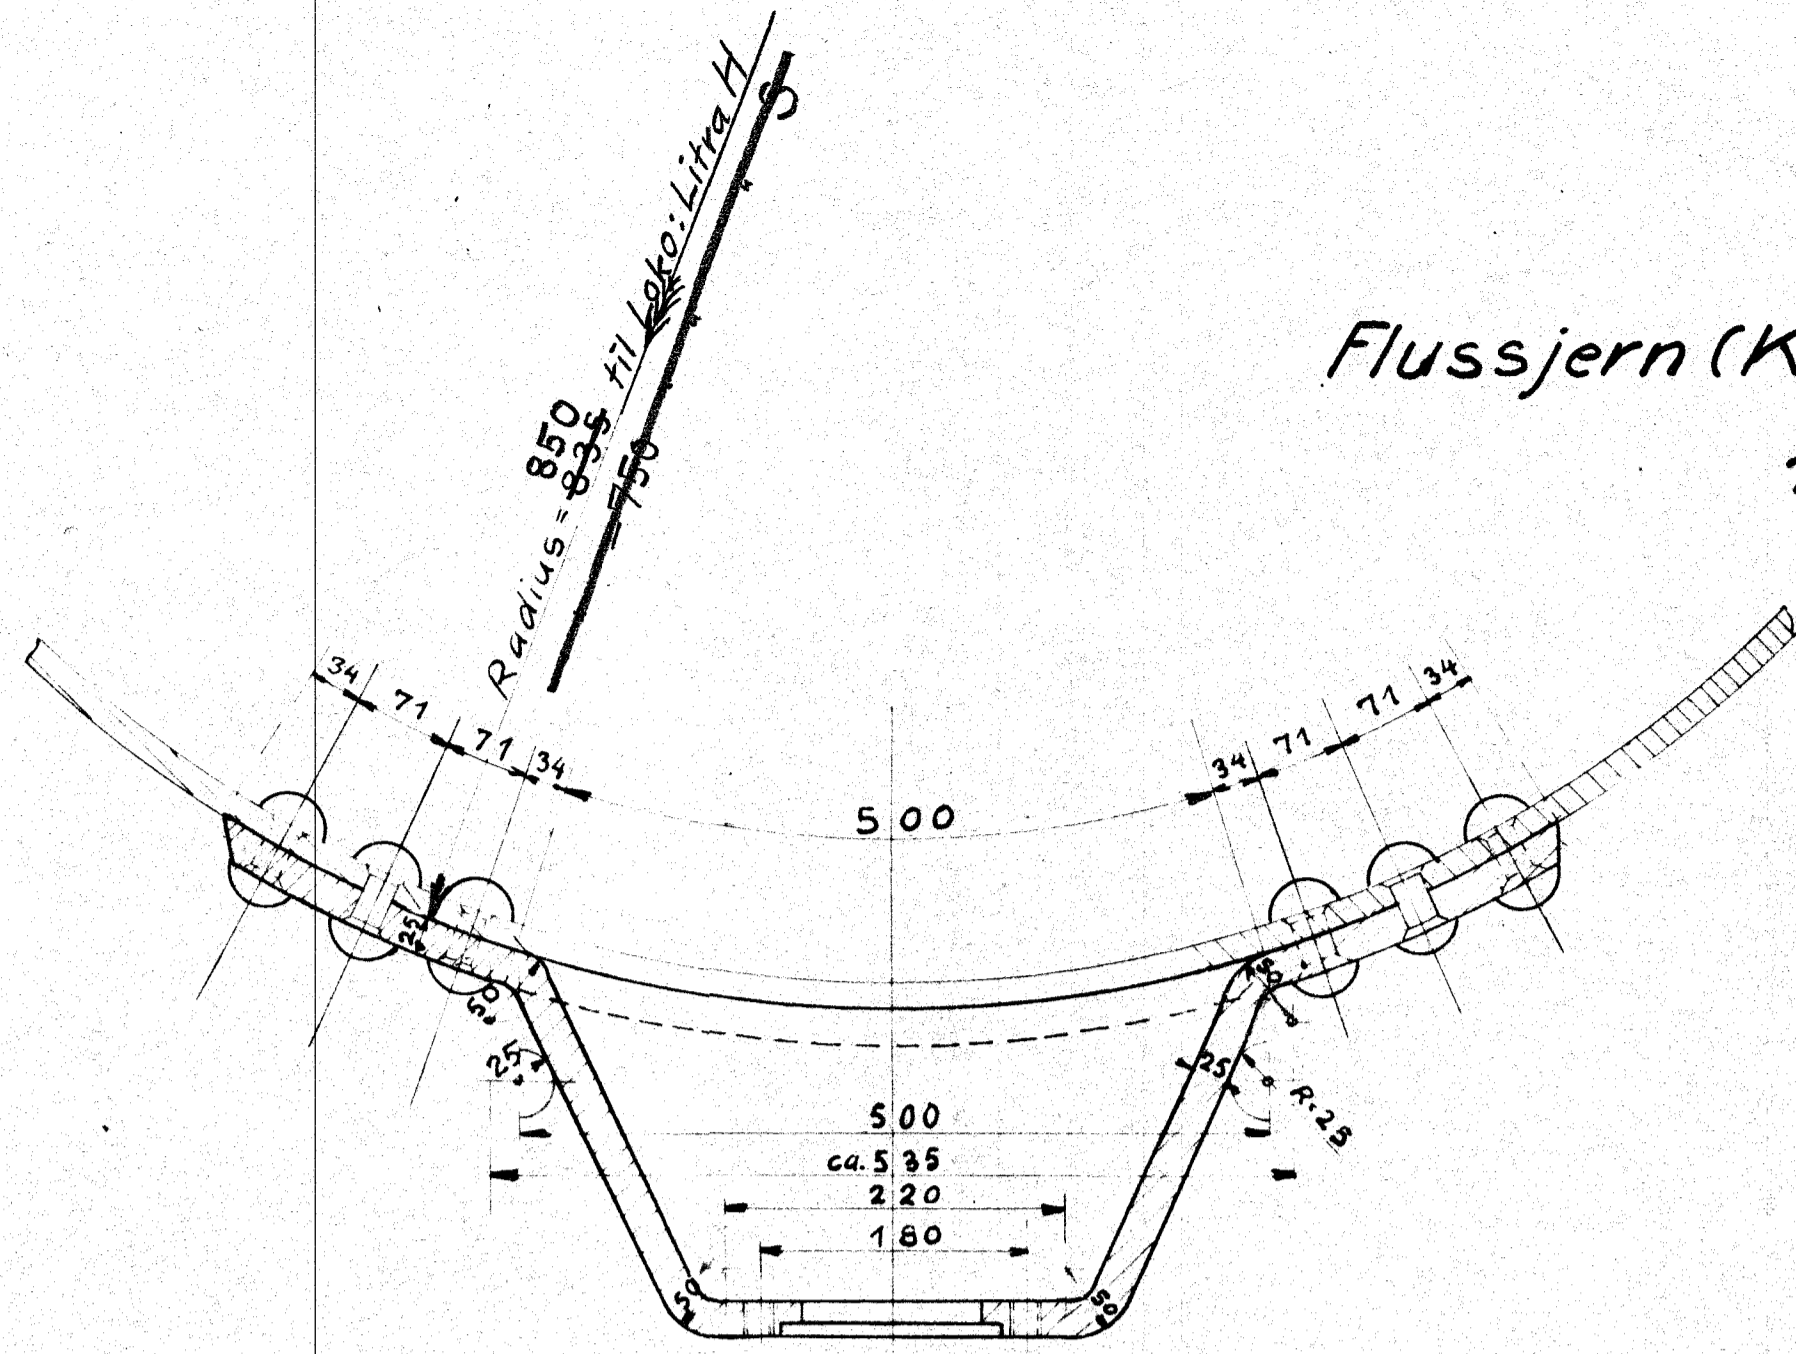

Dette Billede viser Flangen udfoldet
i plan Tilstand.

Huller til Befæstigelse af Vinkel for Trækbaand til Kedelbeklædning paa Litra H.

500
34
34
568
71
71
710
71
71
852

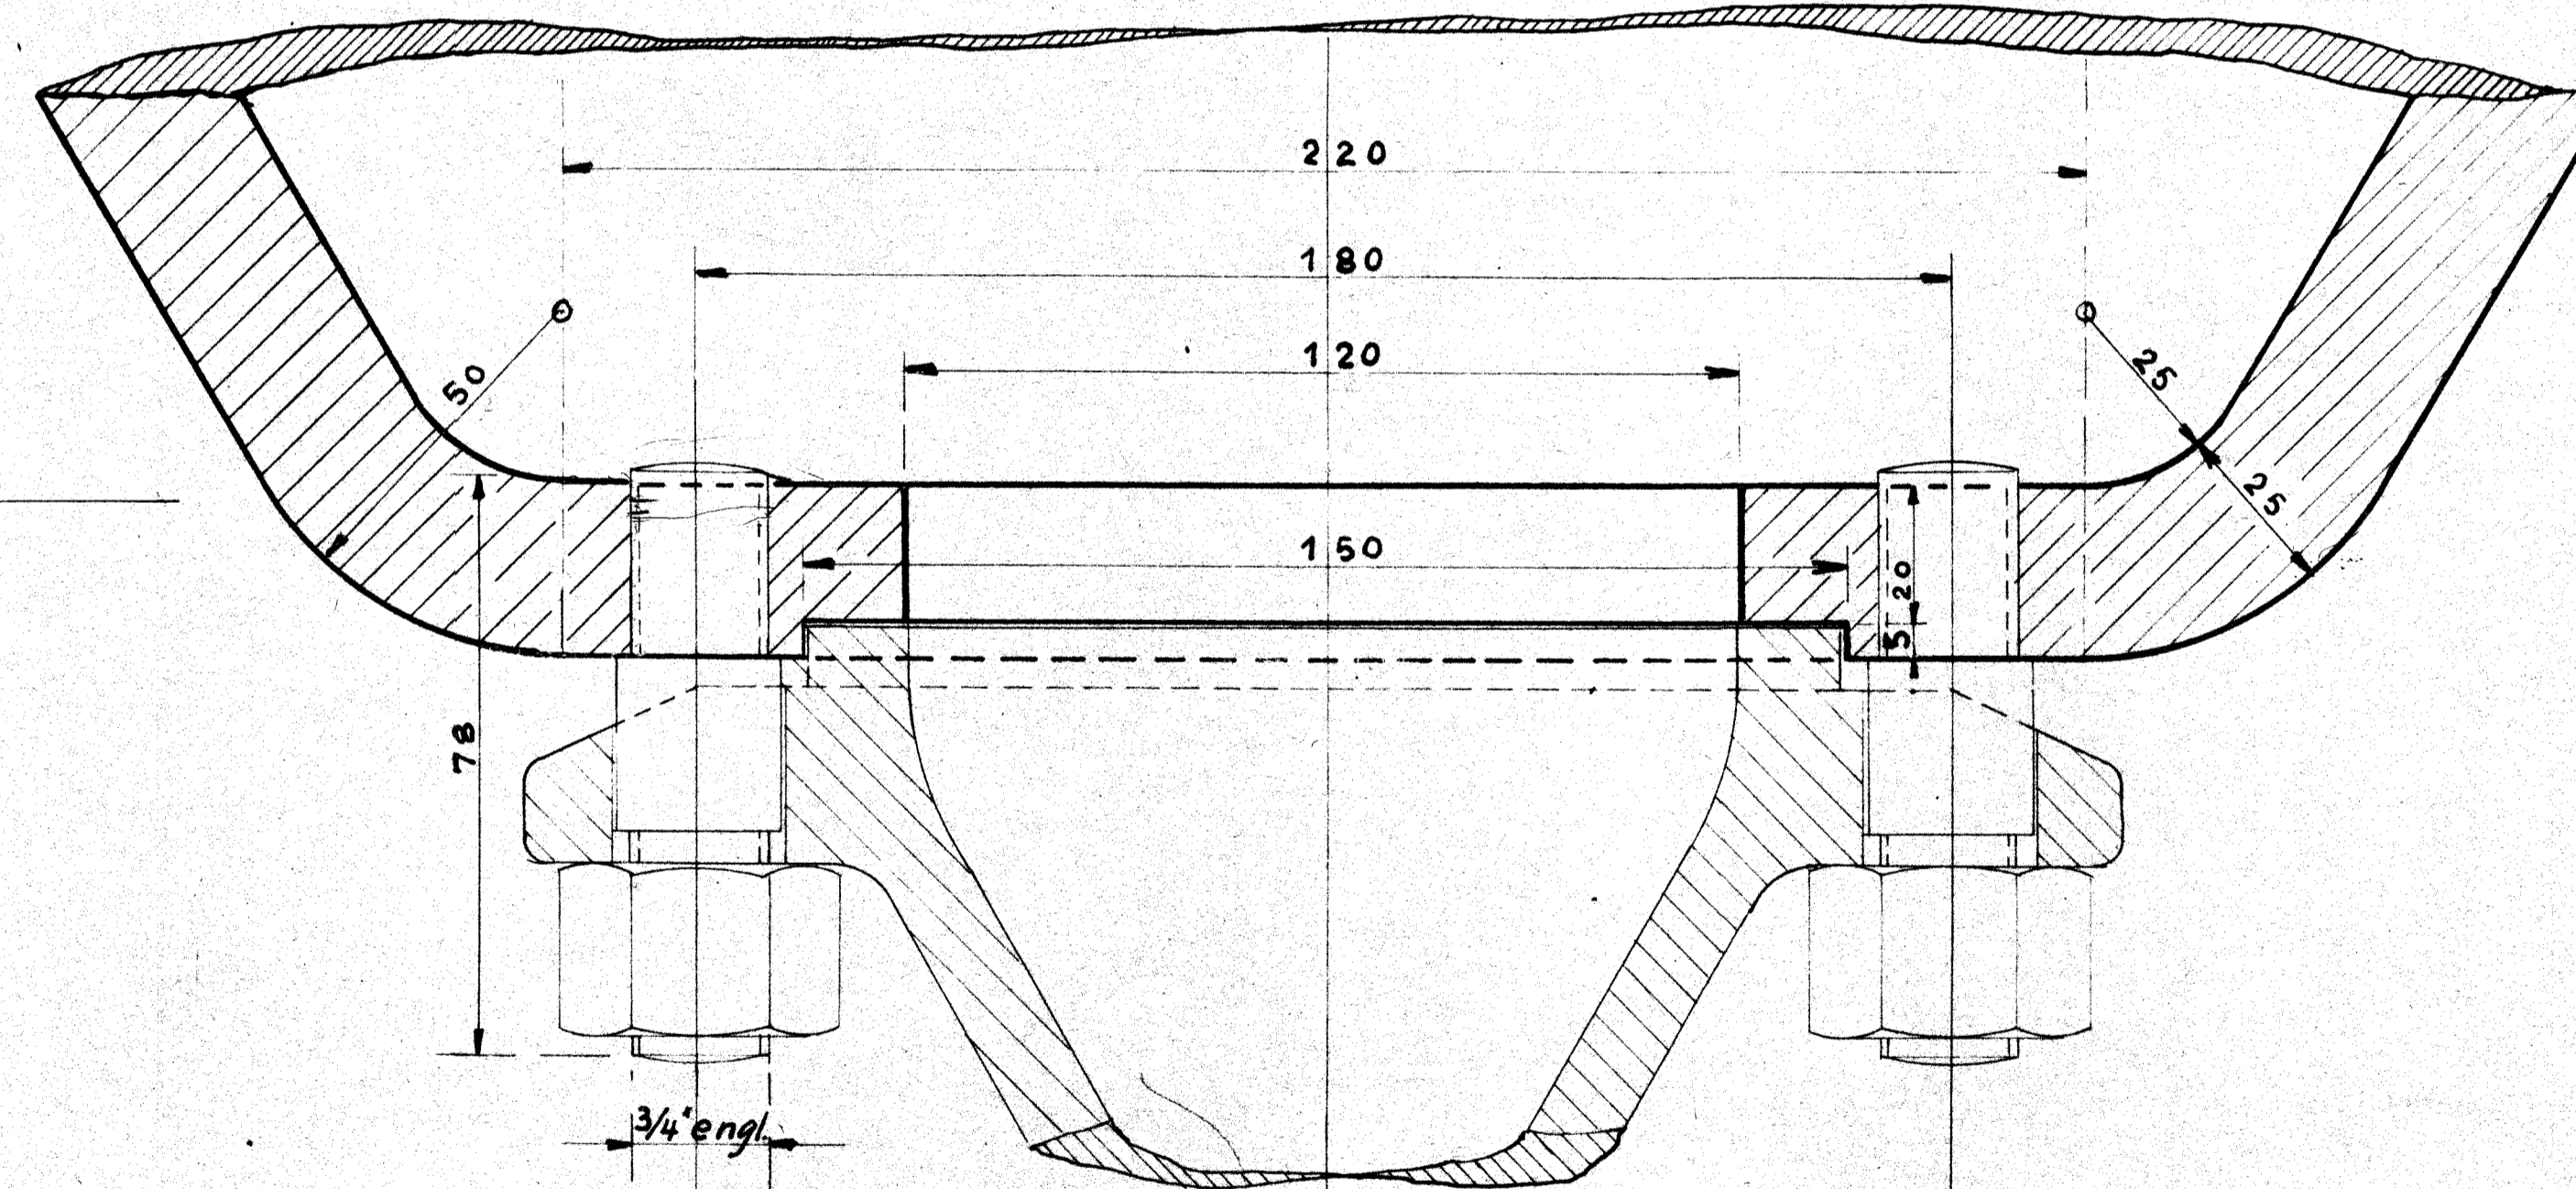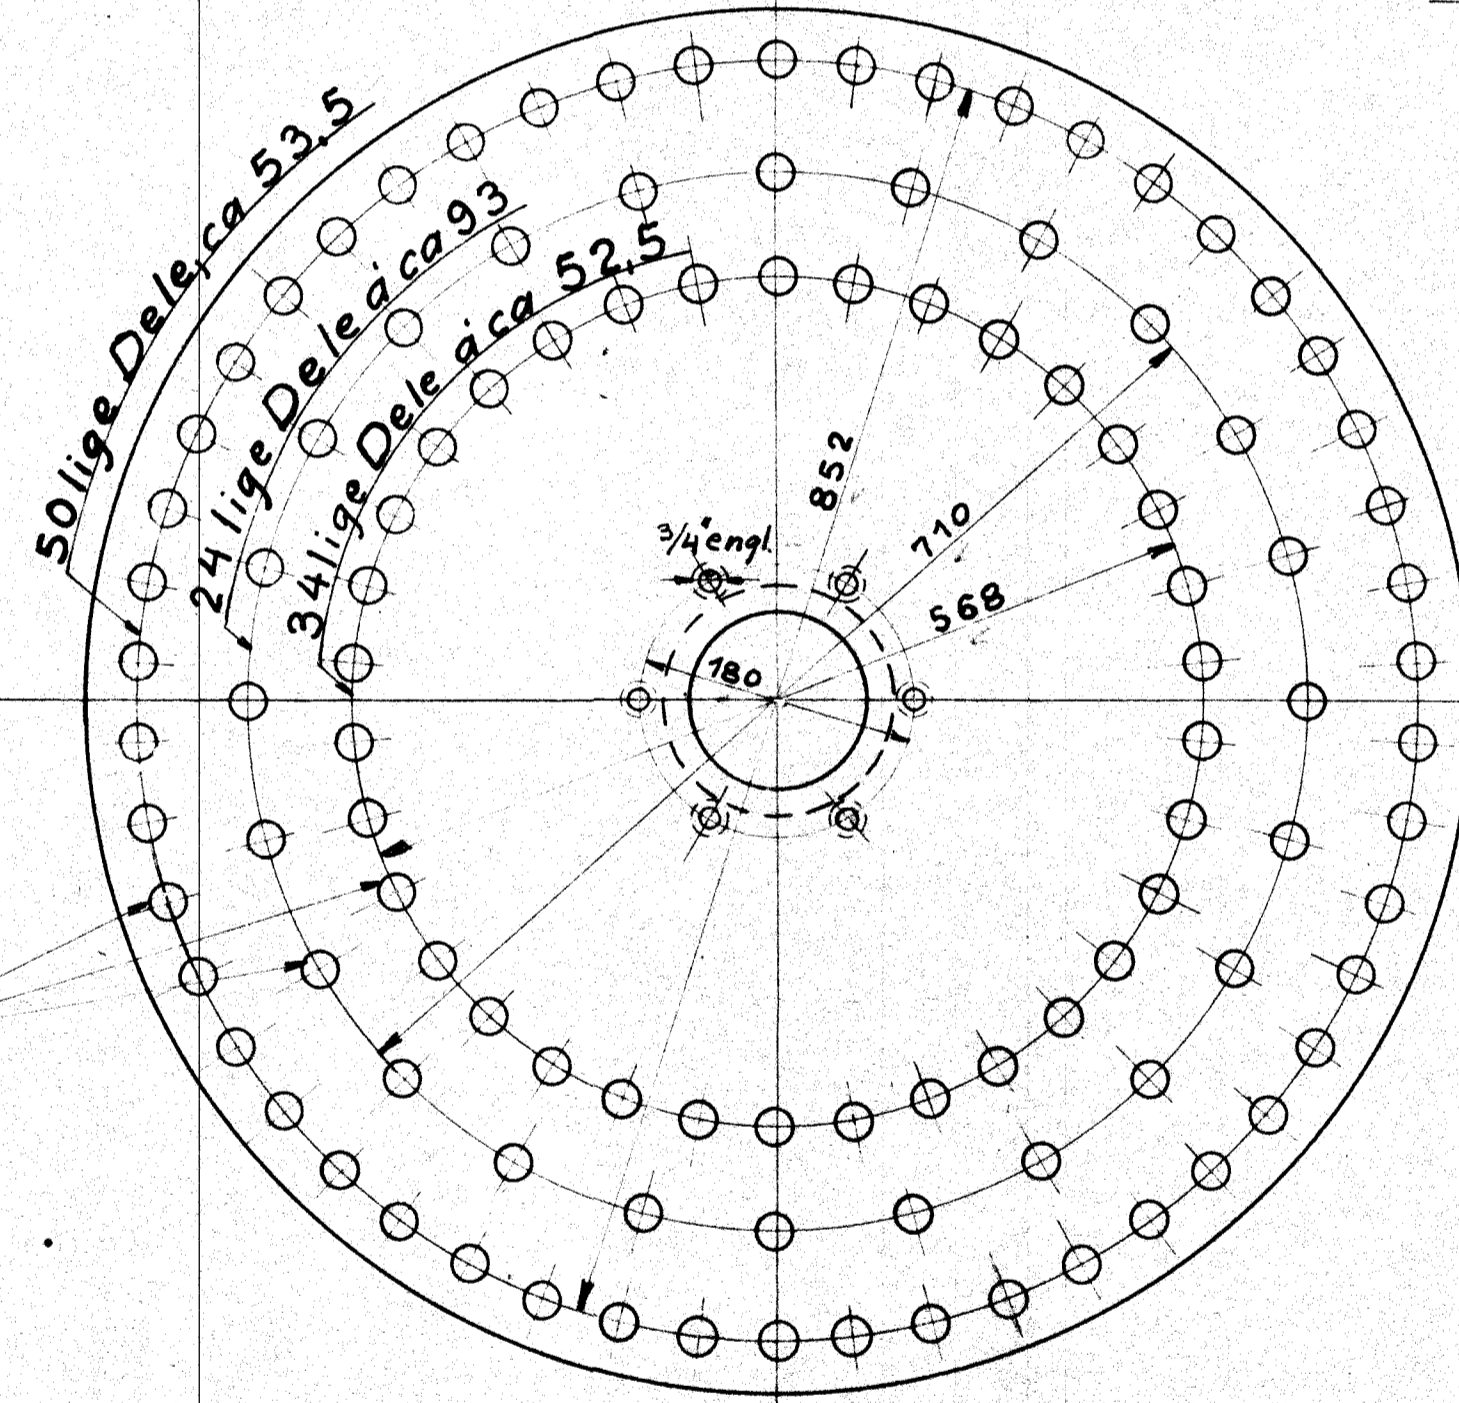

23m-n Nagler.

Forandringer.	Dato	Mærke
Litra S tilføjet	1/1 32	V.S.
Atter slettet	27/1 38	V.S.
Bemærkning vedr. det vordende Billede indført	27/1 41	E.S.

De danske Statsbaner.
Maskinafdelingen.

Slamsamler til Fødevands-
rensers paa Loko: Litra H, S. 113

Kjøbenhavn d. 2-6-28	Maalestok	
Teget af	1:5	
Kalderet af: Stalsbolameter	1:1	H9e
Revideret af: V. Stjern		