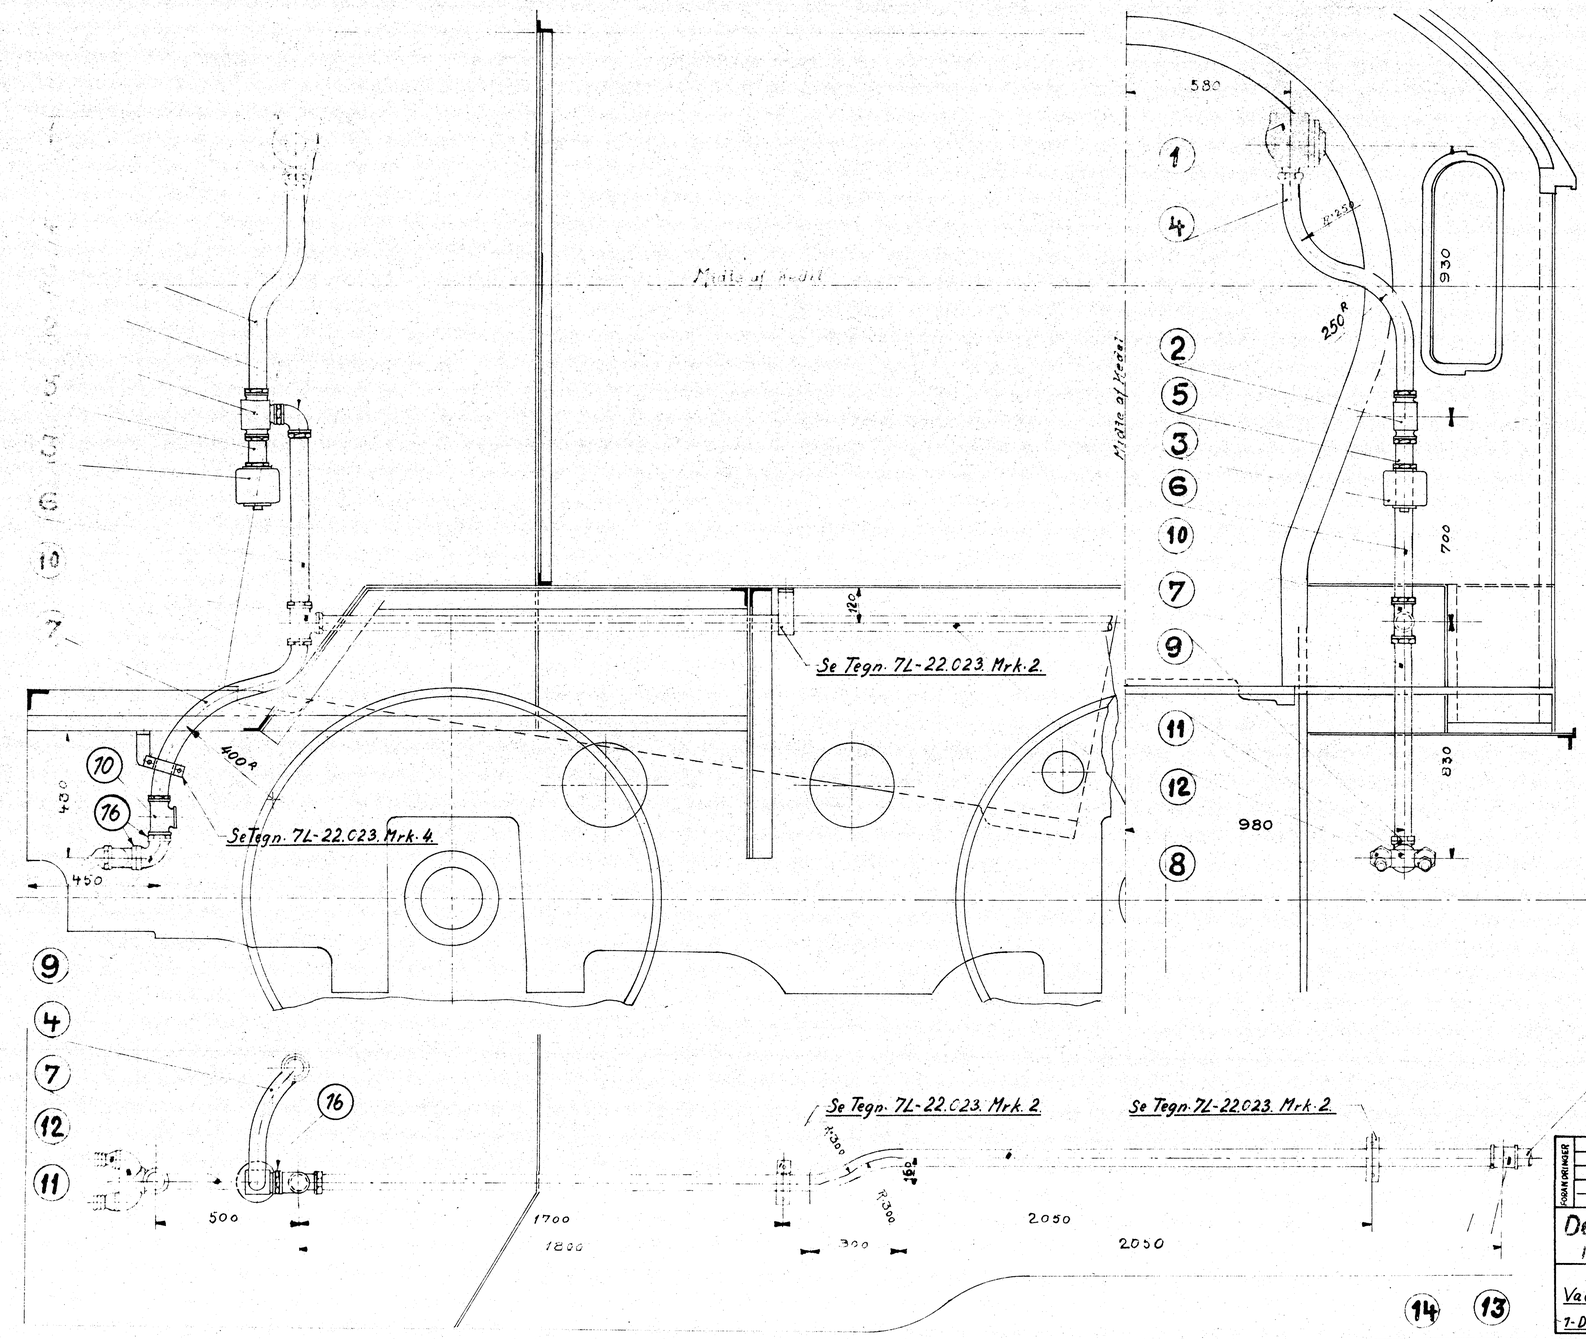

Stykliste No 77986

Mærke	Stk	Betegnelse	Materiale	Bearbgrad	Model Mærke
1	1	Ejektor			Leva af D.S.R.
2	1	Vandudskille Se Tegn. 7L-22022	Mrk. 2	Stkl.	77679
3	1	Vandsamler "	" 9	"	"
4	1	Rør trk			2 x 1000
5	1	do "			[illegible]
6	1	do "			[illegible]
7	1	do "			[illegible]
8	1	do "			[illegible]
9	2	Bøjning Se Tegning 7L-22.022	Mrk. 3	Stkl.	77679
10	2	Tee-Stykke do "	" 5		"
11	1	Grenrør do "	" 1		"
12	2	Tilslutningsbøjning do	" 7		"
13	1	Samlingsmuffe do	" 4		"
14	10	Kontramøtrikker do	" 8		"
15	2	Sæt Koblingsslange			Leverer af D.S.R.
16	3	Brystnippel. 2"	+G.F. 280		
17					
18					
19					
20					

A 102 T 105

Plan I

FORAN DRINGER

De danske Statsbaaner Maskinafdelingen.

MAALESTOK 1:10

Tegn. Ag. Frichs. Nr. 7L-22.750. Indr. Dato.

TEGNING NR. H_{II}. 100 c

INDEKS

Vacuumledning til Maskinen.

1-D. 3 Cyl. Godstogslokо. Litra. H.

29 OKT. 1943