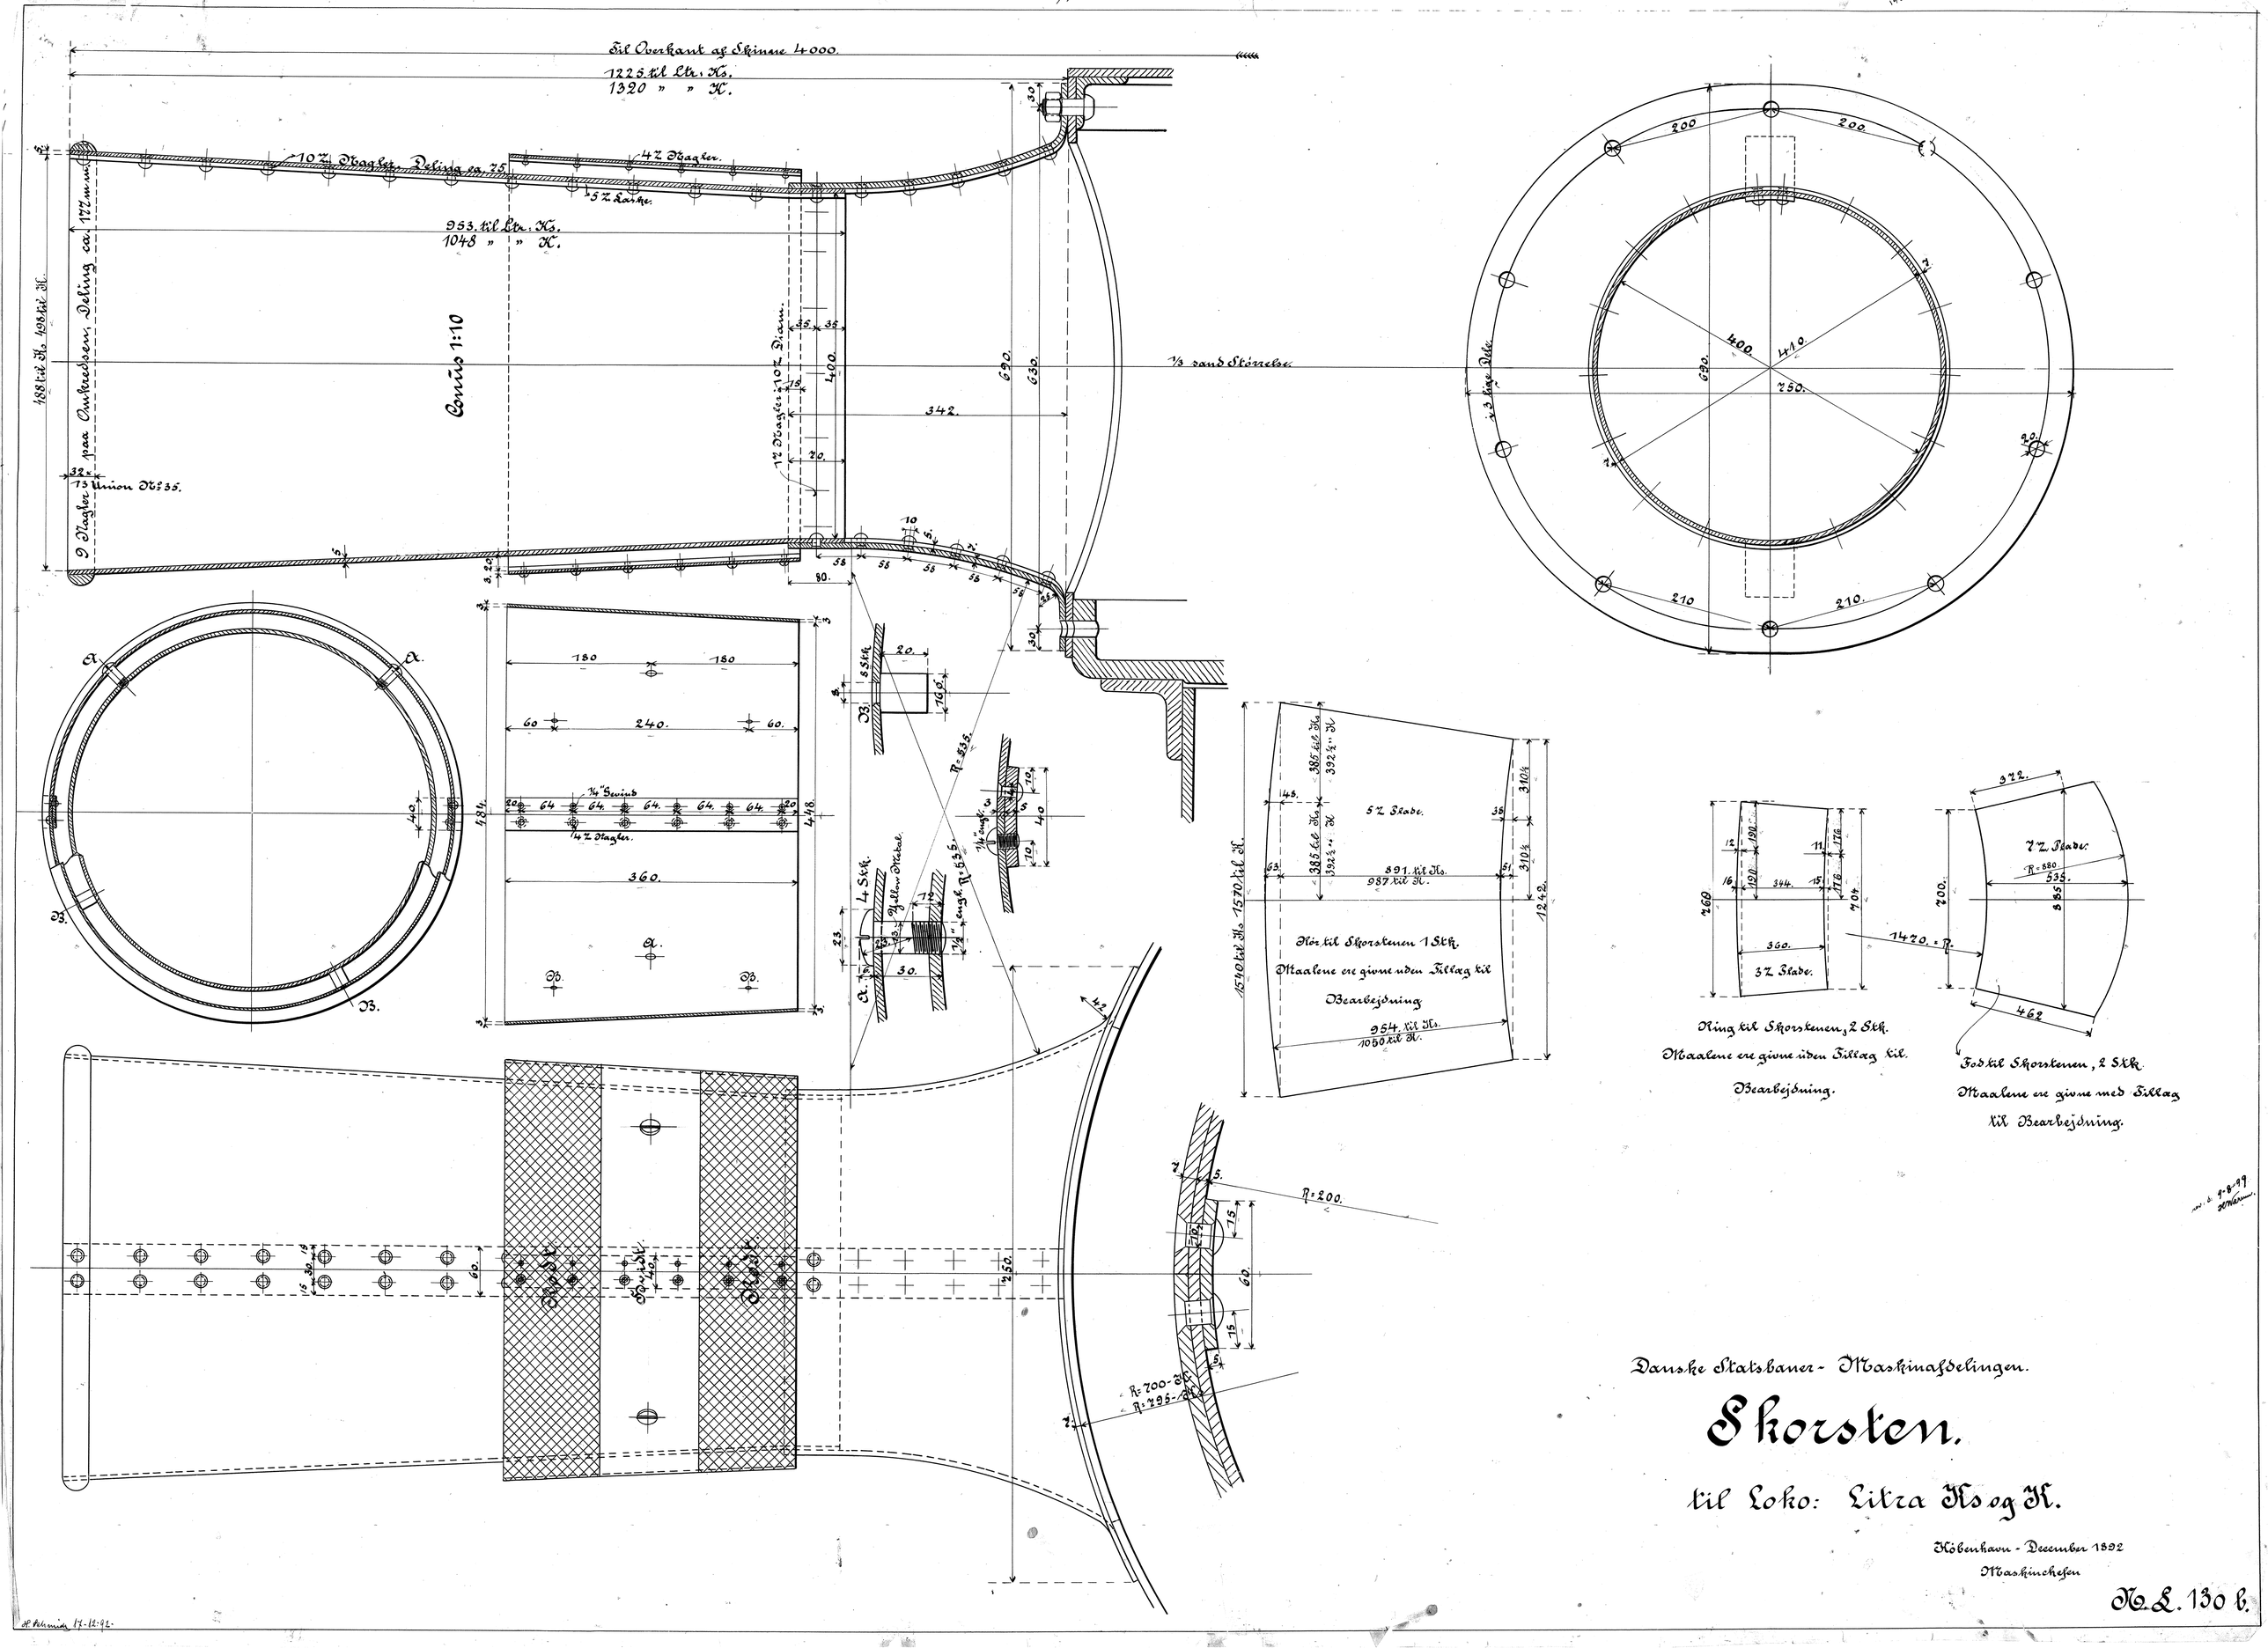
Til Overkant af Skinne 4000.
1225 til Ltr. Ks.
1320 " " K.
10 Z Nagler, Deling ca. 75
4 Z Nagler.
5 Z Laske.
953 til Ltr. Ks.
1048 " " K.
Conus 1:10
1/3 sand Störrelse.
9 Nagler paa Omkredsen, Deling ca. 177 m.m.
488 til Ks. 498 til K.
13 Union No. 35.
12 Nagler 10 Z Diam.
5 Z Slade.
891 til Ks.
987 til K.
954 til Ks.
1050 til K.
Hör til Skorstenen 1 Stk.
Maalene ere givne uden Tillæg til Bearbejdning
1540 til Ks. 1570 til K.
3 Z Slade.
Ring til Skorstenen, 2 Stk.
Maalene ere givne uden Tillæg til Bearbejdning.
7 Z Slade.
Fod til Skorstenen, 2 Stk.
Maalene ere givne med Tillæg til Bearbejdning.
Rødt
Rødt
Rødt
R=200.
R=700-K.
R=795-K.
Danske Statsbaner - Maskinafdelingen.
Skorsten.
til Loko: Litra Ks og K.
København - December 1892
Maskinchefen
N.L. 130 b.