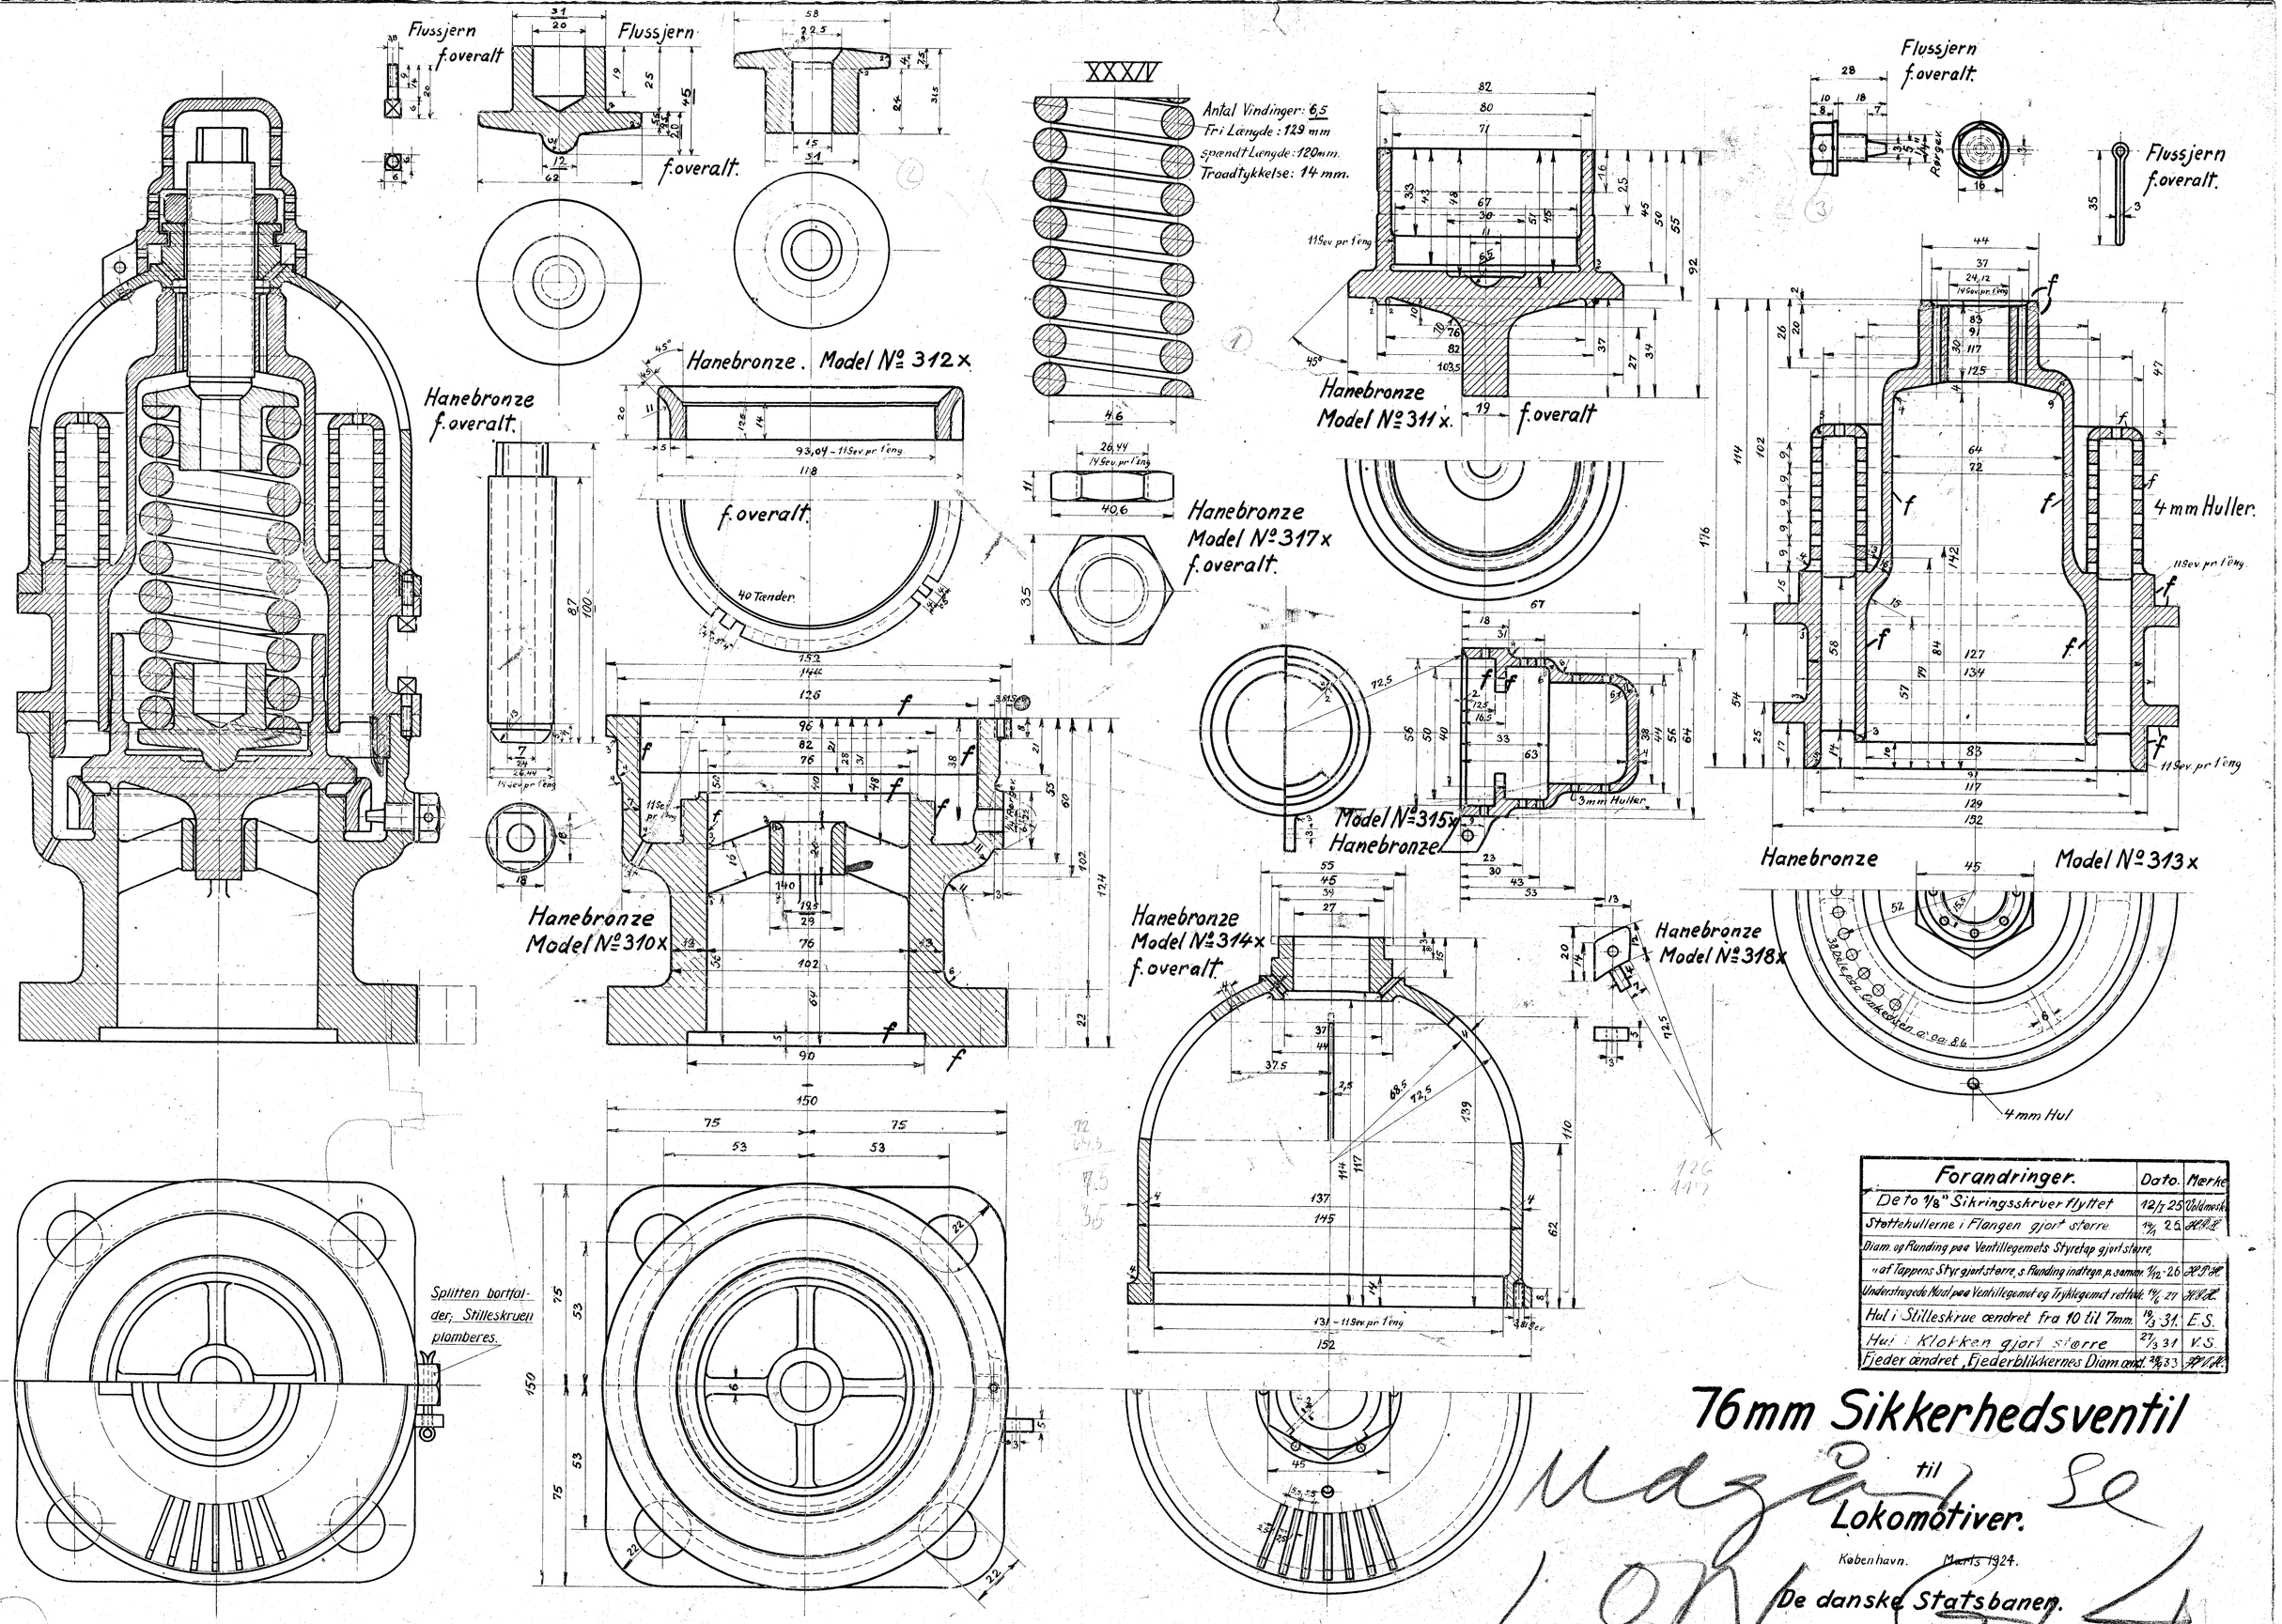

Forandringer.	Dato.	Mærke
De to 1/8" Sikringsskruer flyttet	12/I 25	Voldmester
Støttehullerne i Flangen gjort større	14/1 25	H.P.H.
Diam. og Runding paa Ventillegemets Styretap gjort større,		
" af Tappens Styr gjort større, s. Runding indtegn. p. samme	1/12-26	H.P.H.
Understregede Maal paa Ventillegemet og Tryklegemet rettede	14/6-27	H.P.H.
Hul i Stilleskrue ændret fra 10 til 7 mm.	19/3-31.	E.S.
Hul i Klokken gjort større	27/3 31	V.S.
Fjeder ændret, Fjederblikkernes Diam. ænd.	28/4 33	H.P.H.

76 mm Sikkerhedsventil

til

Lokomotiver.

København. Marts 1924.

De danske Statsbanen.

Chefen for Maskinafdelingen.

Udgår se LON 4

Forandringer.			
Splitten bortfalder; Stilleskruen plomberes.	23-9-40	Vo	
Hus og Stilleskrue ændret for større Fjeder.	3-11-41	Joh.	
Fjederskaal do.	3-11-41	V.S.	

N.L. 174.

Arkiv 10/12 41

w. d. 7 Marts 1924
18 Juni 1924
Voldmester

E574 F66