



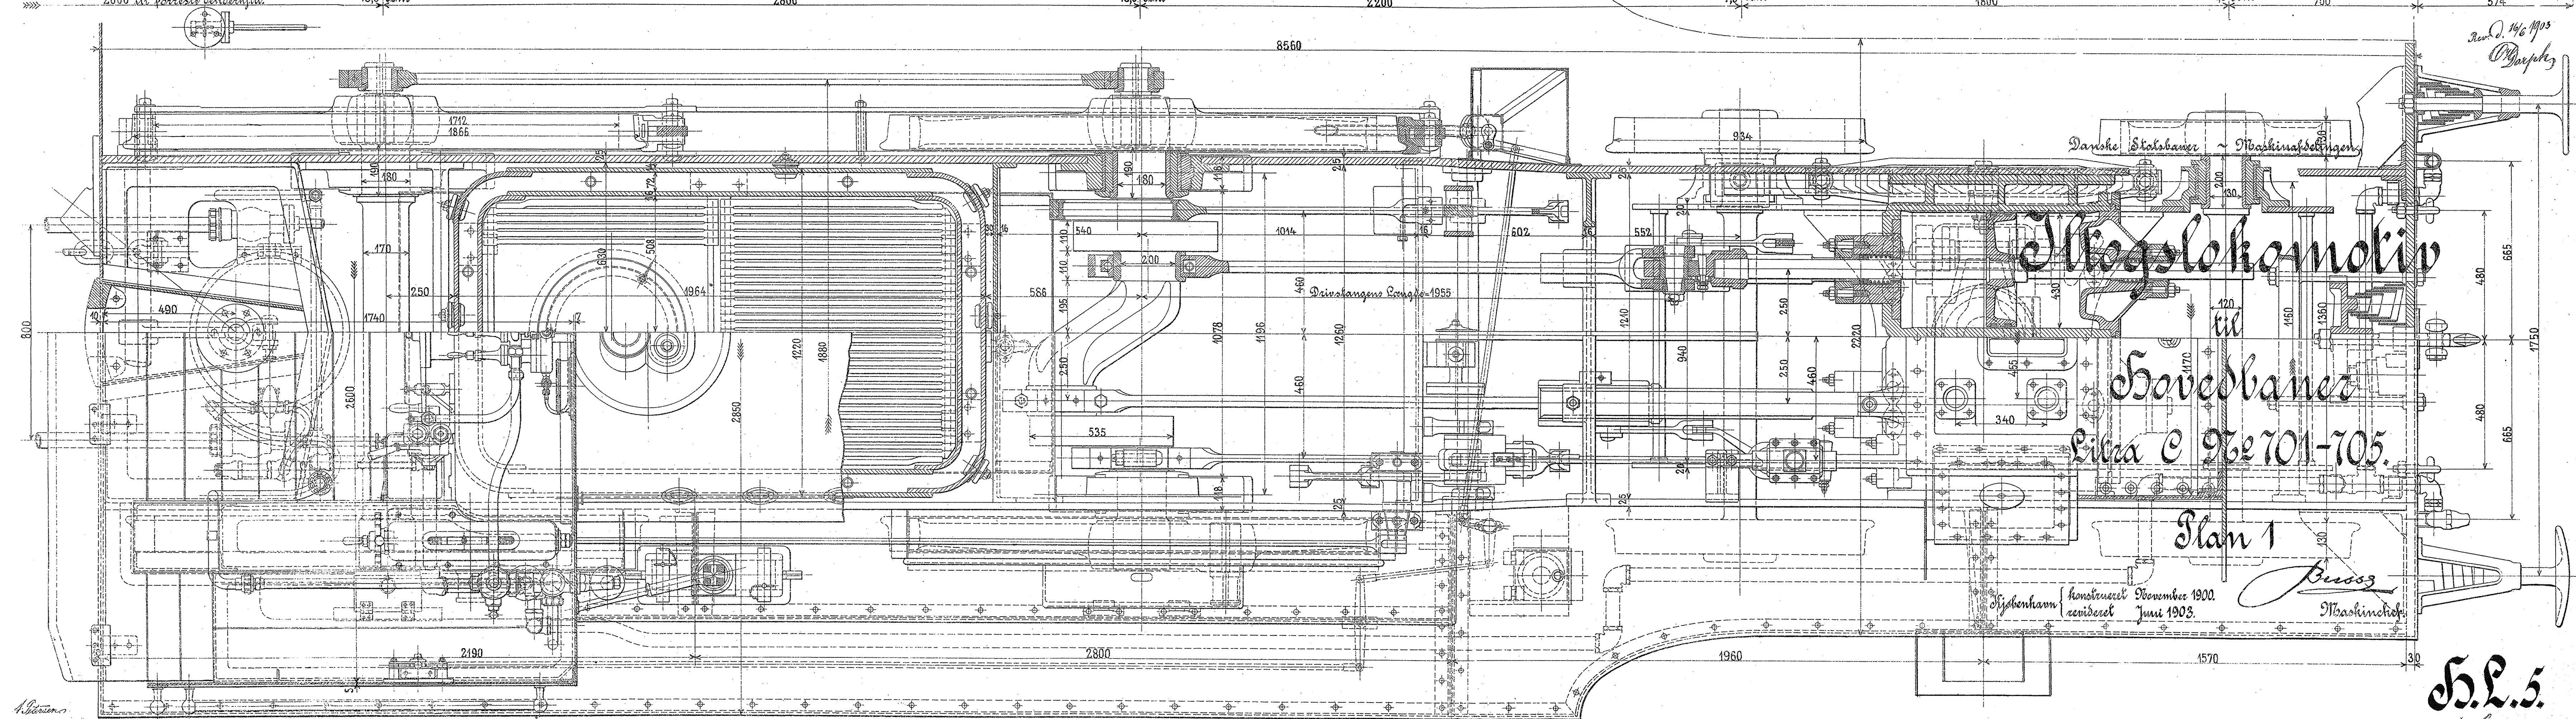

*1/10 sand størrelse.*

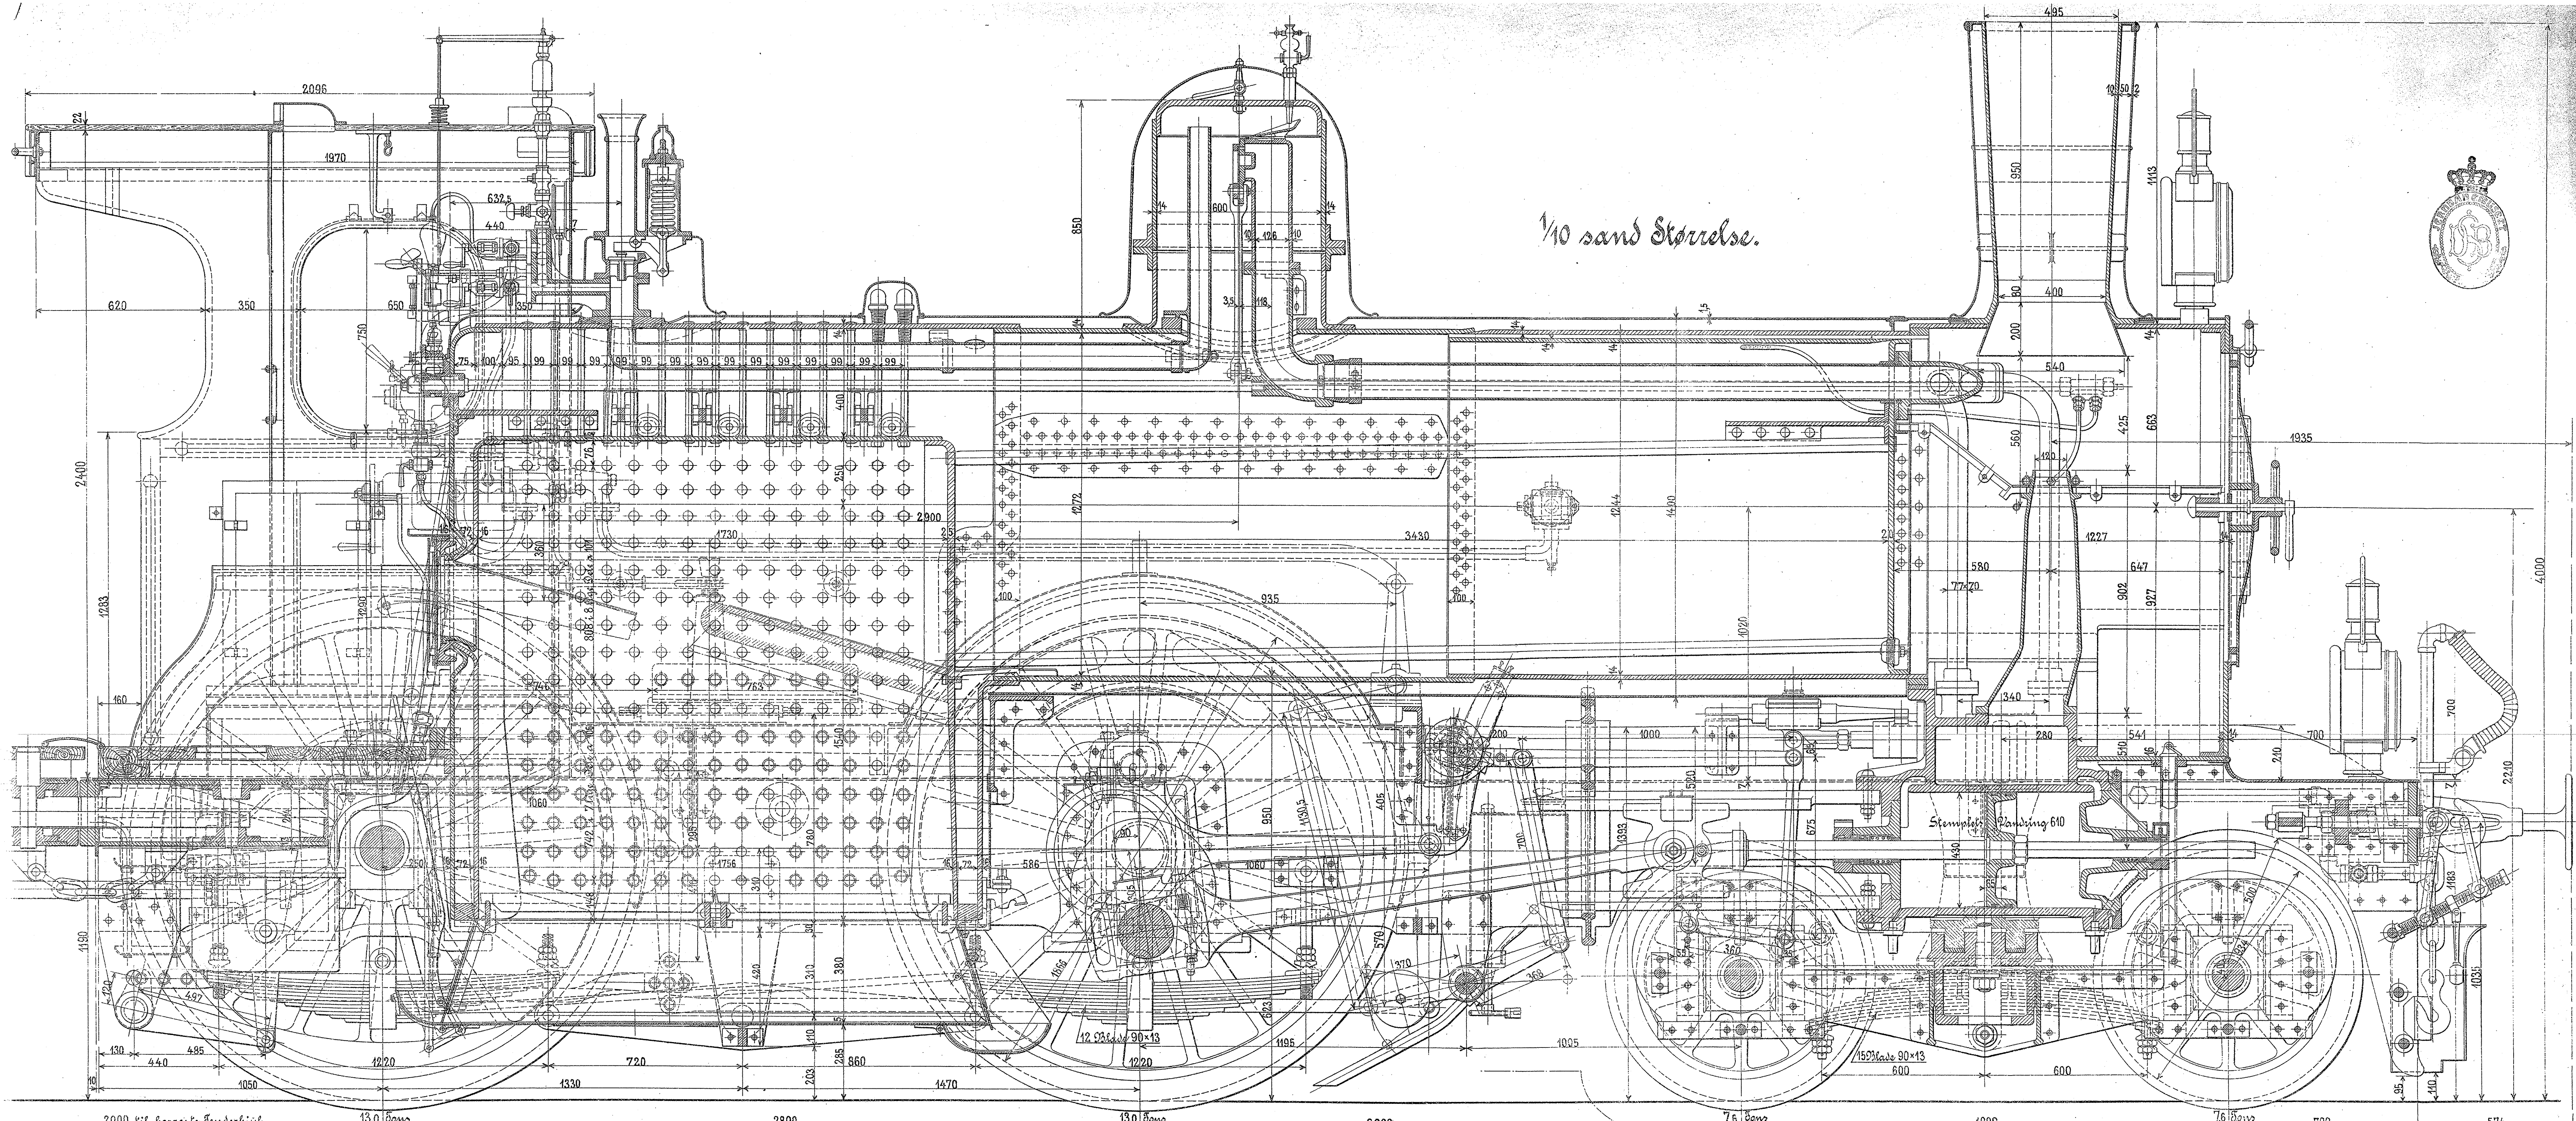

**Stiglokomotiv**  
til  
Søvedbanen  
Litra C Nr 701-705.

Plan 1

*Stiglokomotiv konstrueret November 1900  
afleveret Juni 1903.*

*Busz  
Maskinbygger*

**S.L.S.**  
1900