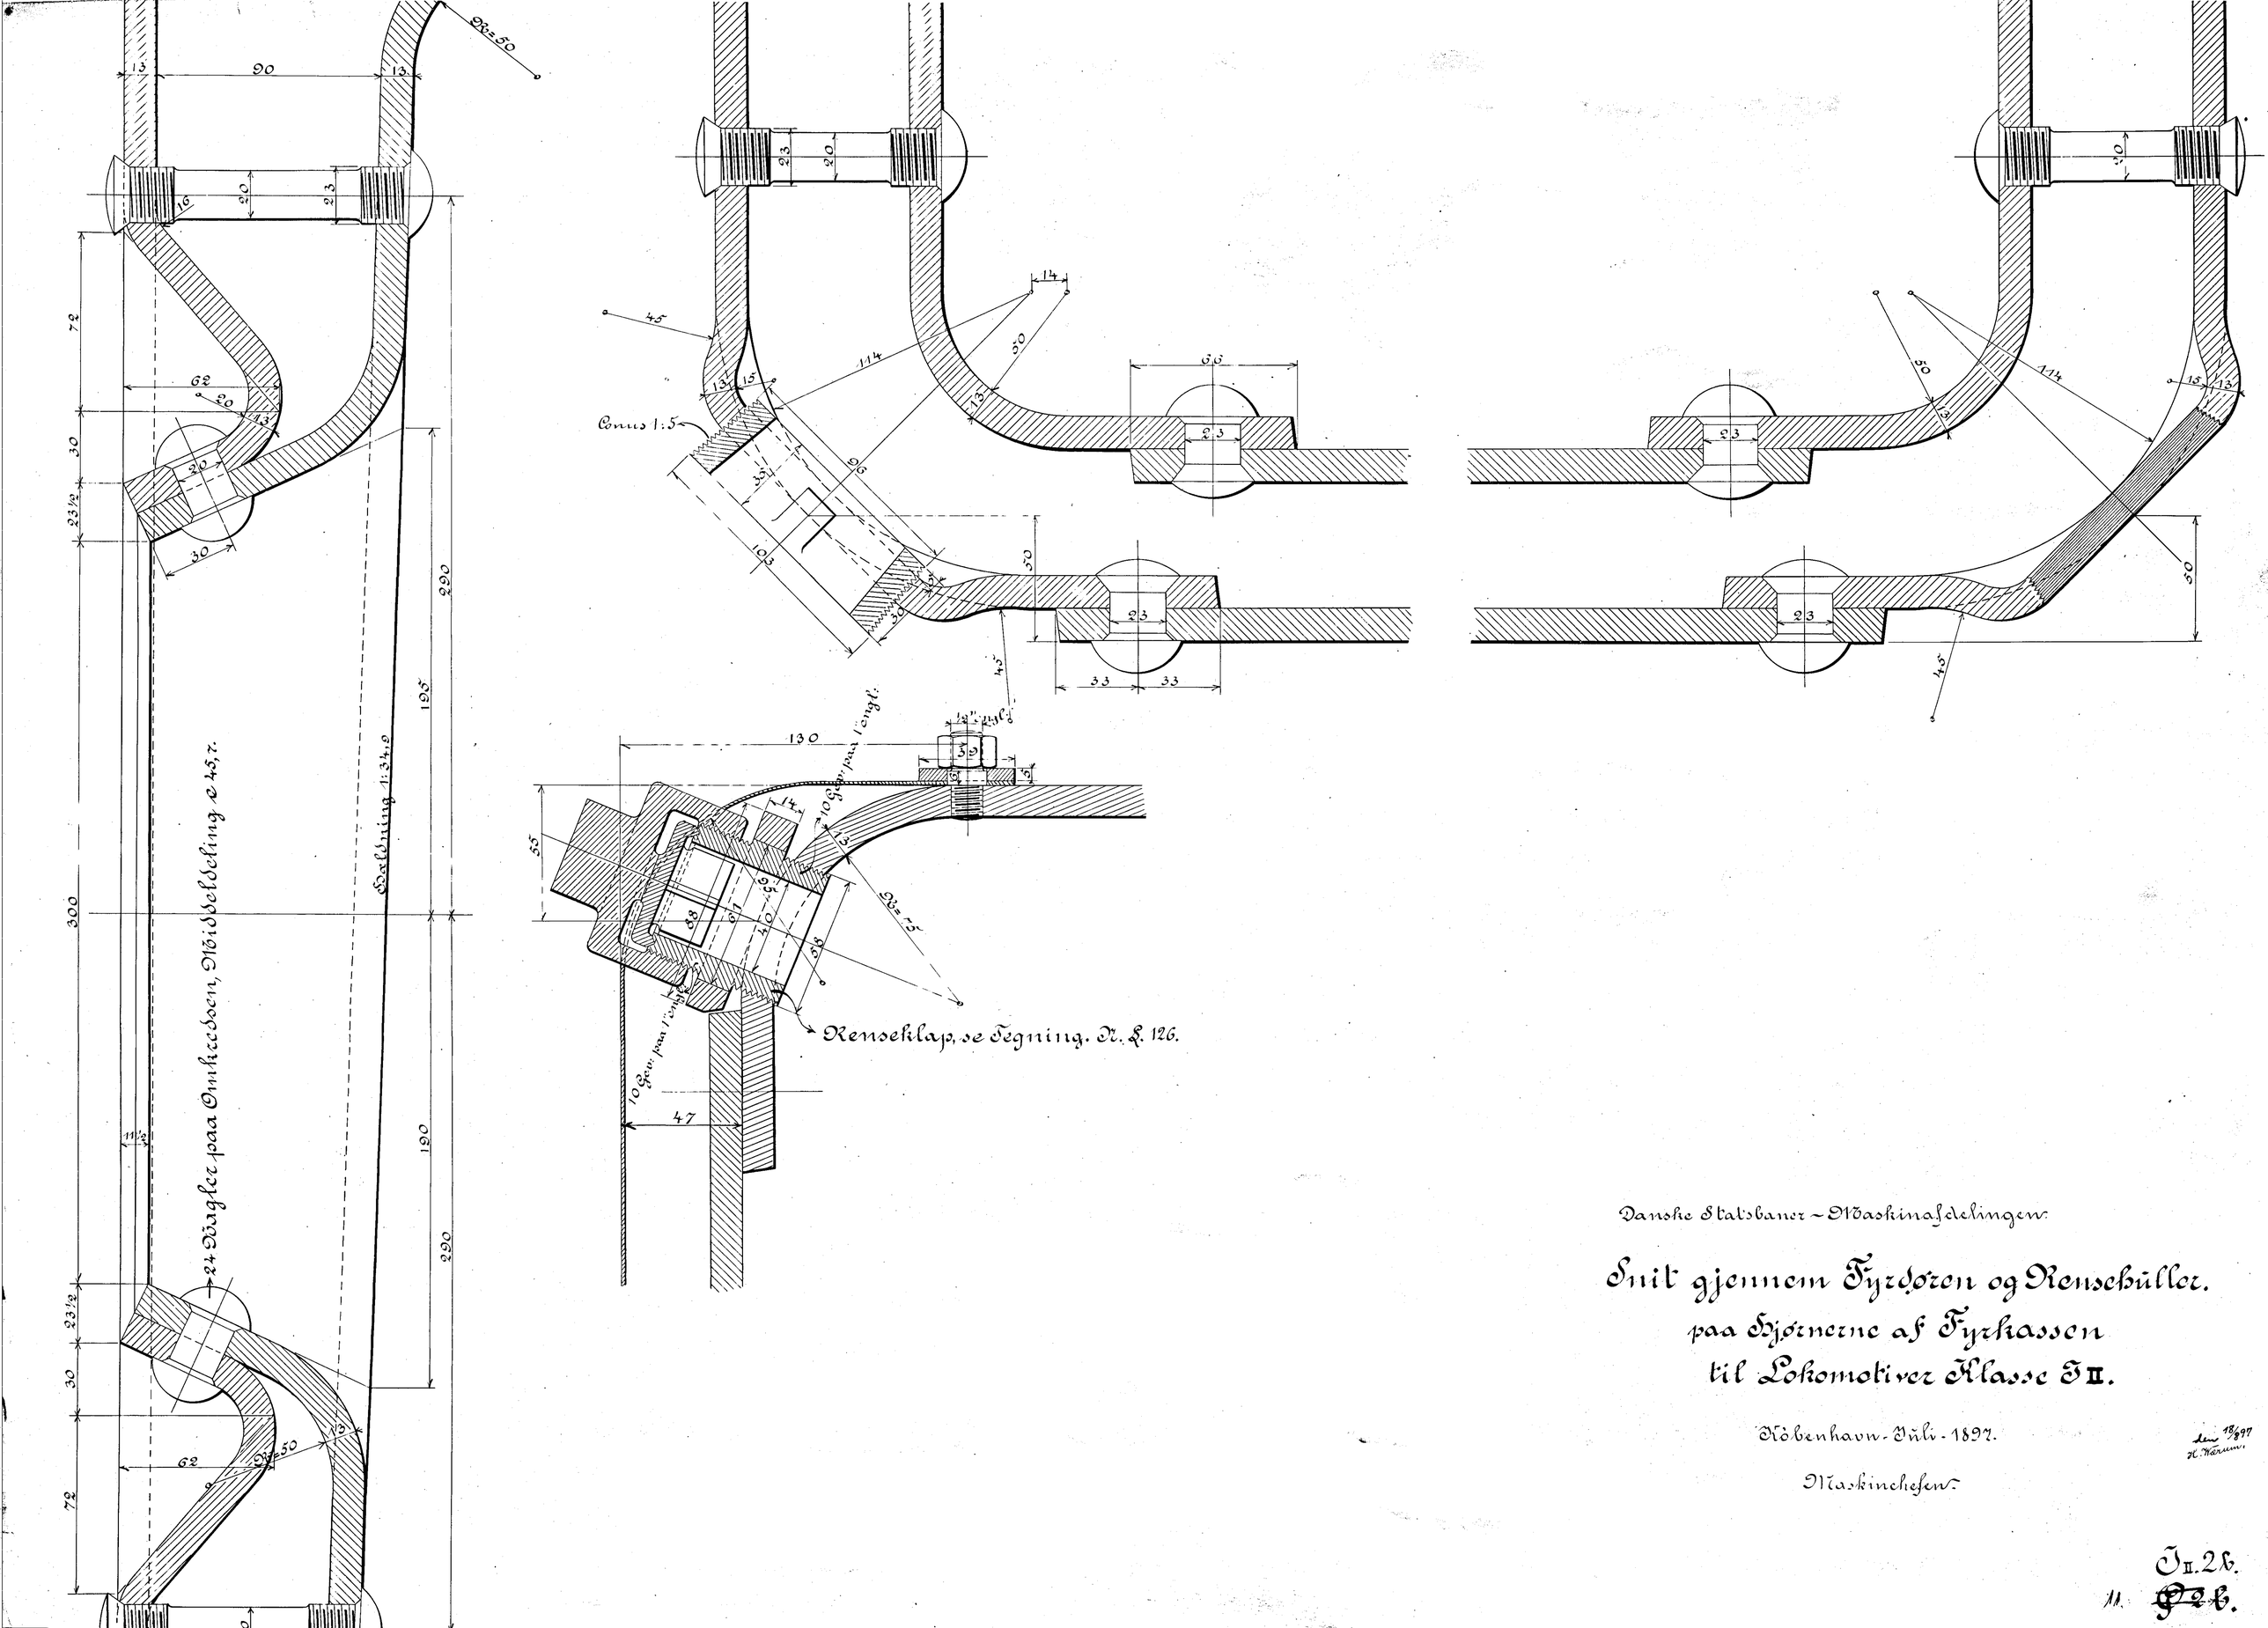

Danske Statsbaner – Maskinafdelingen.

Snit gjennem Fyrdøren og Rensehuller. paa Hjørnerne af Fyrkassen til Lokomotiver Klasse I II.

København - Juli - 1897.

Maskinchefen.

den 18/8 97
H. Warum.

I II. 2 b.
11. ~~I 2 b.~~