


Andrøisninger for Skrueløstbetonen færdig med Litra Nr 586-600.  
samt øvrige Tilbehørsdele efter Oktober 1901.

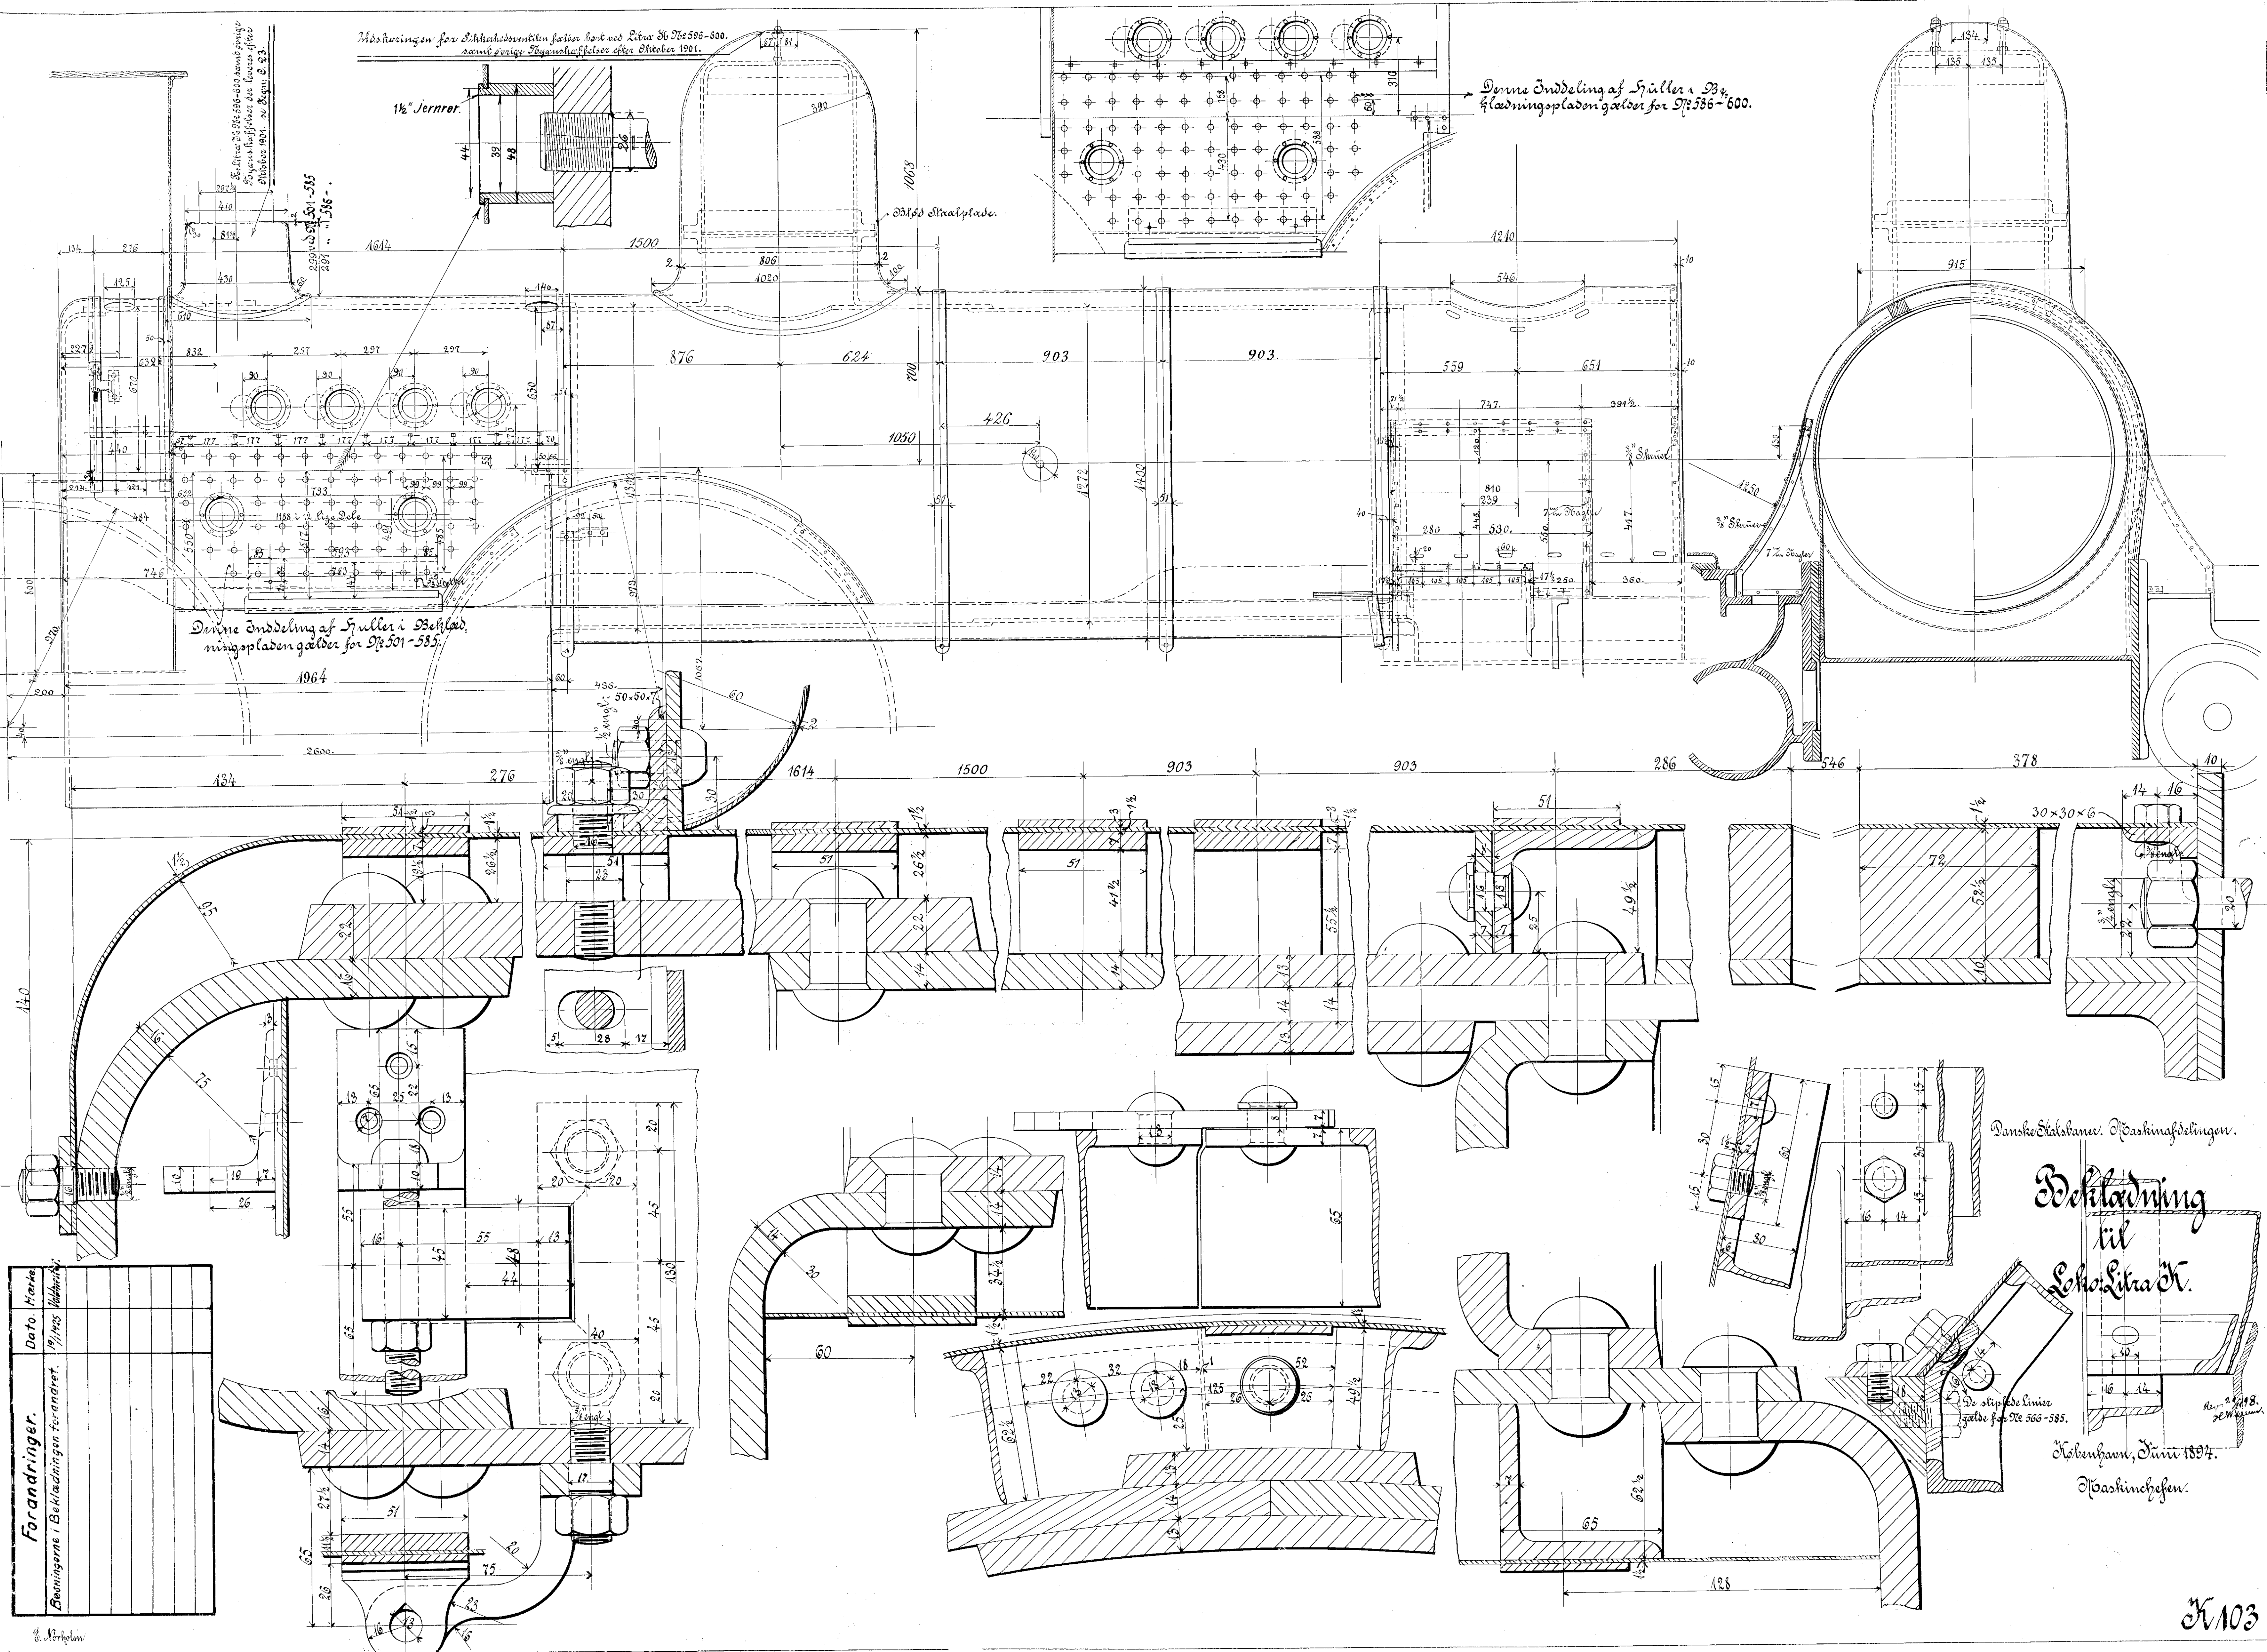

Forandringer.	Dato.	Navn.

Danske Statsbaner, Maskinafdelingen.  
**Beklædning til Litra Nr. K.**  
 København, Juni 1897.  
 Maskinchefen.