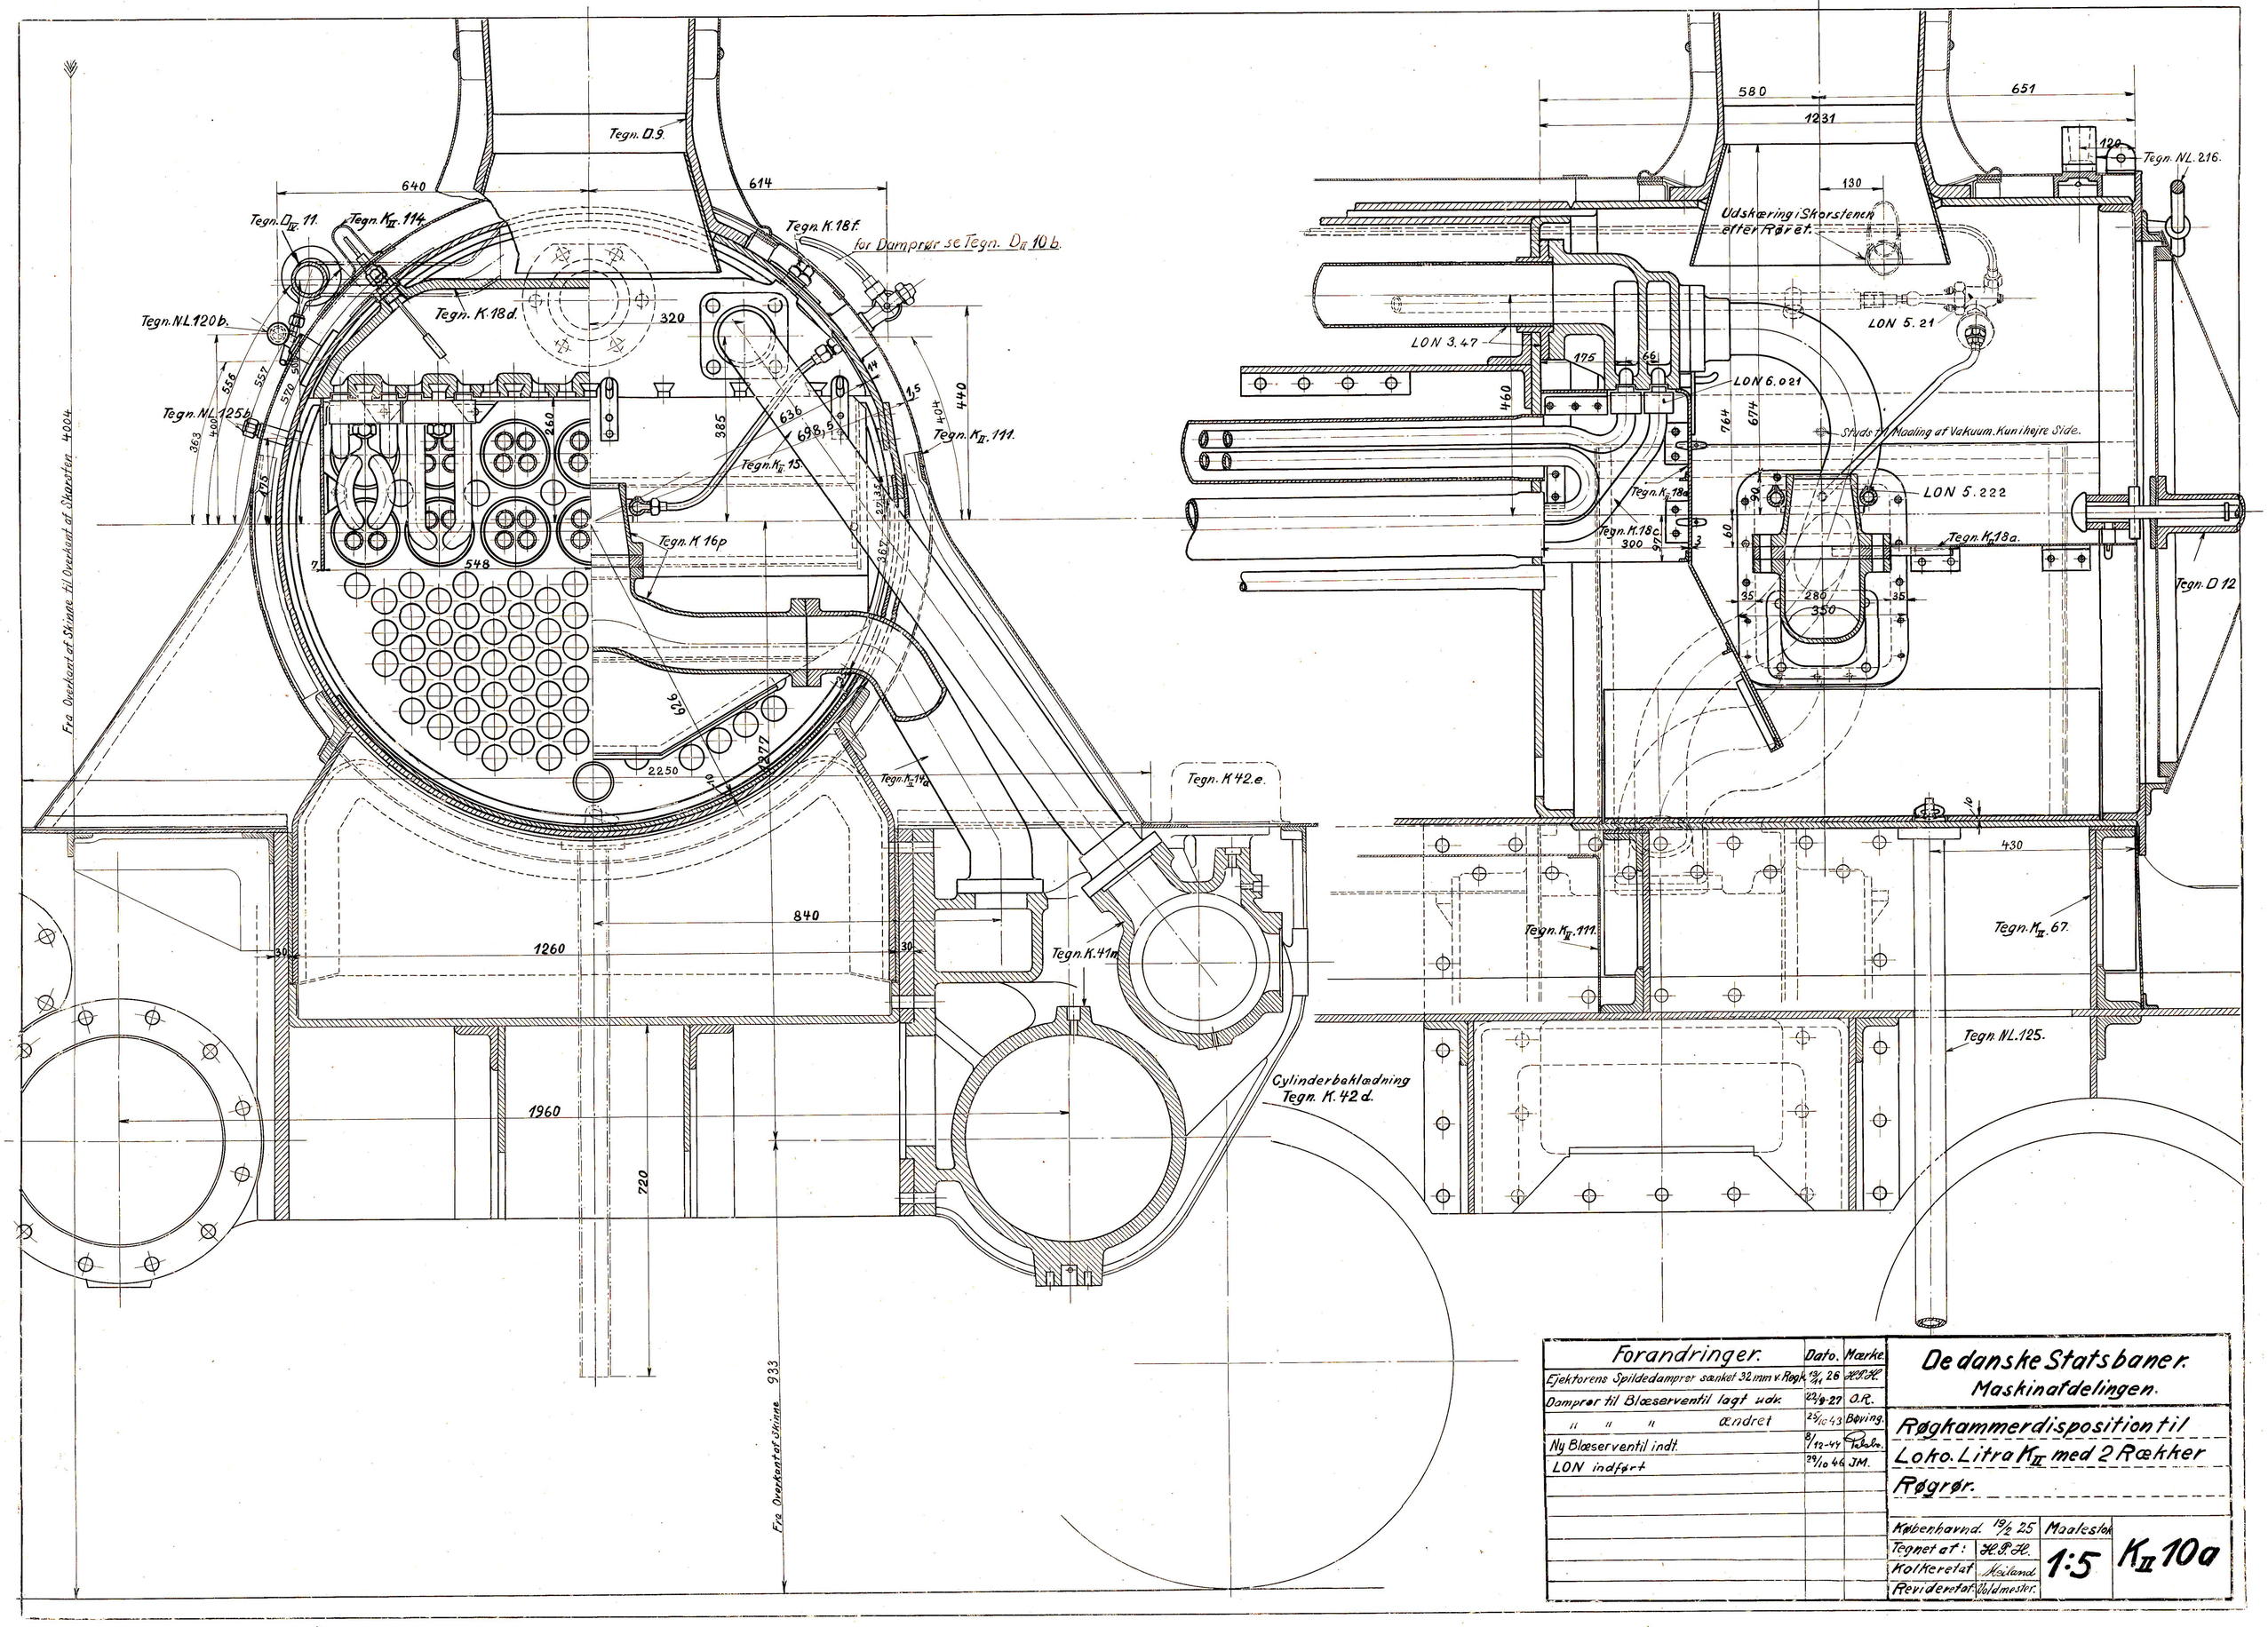

Forandringer.	Dato.	Mærke.
Ejektorens Spildedamprør sænket 32 mm v. Regk.	13/11 26	H.P.H.
Damprør til Blæserventil lagt udv.	22/9-27	O.R.
" " " ændret	25/10 43	Bøving.
Ny Blæserventil indt.	8/12-44	[illegible]
LON indført	29/10 46	JM.

De danske Statsbaner.
Maskinafdelingen.

Røgkammerdisposition til Loko. Litra K_{II} med 2 Rækker Røgrør.

København d. 19/2 25		Maalestok	
Tegnet af:	H.P.H.	1:5	K_{II} 10a
Kolkeretat	Meiland		
Revideret af:	Voldmester.		