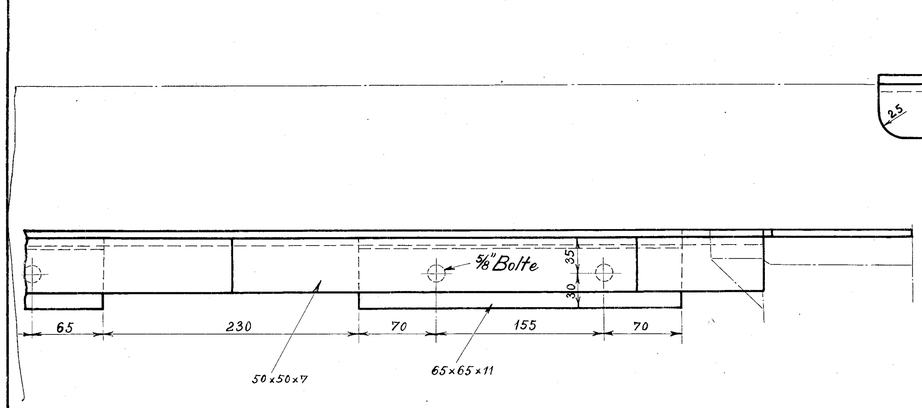

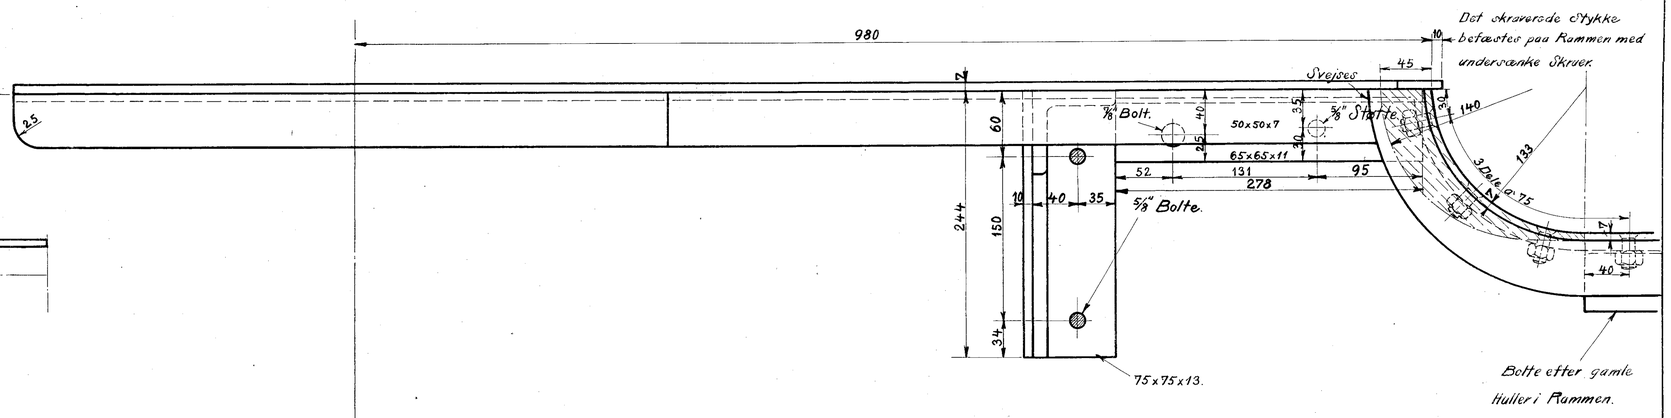

Se iøvrigt Tegn. K. 82.

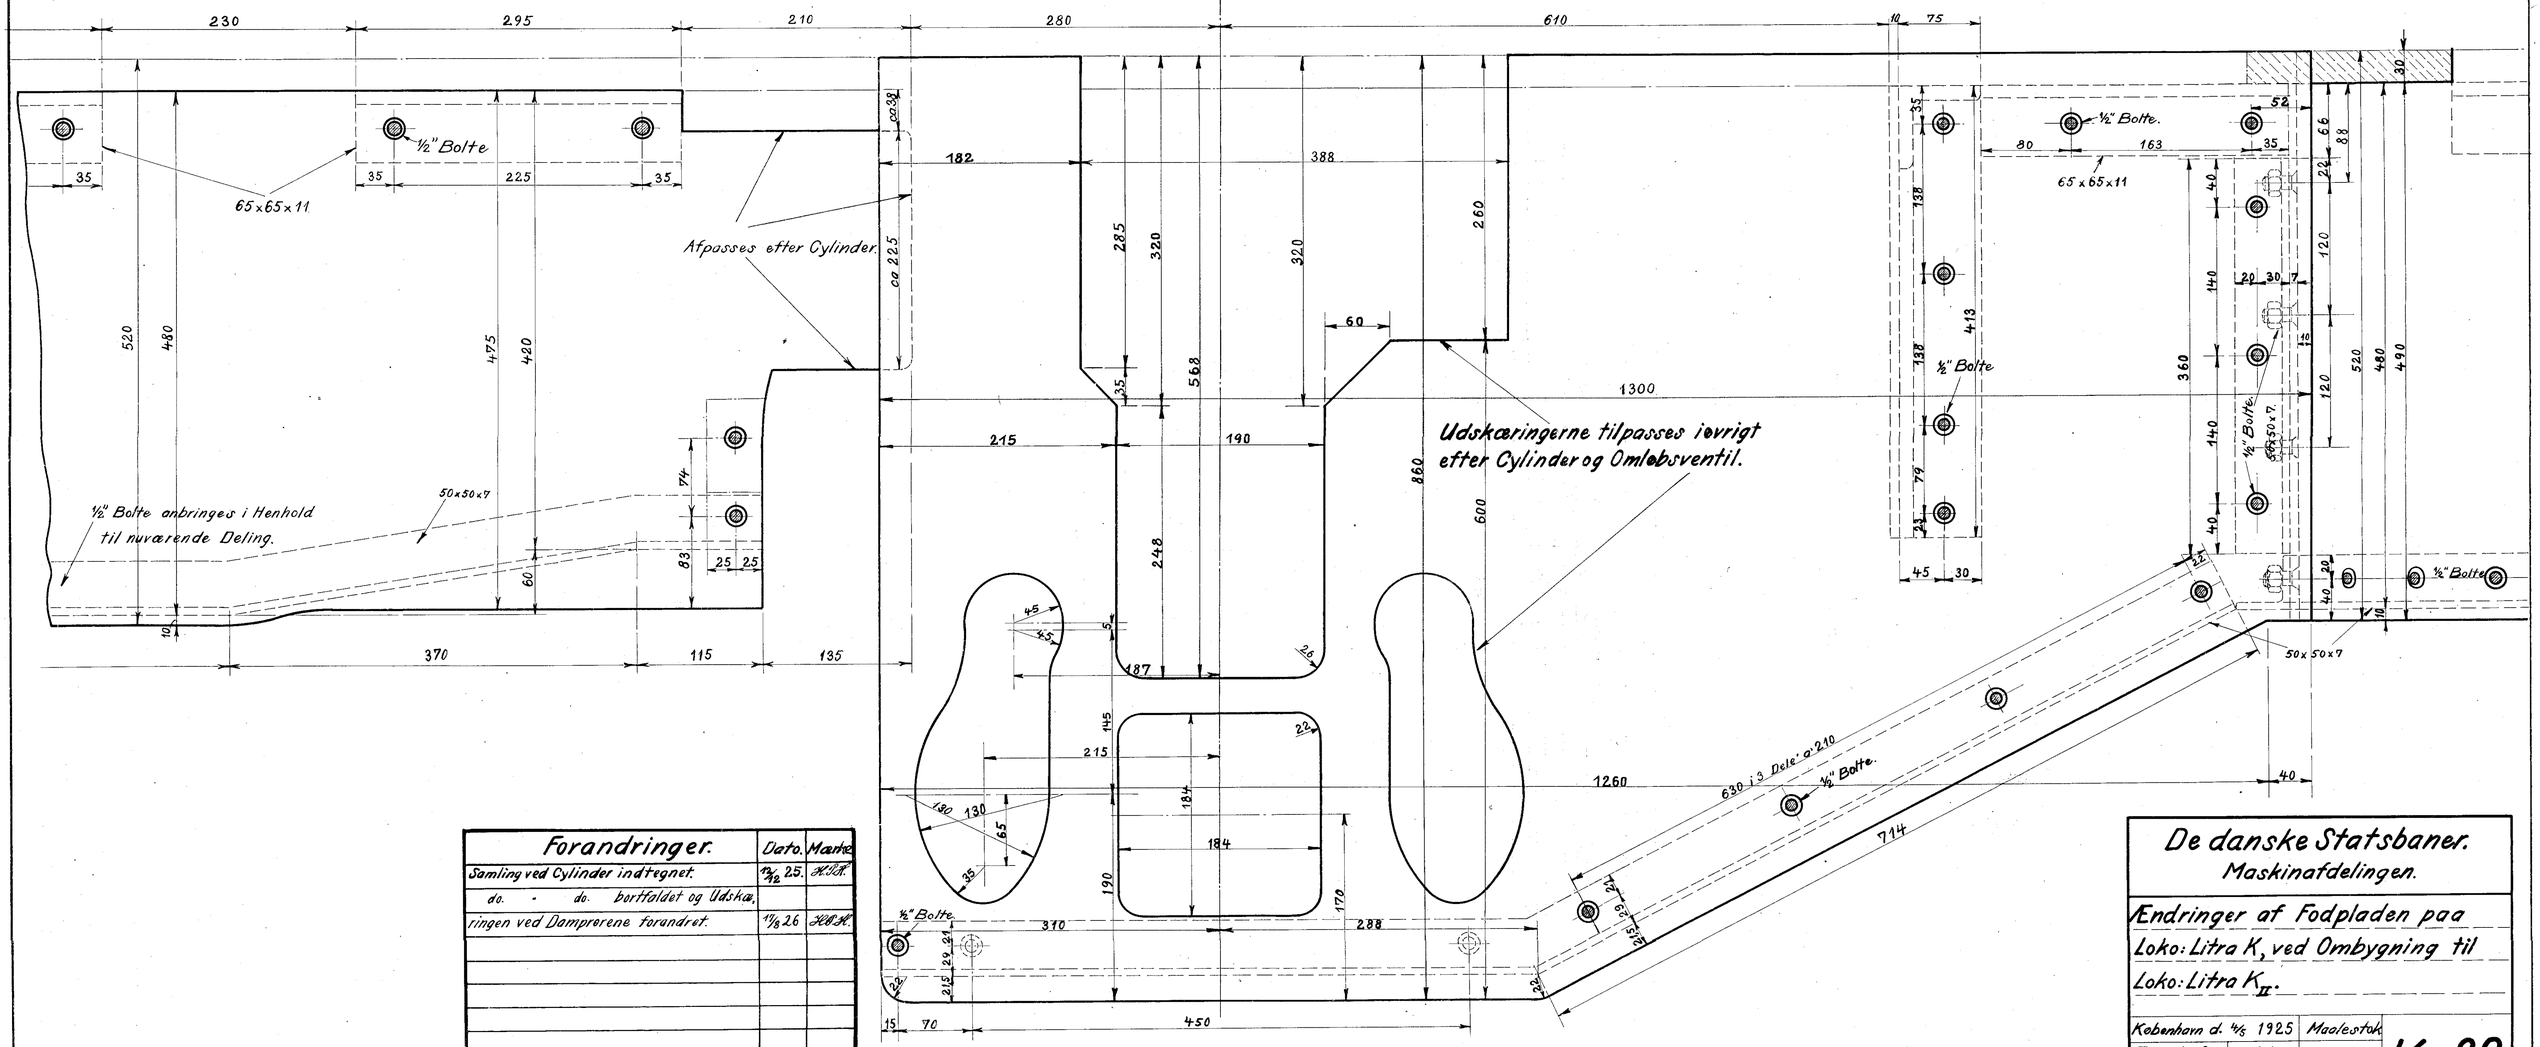

Forandringer.	Dato.	Mærke.
Samling ved Cylinder indtegnet.	17/12 25.	H.P.H.
do. - do. bortfaldet og Udskæringen ved Damprørene forandret.	1/8 26	H.P.H.

De danske Statsbaner.
Maskinafdelingen.

Ændringer af Fodpladen paa
Loko: Litra K, ved Ombygning til
Loko: Litra K_{II}.

København d. 4/8 1925		Maalestok	
Tegnet af:	H.N.	2:5	K_{II}. 82
Kalkeret af:	Meilandt		
Revideret af:	Voldmester.		