


Loko.Ltr. P.

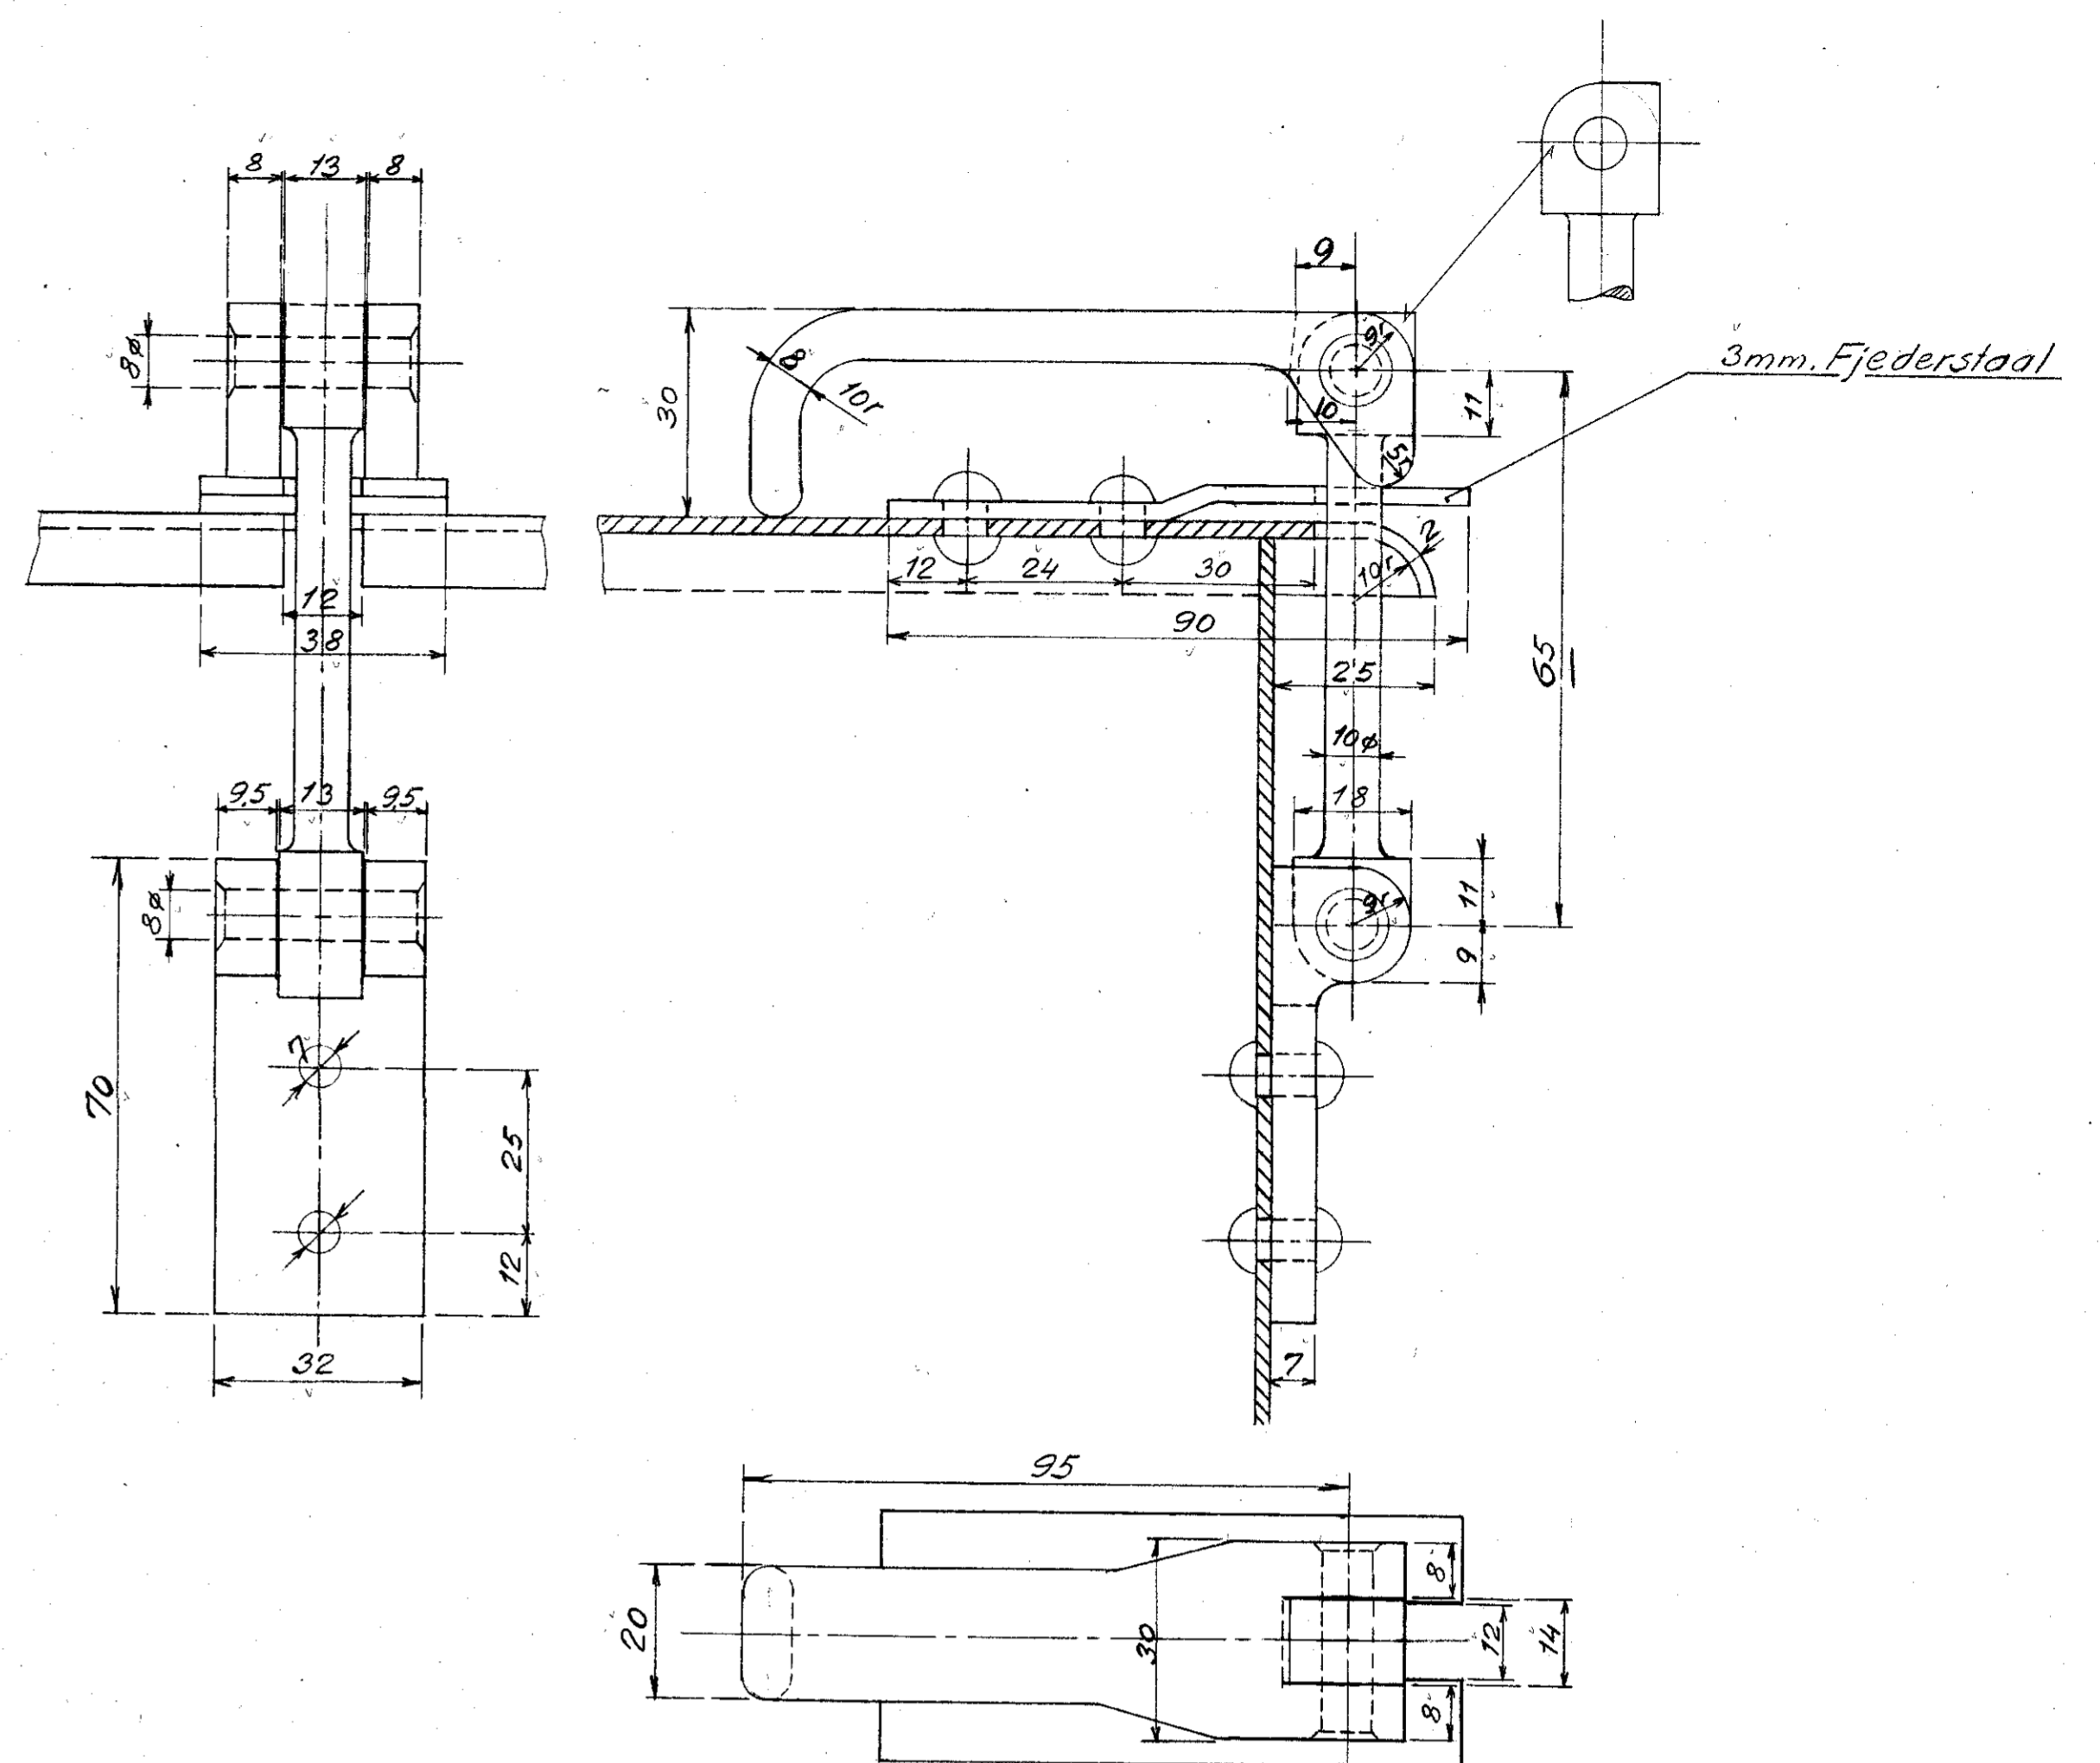

Loko.Ltr. C, D og K.

Færdigheder					
De danske Statsbaner.		Højestok Tegn. 22-9-43			
Maskinatdelingen.		Karré			
		Rev. 22-9-43			
Anbringelse af Laasetøj til Sandkasselag paa Lokomotiver.		KII 90c			