



Forandring af Værkøjskasse paa Godpladen.

til

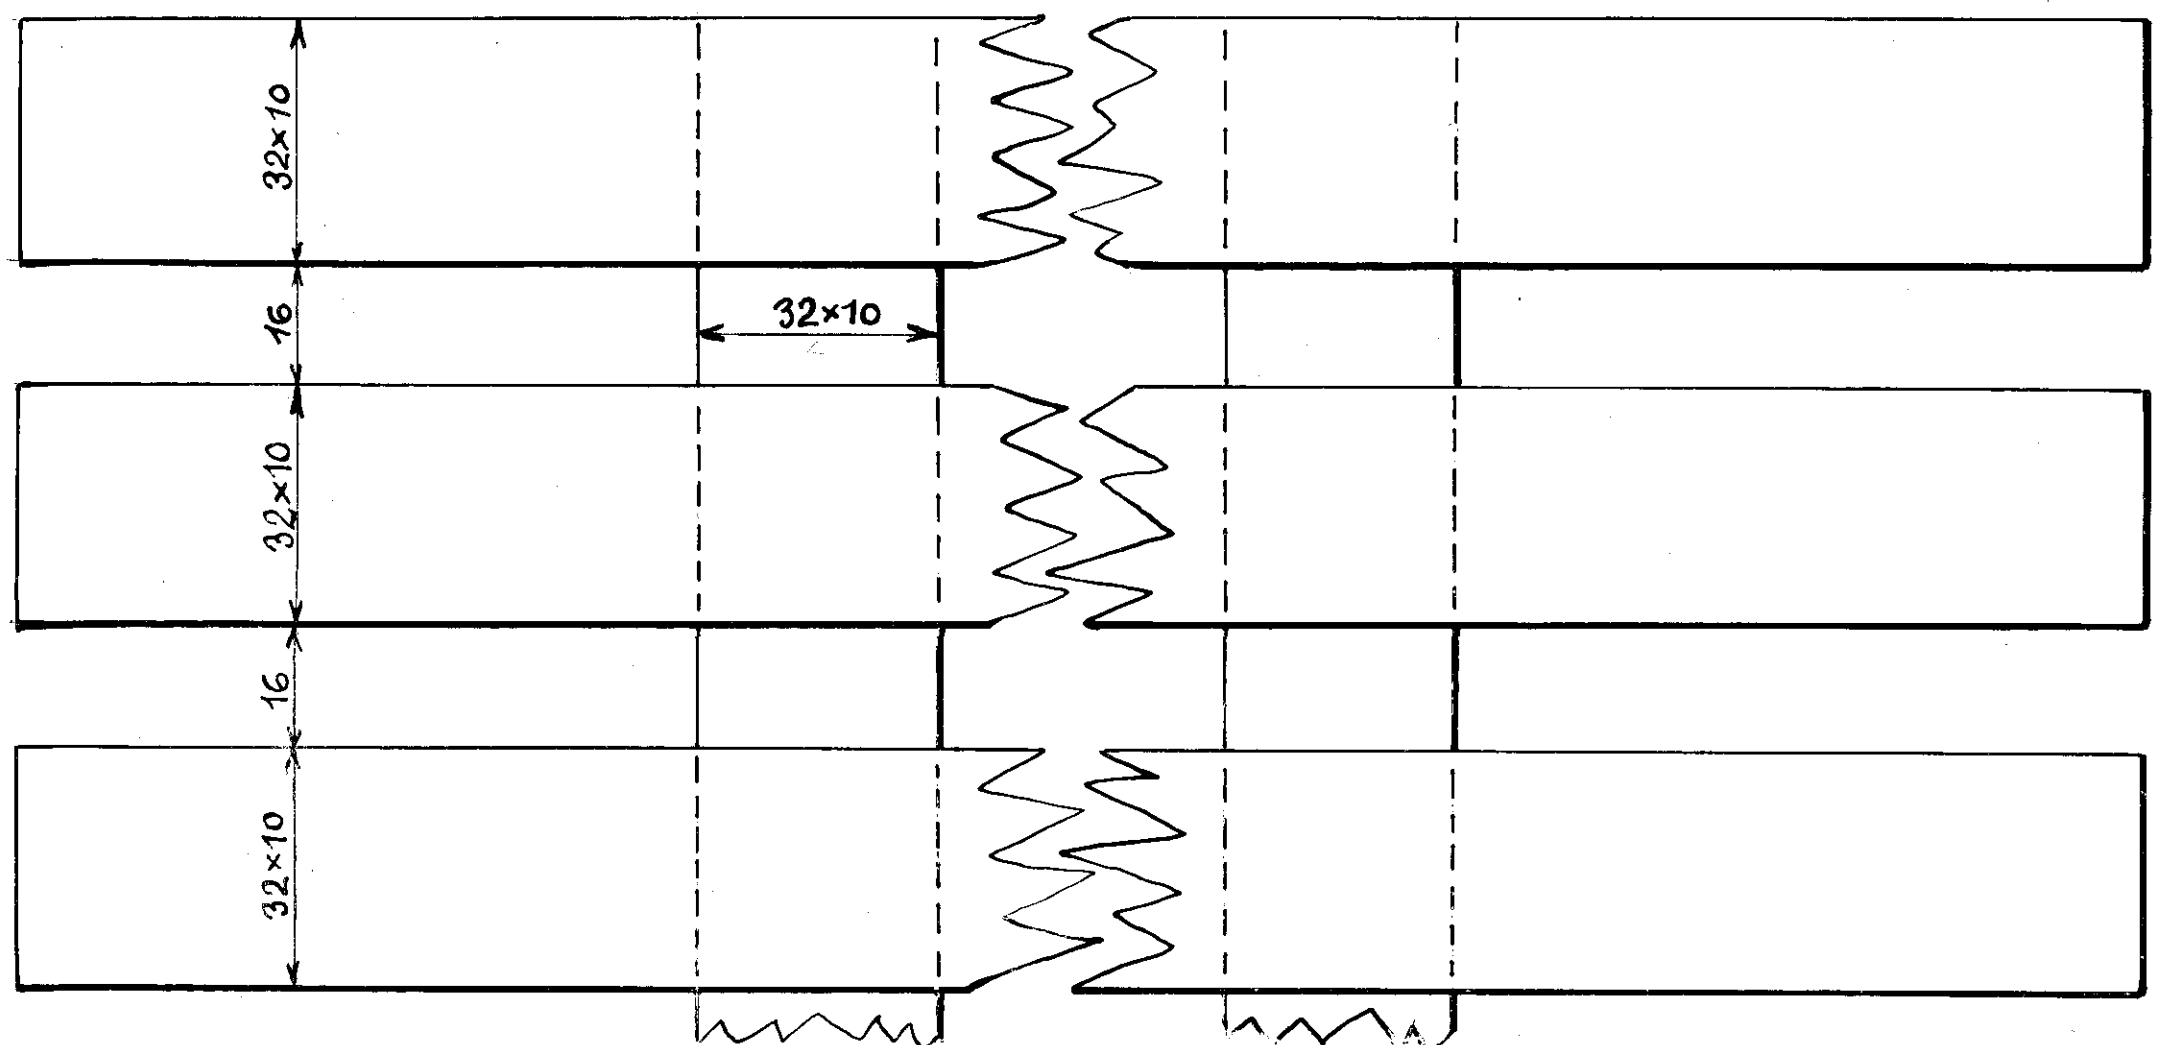

15tk højre.
1 " venstre.

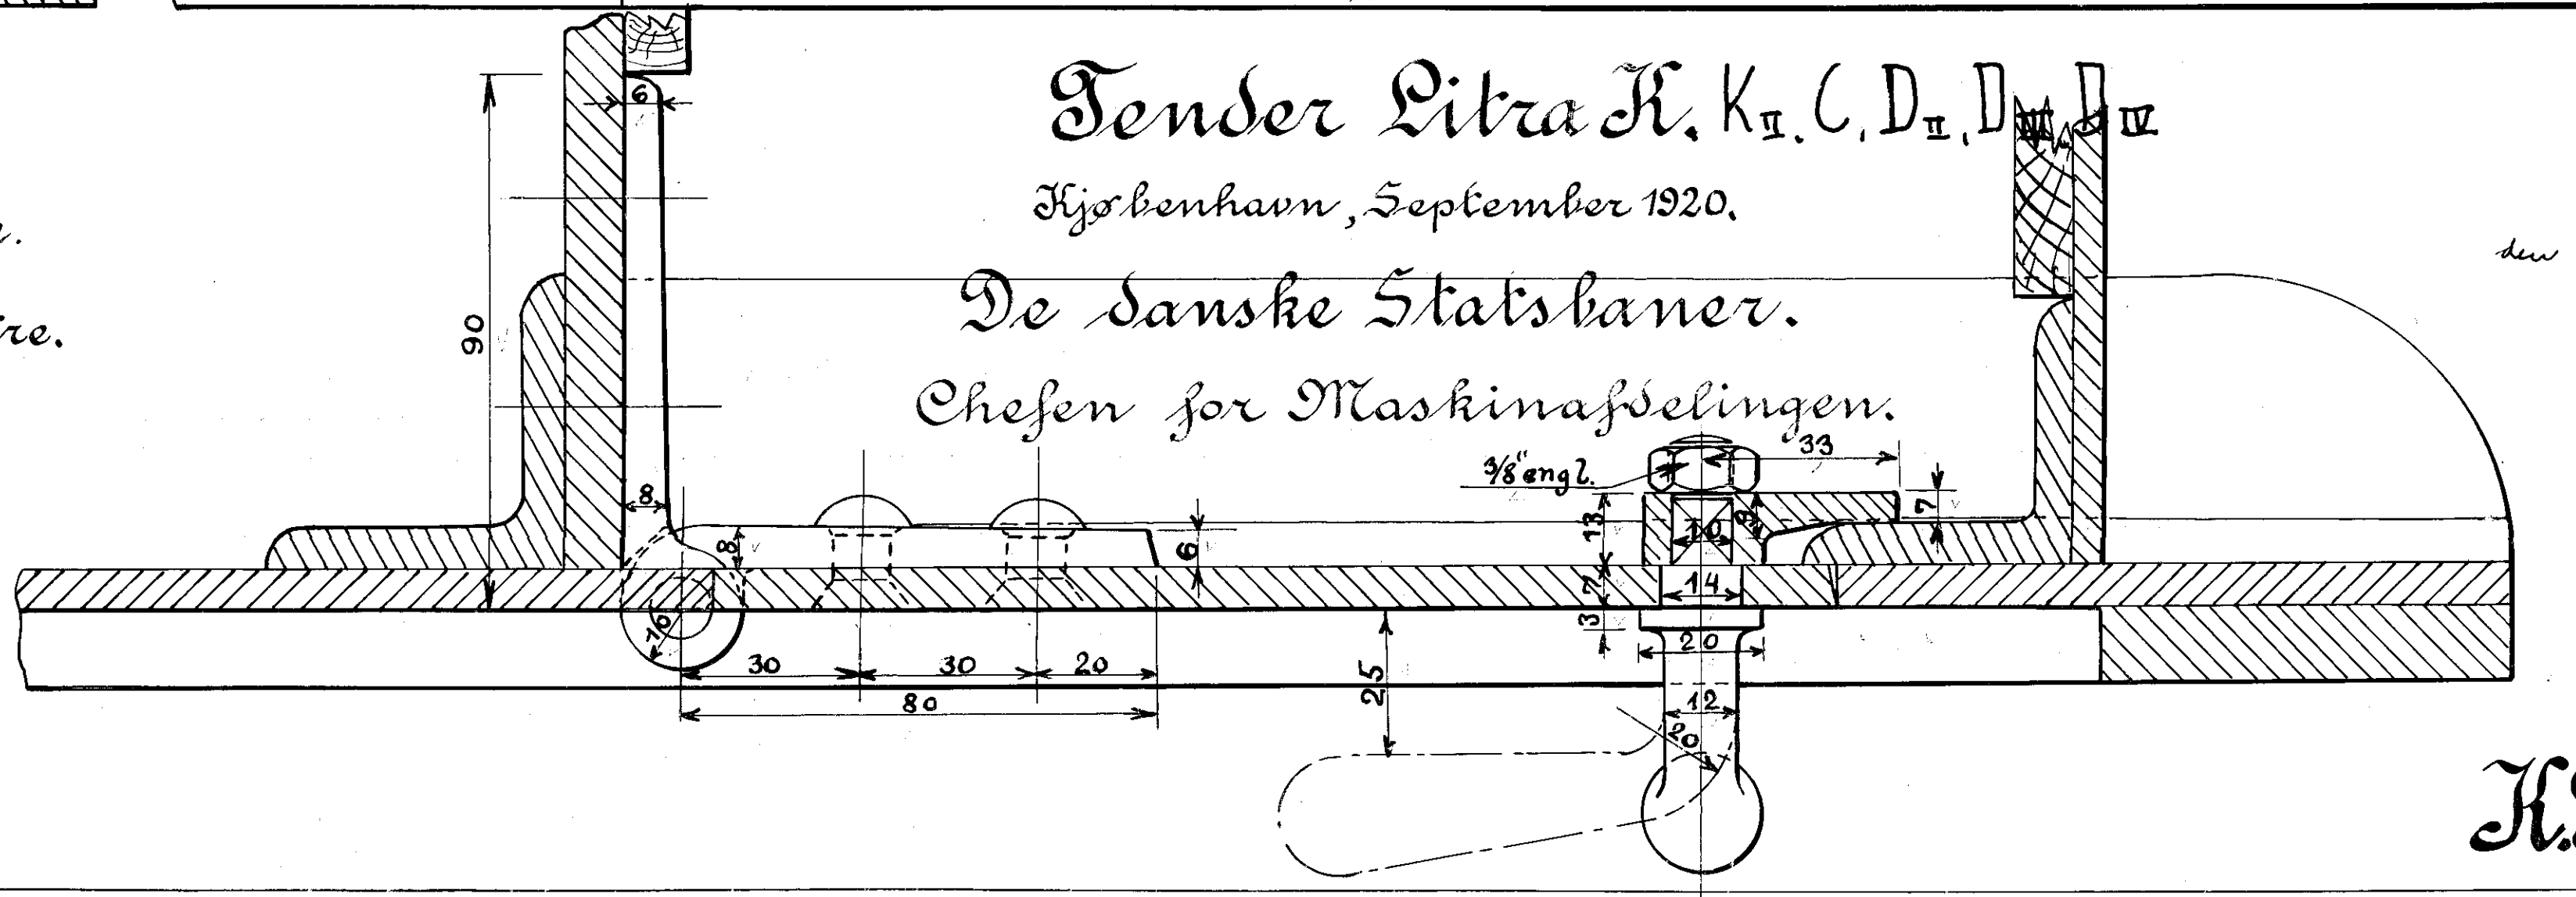

Tender Litra K. K. C. D. D. D. D.

Kjøbenhavn, September 1920.

De Danske Statsbaner.

Chefen for Maskinafdelingen.

den 4/9 1921.
S.M. vamm.

Rev. d. 1/9 20.
P. Kirck.

V. F. Lauge.

K.S. 39.