
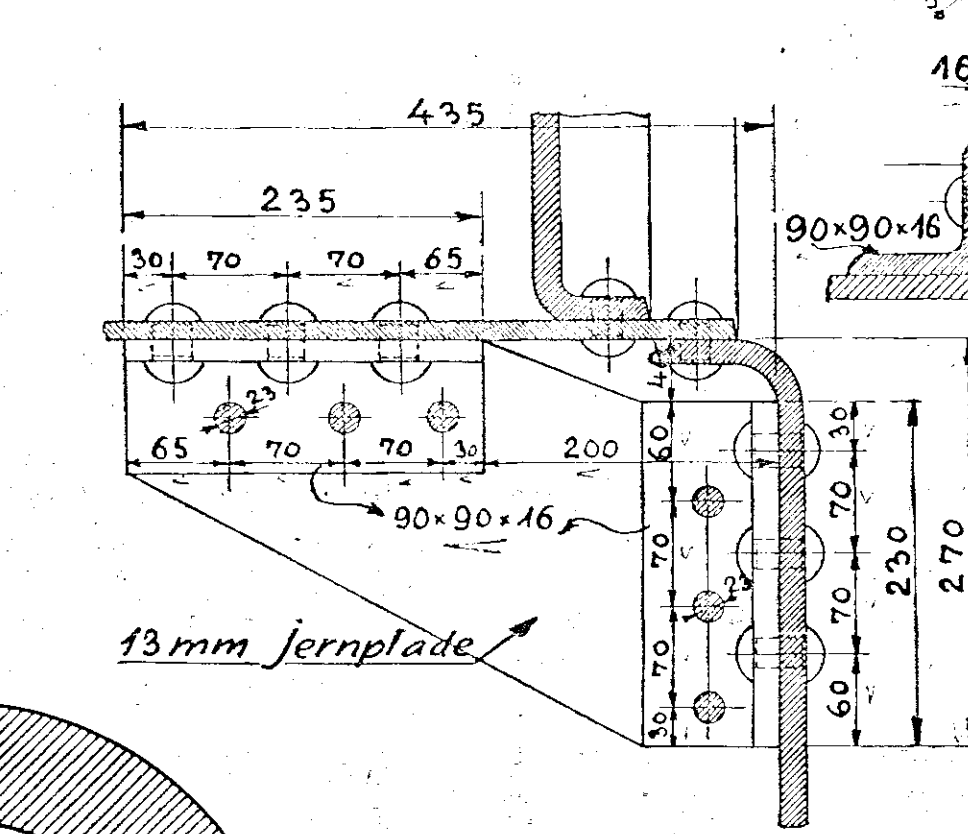
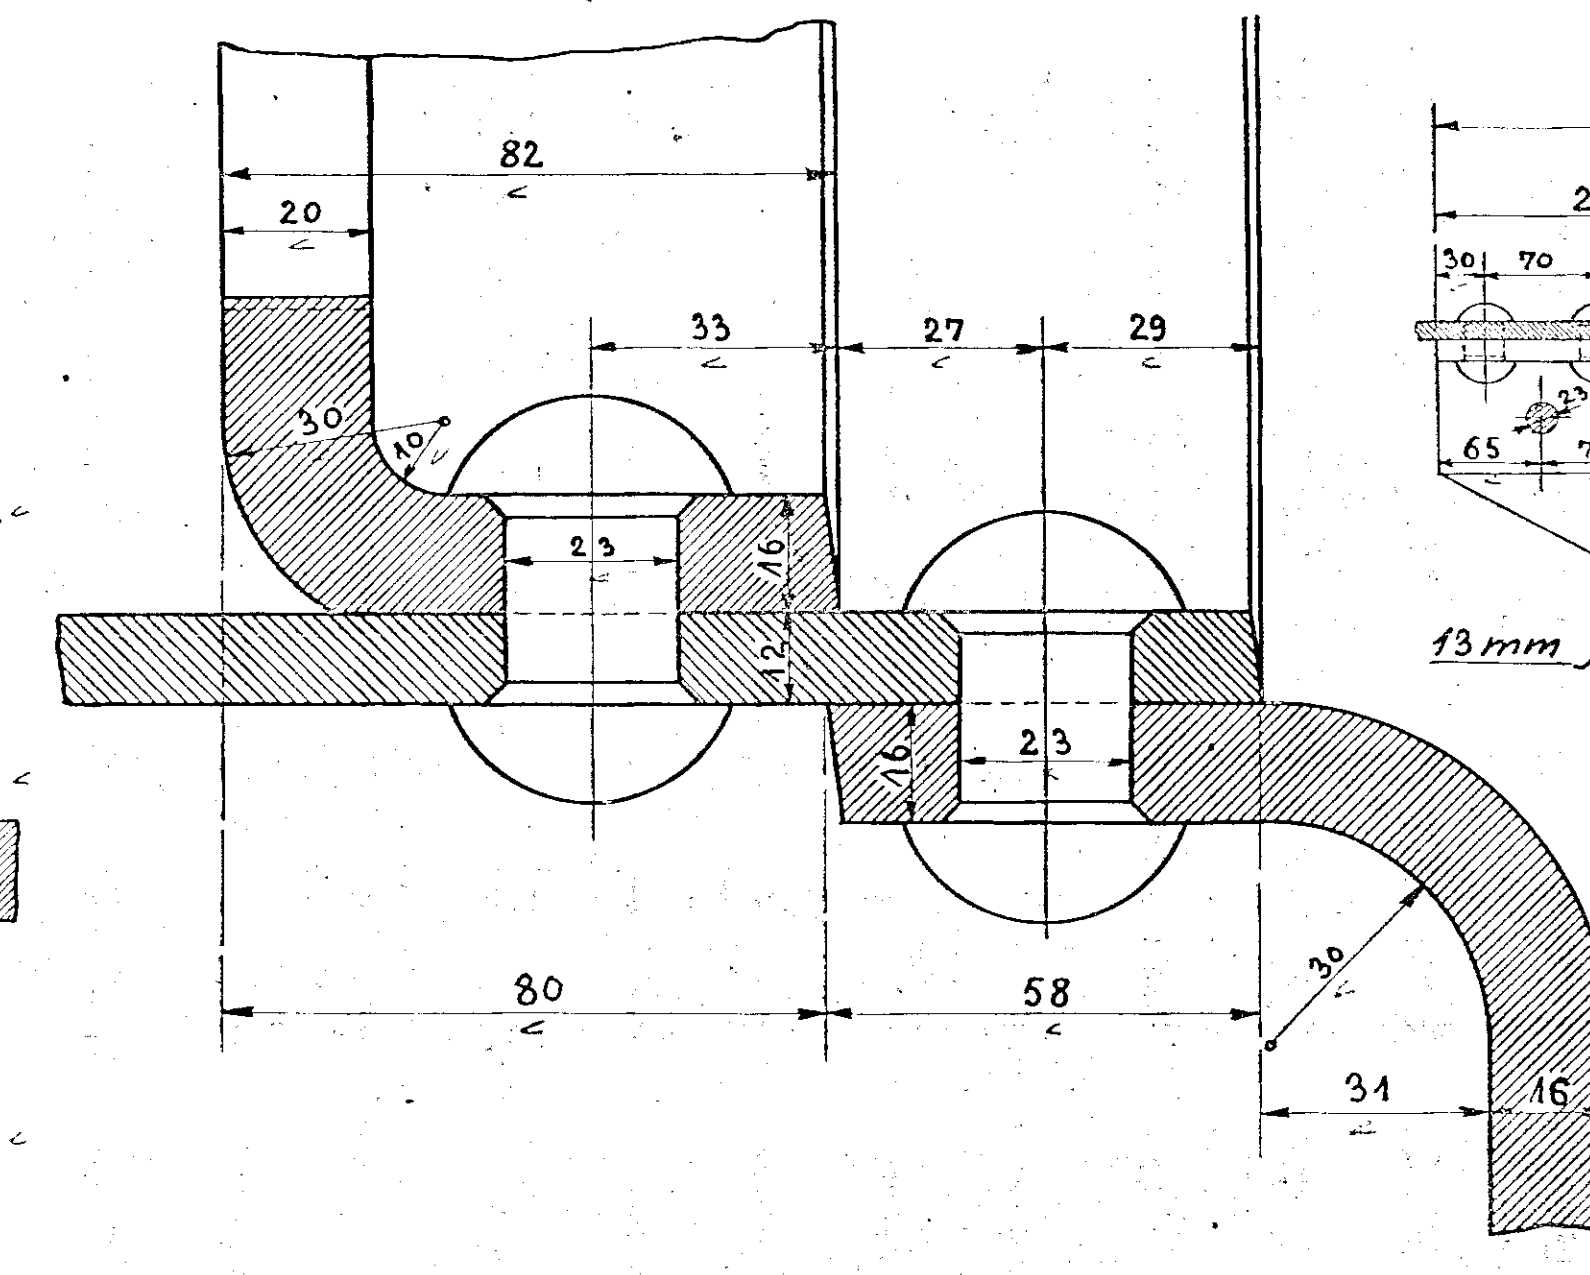
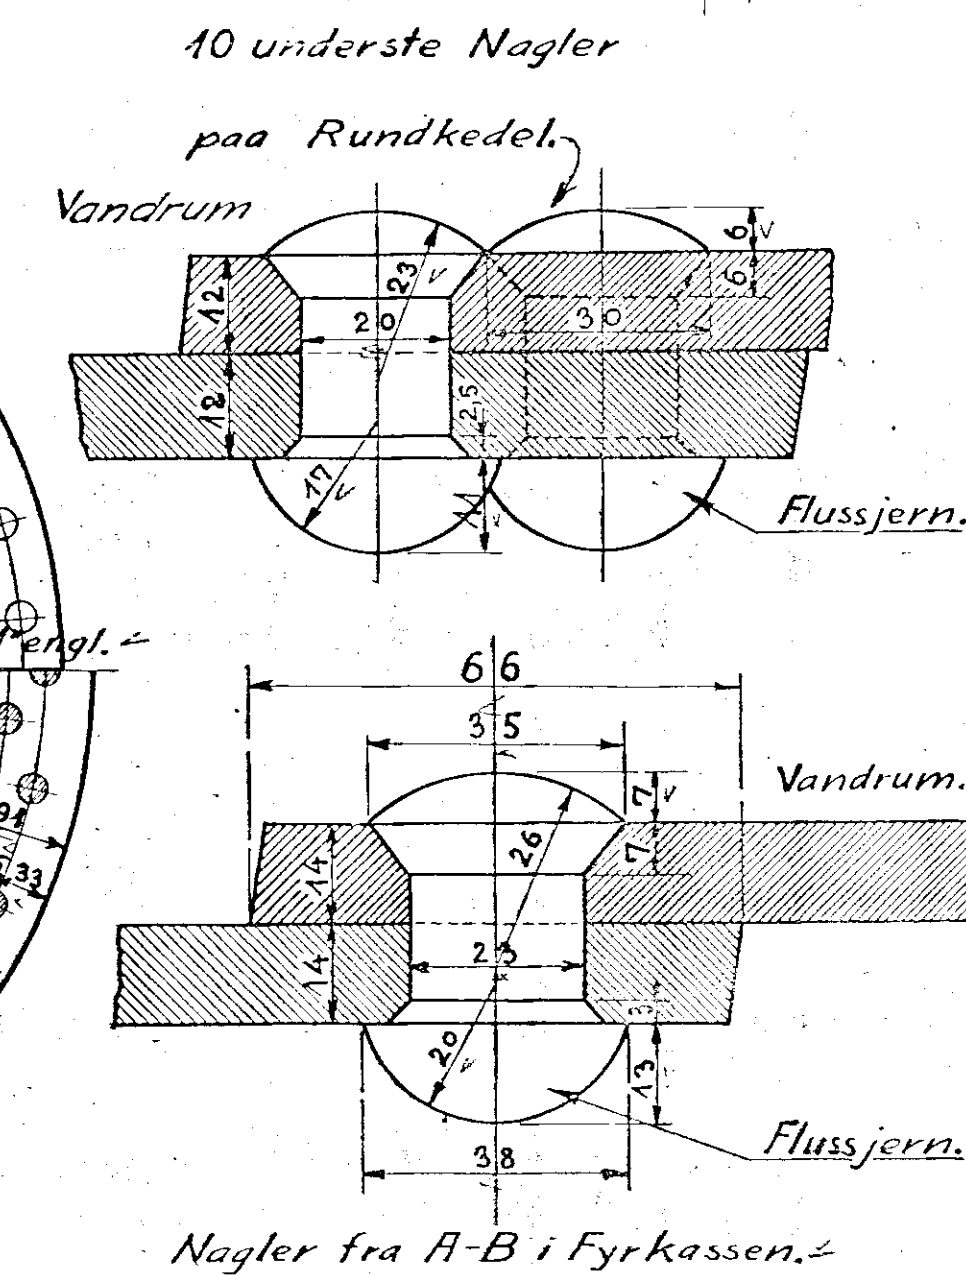


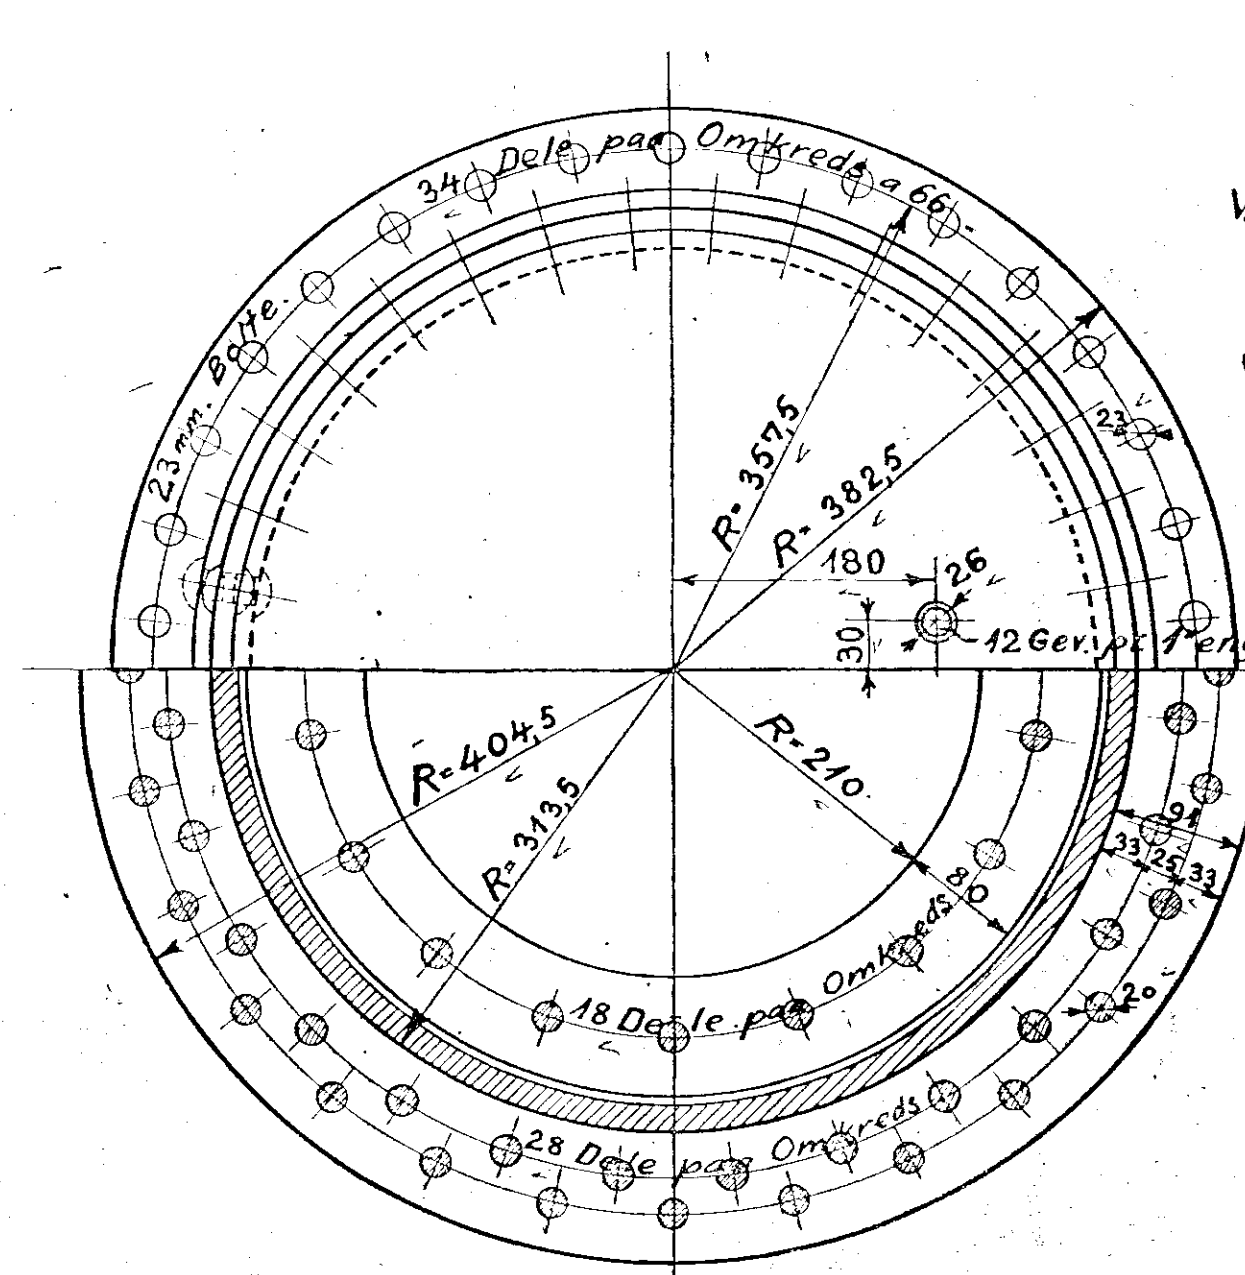

Forandringer.	Dato	Mærke	Længdesnit af Kedel til Loko:
Bordeling i Fyrkasse sænket 22mm	29/12 30	V.S.	Litra O.
Antal halvforankede Nagler rettet	1/11-33	20.10.18	
75 smaa Kedelrør formindsket			
til 73 ved svejste Fyrkasser, se			
Tversnit	2/5 34	V.S.	Kjøbenhavn d. 1-10 1926
			Maalestok
			Tegnet af:
			Kalkeret af: V. Holmann
			Revideret af: V. Ljunggren
			1:1
			1:5
			0.1.

*De danske Statsbaner.
Maskinafdelingen.*

Længdesnit af Kedel til Loko:
Litra 0.

5.	Kjøbenhavn d: 1-10.1926	Maalestok	0.1.
	Tegnet af:	1:1	
	Kalkeret af: V. H. Andersen	1:5	
	Revideret af: V. H. Andersen		

0.1.