


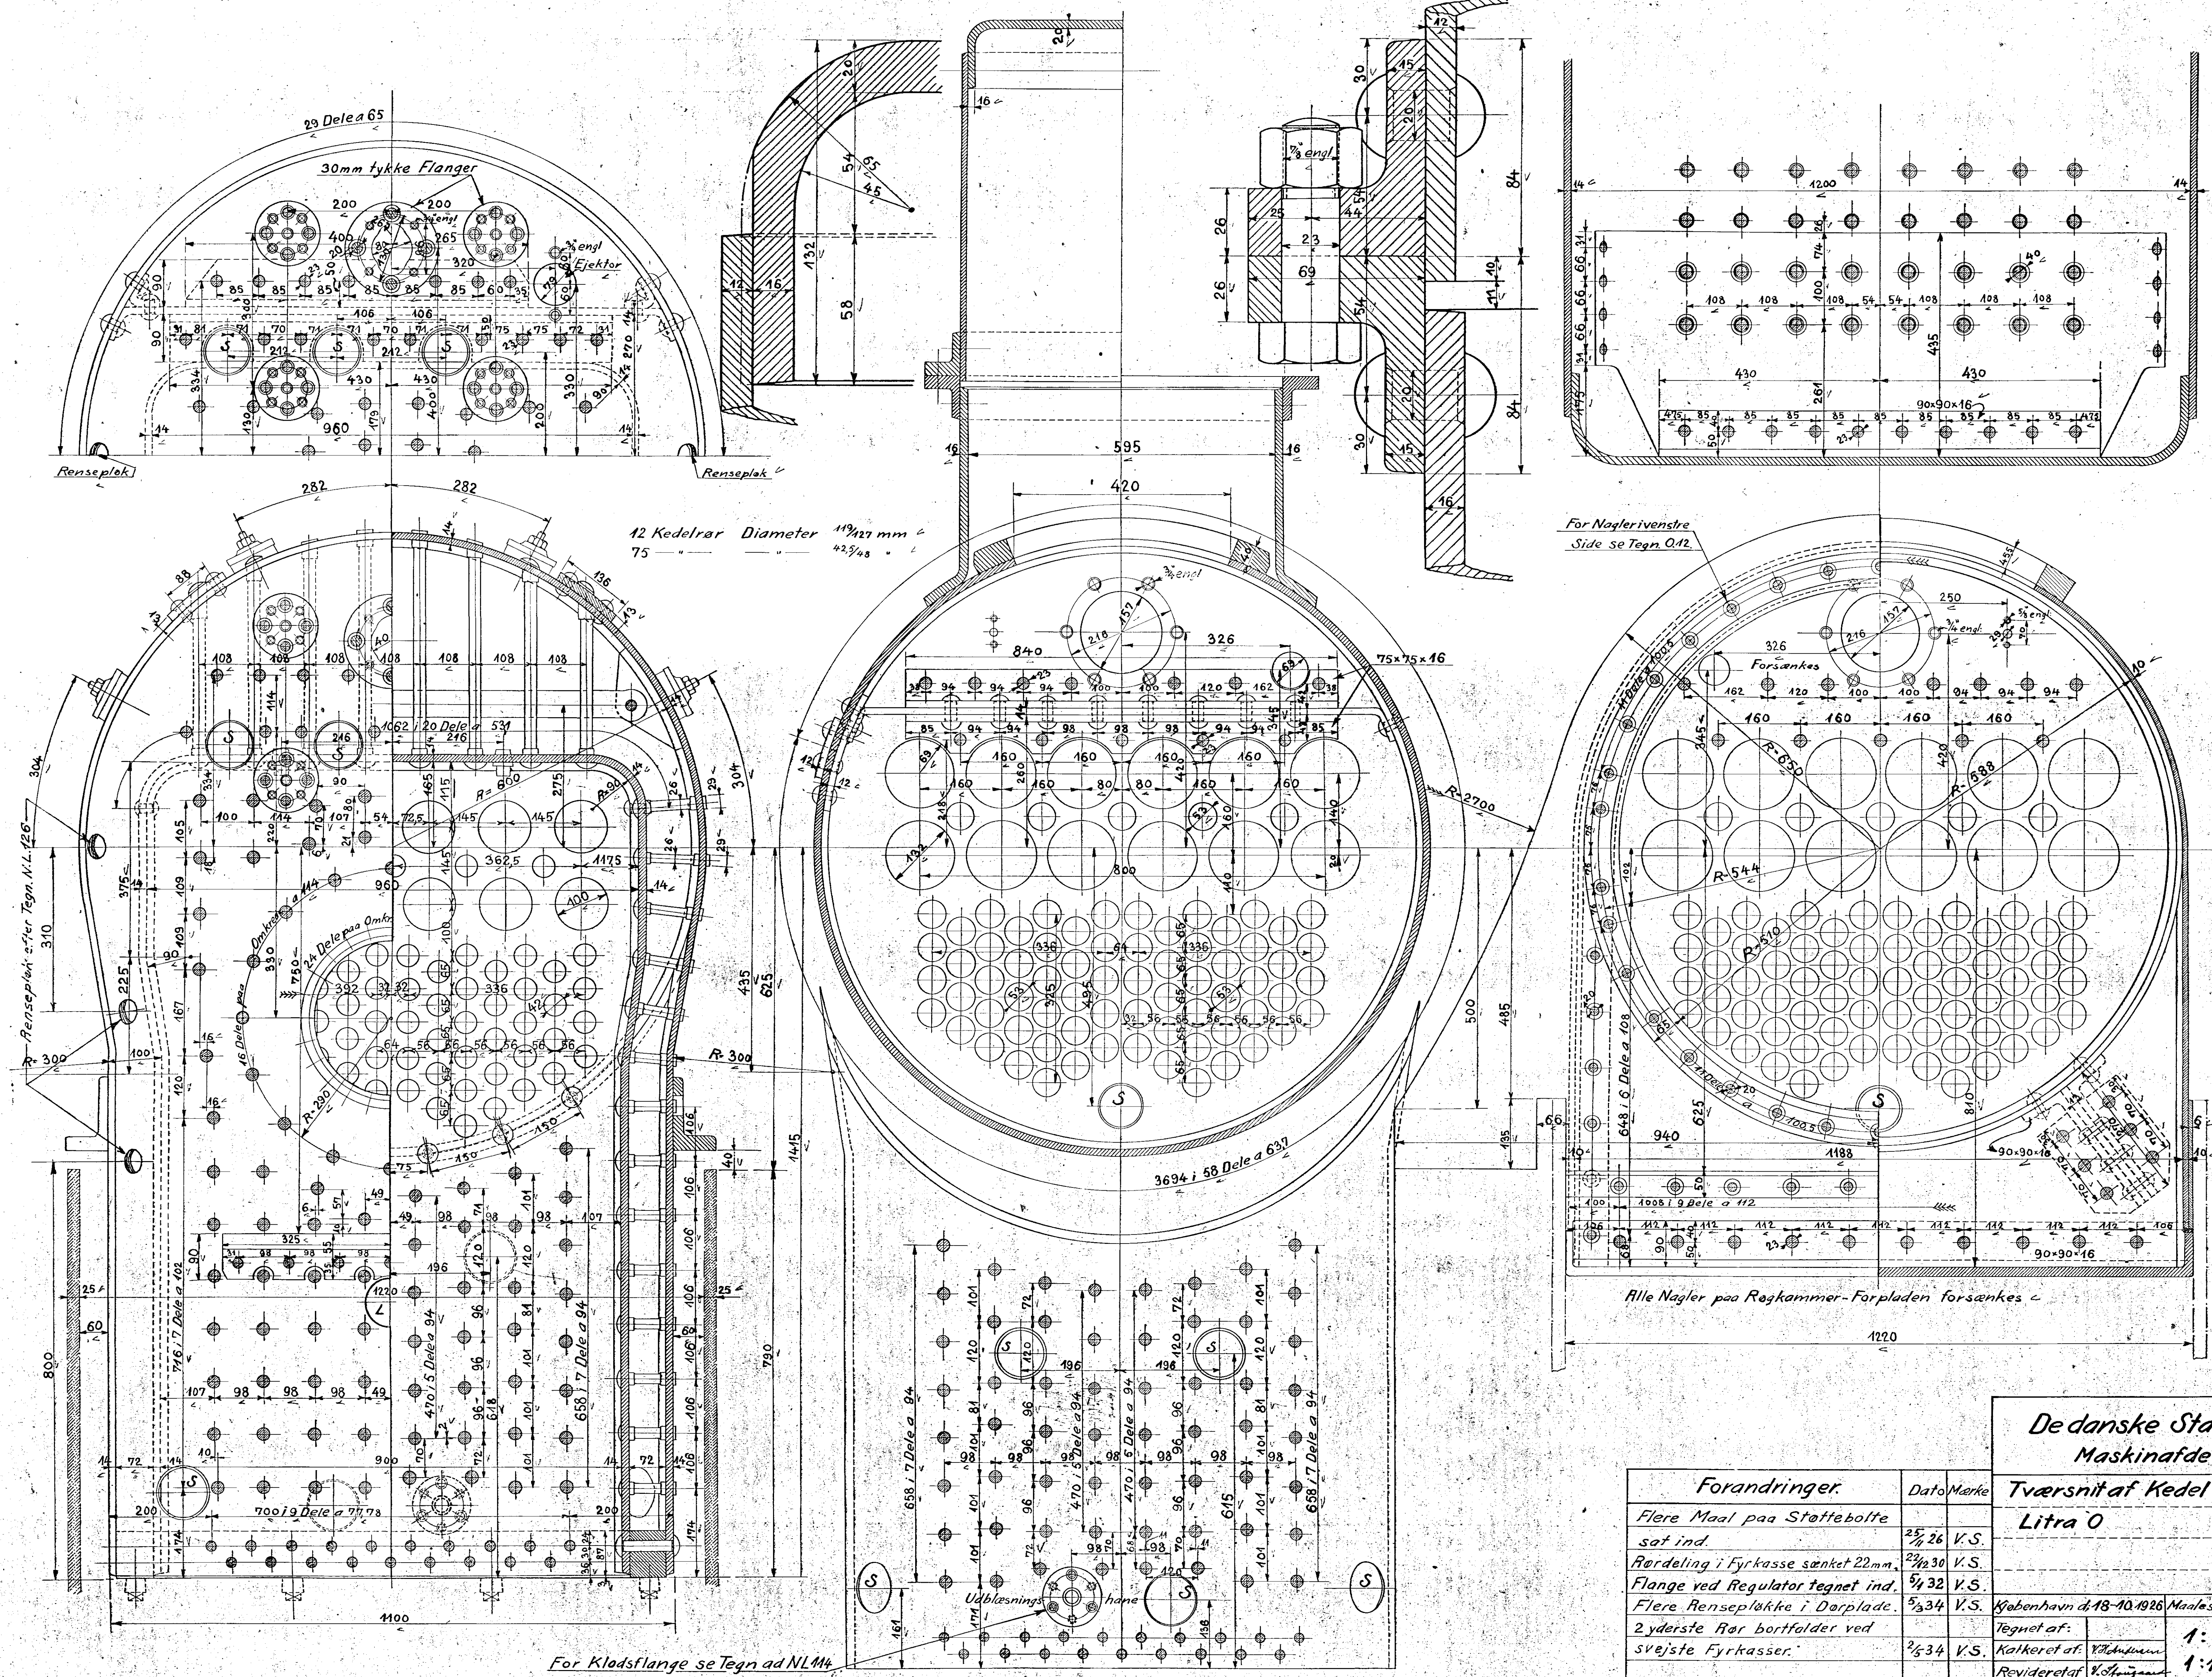

De danske Statsbaner. Maskinafdelingen		
Tværsnit af Kedel til Loko:		
Litra O		
Forandringer.	Dato	Marke
Flere Maal paa Støttebolte sat ind.	25/26	V.S.
Rørledning i Fyrkasse sænket 22mm.	23/30	V.S.
Flange ved Regulator tegnet ind.	5/32	V.S.
Flere Renseplakke i Dørplade.	5/34	V.S.
2 yderste Rør bortfolder ved svejste Fyrkasser.	2/34	V.S.
København d. 18-10-1926 Maalestok.		Tegnet af: 1:5
		Korrekteret af: 1:1
		Revideret af: 0.2.