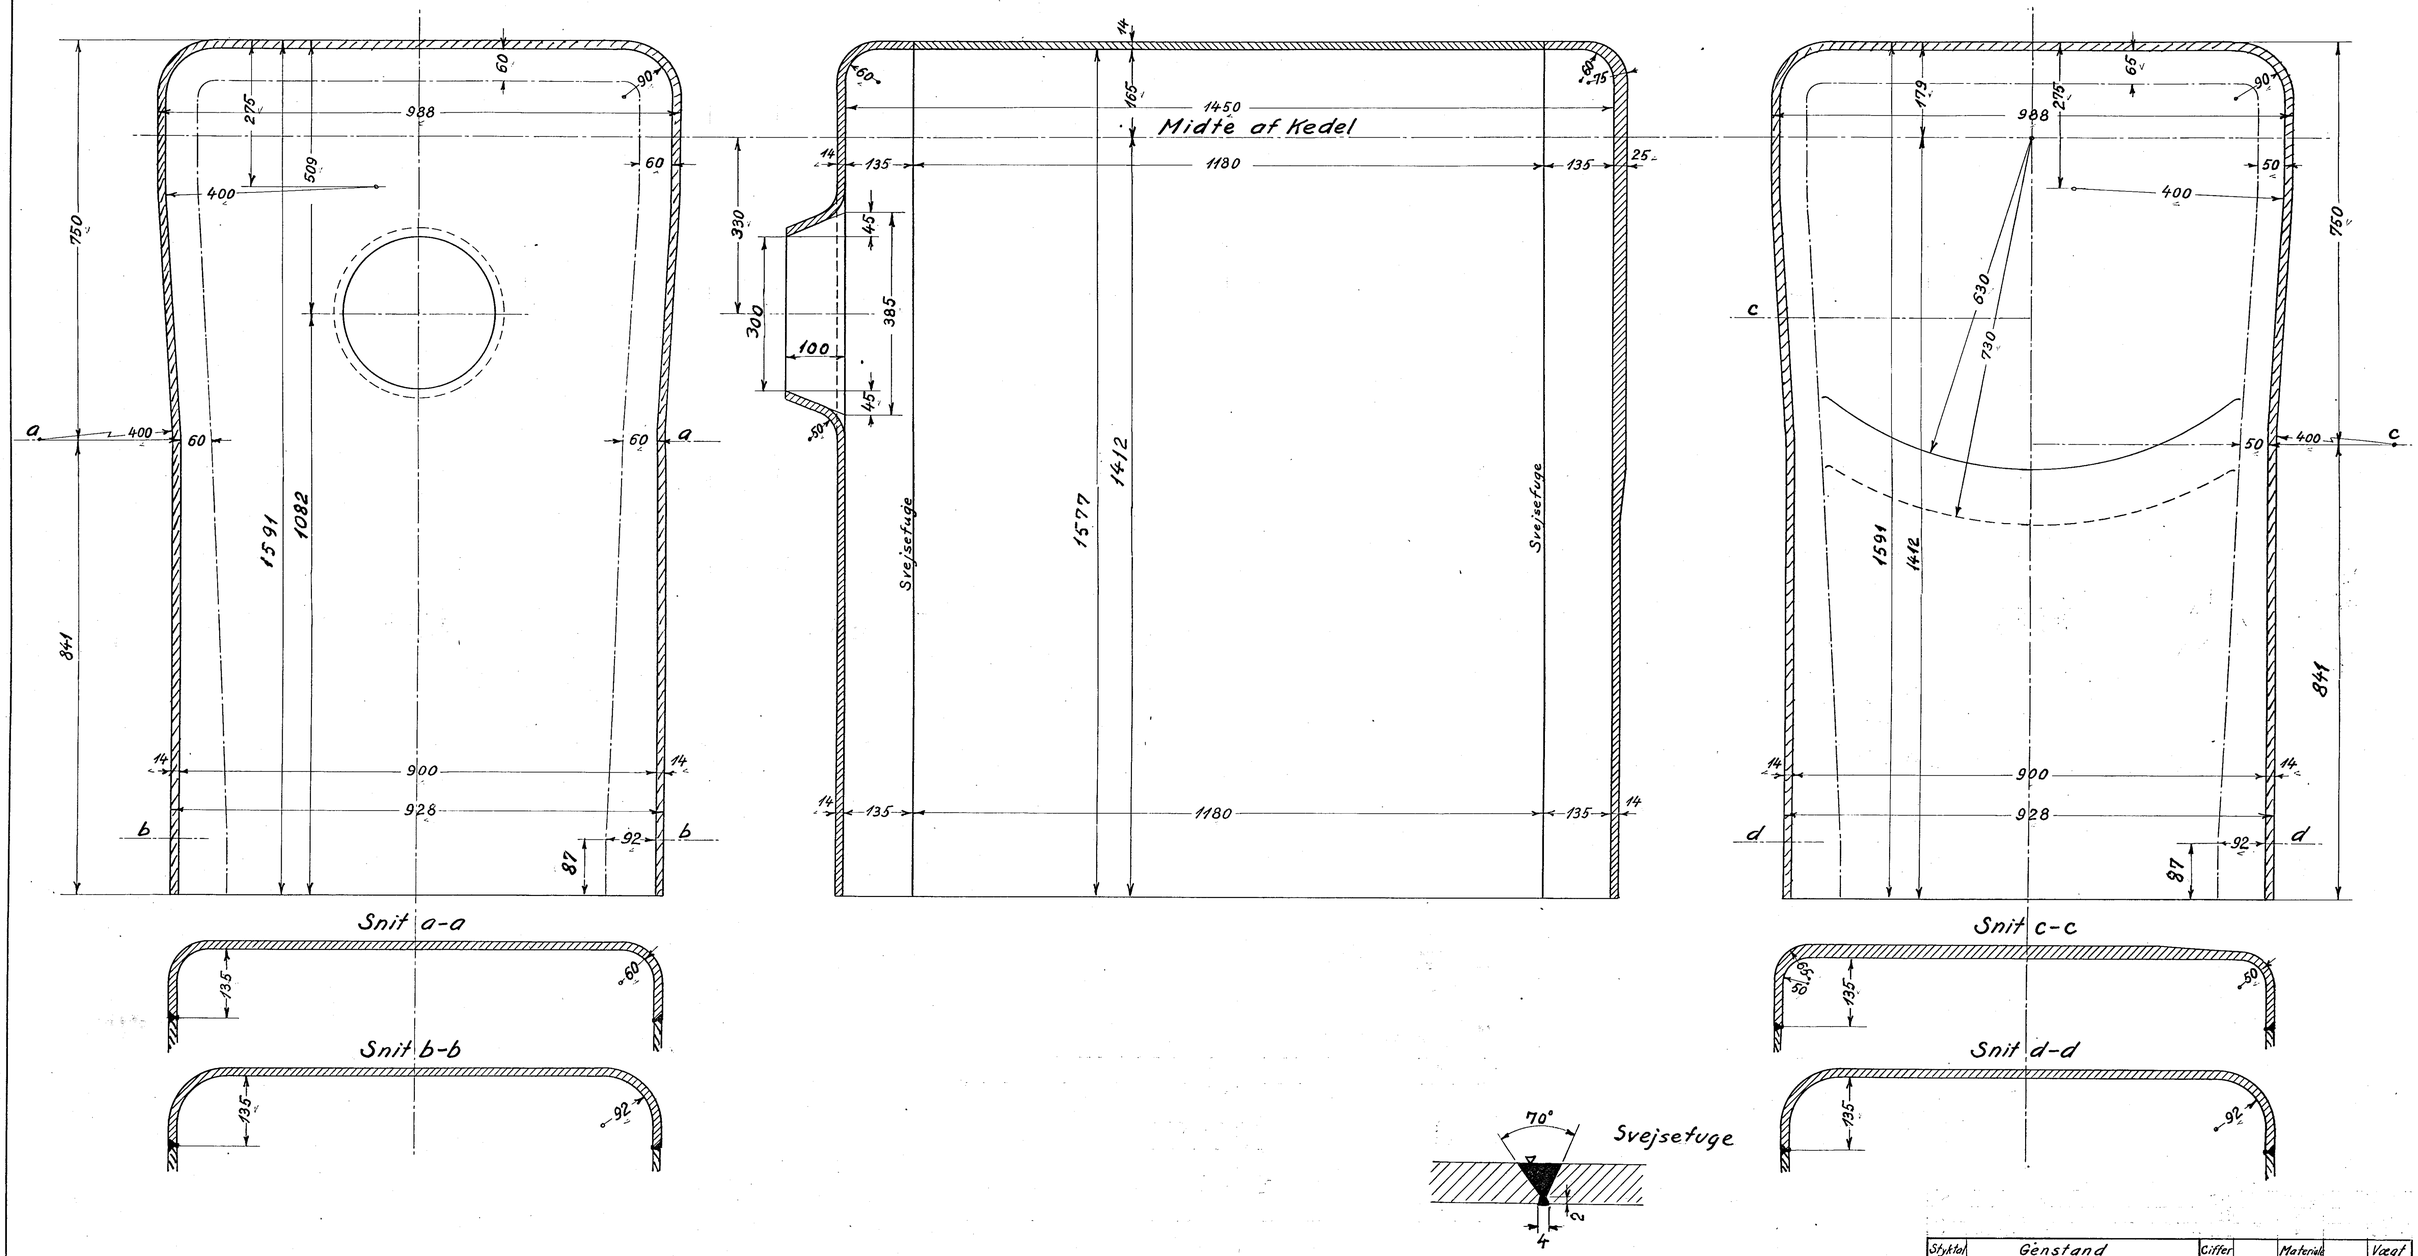

Alle Maal er Færdigmaal

For Bestilling se Tegn. 56.78

Styktal	Genstand			Ciffer	Materiale	Vægt
Forandringer	Større Runding ved Bundramme	25-4-34	V.S.			
	Tegn. andr. Bestill. Nr. indf. A	14/8 34	Hs			

De danske Statsbaner. Maskinafdelingen.

Maalestok			
1:5	Tegn.	24-4-34	V.S.
1:20	Kalk.	25-4-34	V.S.
	Rev.	25-4-34	V.S.

A

Fyrkasse (svejste Kobberplader) til Loko: Litra O.

O.2fs.